


FAȚADA PRINCIPALĂ
SC. 1:50

Limita de proprietate


Limita de proprietate

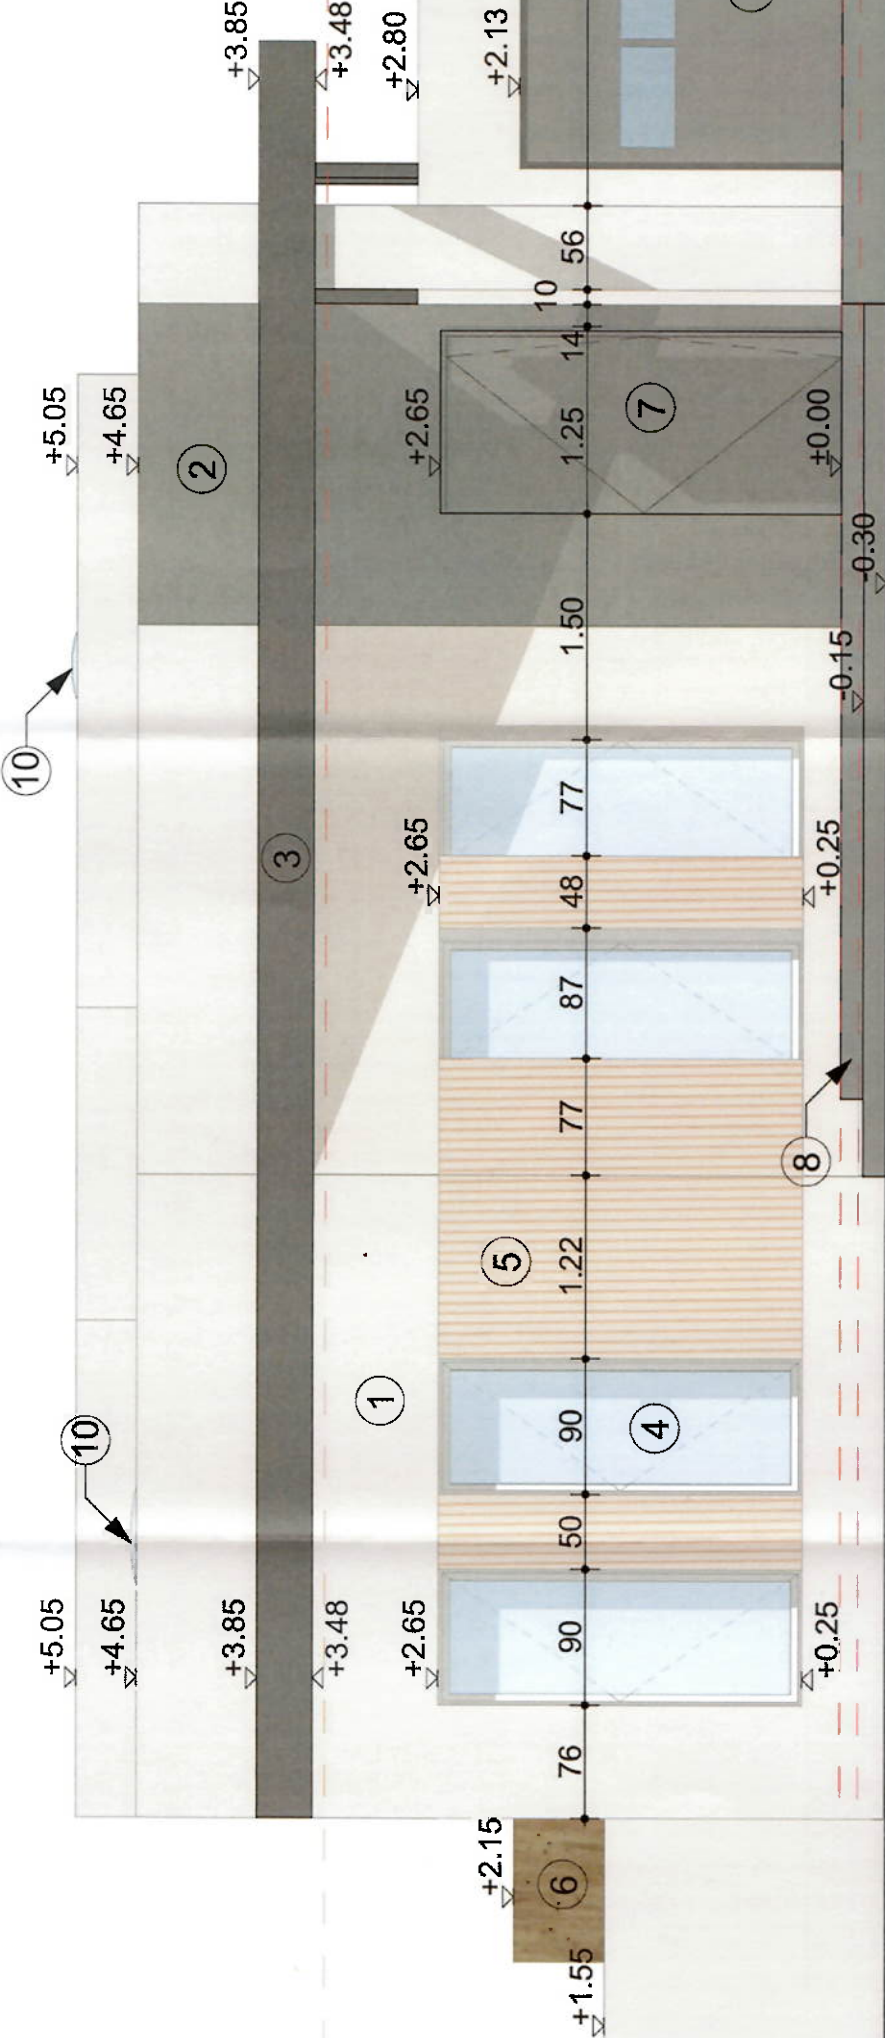

Fațada Principală

Finisaje exterioare

- 1 Termosistem-PIR, tencuială decorativă (crem NCS: S 1005-Y20R, sau similar)
- 2 Termosistem-PIR, tencuială decorativă (gri antracit NCS: S 7502-B, sau similar)
- 3 Coperțină metalică (gri antracit RAL: 7016)
- 4 Tâmplărie (ferestre, uși) din profile PVC (gri antracit RAL: 7016)
- 5 Profile de polistiren (crem NCS: S 1005-Y40R, sau similar)
- 6 Panouri din lemn pentru împrejmuire curte de vegetație
- 7 Ușă pivotantă (gri antracit RAL: 7016)
- 8 Finisaje trepte: placaj cu placi de gresie ceramice, antiderapante
- 9 Poartă garaj metalică (gri antracit RAL: 7016)
- 10 Luminator

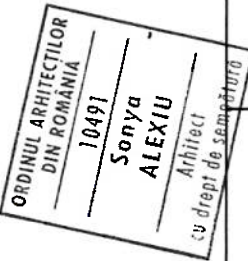

Proiectant GENERAL:	S.C. AP DESIGN S.R.L. Timișoara, str. Liviu Rebreanu, nr.141, et. 8, ap. 36 tel: 0730568454, email: adelapetra.design@gmail.com CUI: 50373138	Beneficiar:	ZIRBĂU ROXANA VASILICA AMALIA	Nr. proiect:	07/2025
Proiectant de specialitate-ARHITECTURĂ:	S.C. SIMSTAR S.R.L. Punct de lucru: Timișoara, str. V. Hugo, nr. 21, tel: 0741064040, e-mail: sonya.alexu@gmail.com	Amplasament:	Loc. Timișoara, str. Efta Botoca, nr. 47, jud Timiș, CF nr. 4355330		
SPECIFICAȚIE	NUME	SEMNAȚURĂ	Data:	Titlu proiect:	Faza:
Șef proiect GEN.:	arh. Adela Petra POPA		09/2025	CONSTRUIRE CASĂ ÎN REGIM DE ÎNĂLȚIME MAXIM	D.T.A.C.
Șef proiect ARH.:	arh. Sonya ALEXIU			ADMIS ȘI ÎMPREJMUIRE TEREN	
Proiectat/Desenat	arh. Adela Petra POPA arh. Luiza Isabela VINTER	Scara:	1:100, 1:50	Titlu planșă:	Nr. planșă:
				FAȚADA PRINCIPALĂ	A-07