


JUDETUL TIMIS
PRIMĂRIA MUNICIPIULUI
TIMISOARA
VIZAT SPRE NESCHIMBARE
Nr. de autorizare construire
desfășurare
Nr. 892 din 13-12-2023
Arhitect șef

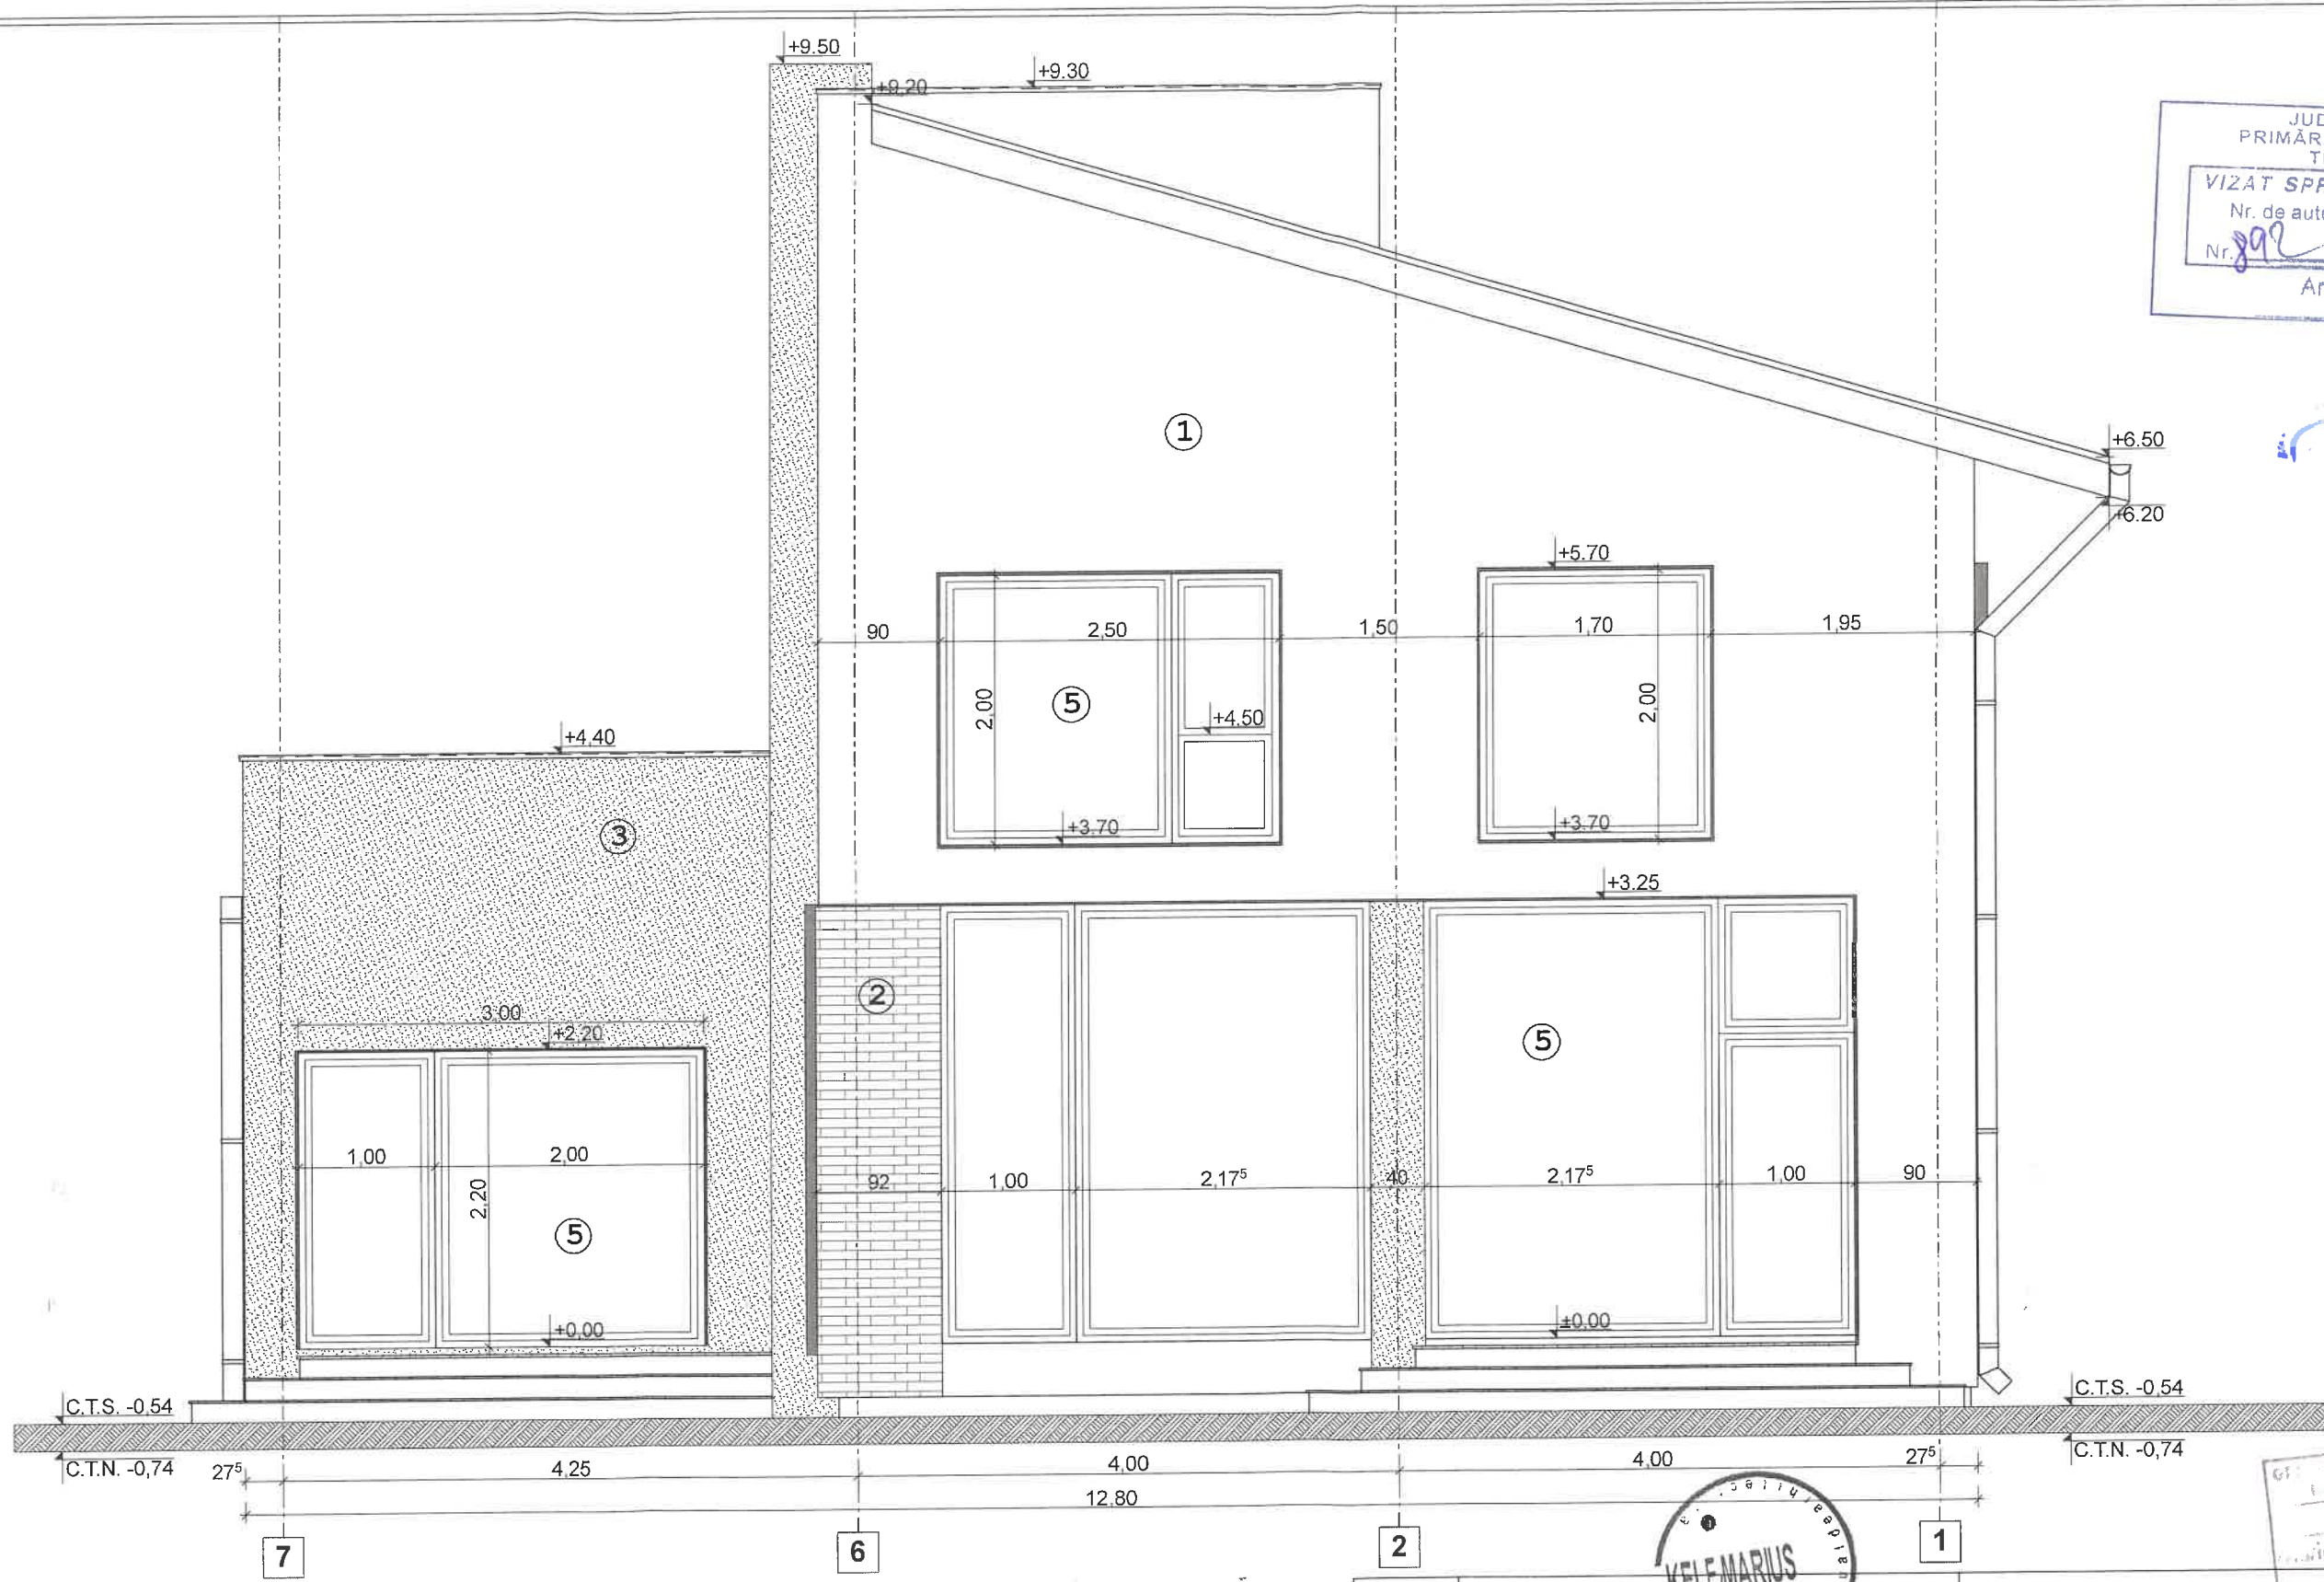

- 1- TENCUIALA DECORATIVA ALB - NCS:S 0500-N
- 2- PLACARE PIATRA CULOARE DESCHISA
- 3- TENCUIALA DECORATIVA GRI - NCS:S 5010-G90Y
- 5- FEREASTRA TERMOPAN CU TAMPLARIE DE PVC

VERIFICATOR / EXPER		NUME		SEMNAȚURA		CERINTA		REFERAT / EXPERTIZA NR. / DATA		FAZA	
										D.T.A.G.	
kmBI		kelemariusbirouindividualdearhitectura		loc. Pischia, str. Pelicanului, nr.15.		tel. 0722323225		BENEFICIAR: STRATILA FLAVIU si STRATILA CUZANA MARCELA		PR. NR.	
SEF PROIECT		arh. Marius KELE		DATA		07.2023		PROIECT: DEMOLARE CASA EXISTENTA, CONSTRUIRE CASA P.+E., IMPREJMUIRE, ACCESE AUTO SI PIETONAL		045	
VERIFICAT				SCARA		1:50		ADRESA: str. IOACHIM MILOIA, nr.17, TIMISOARA, TIMIS cf. nr. 441646/ TIMISOARA nr. cad. 14788		2023	
INTOCMIT		arh. Marius KELE		PLANSĂ:		FATADA POSTERIOARA PROPUSA				PL. NR.	
DESENAT		arh. Marius KELE								18a	