


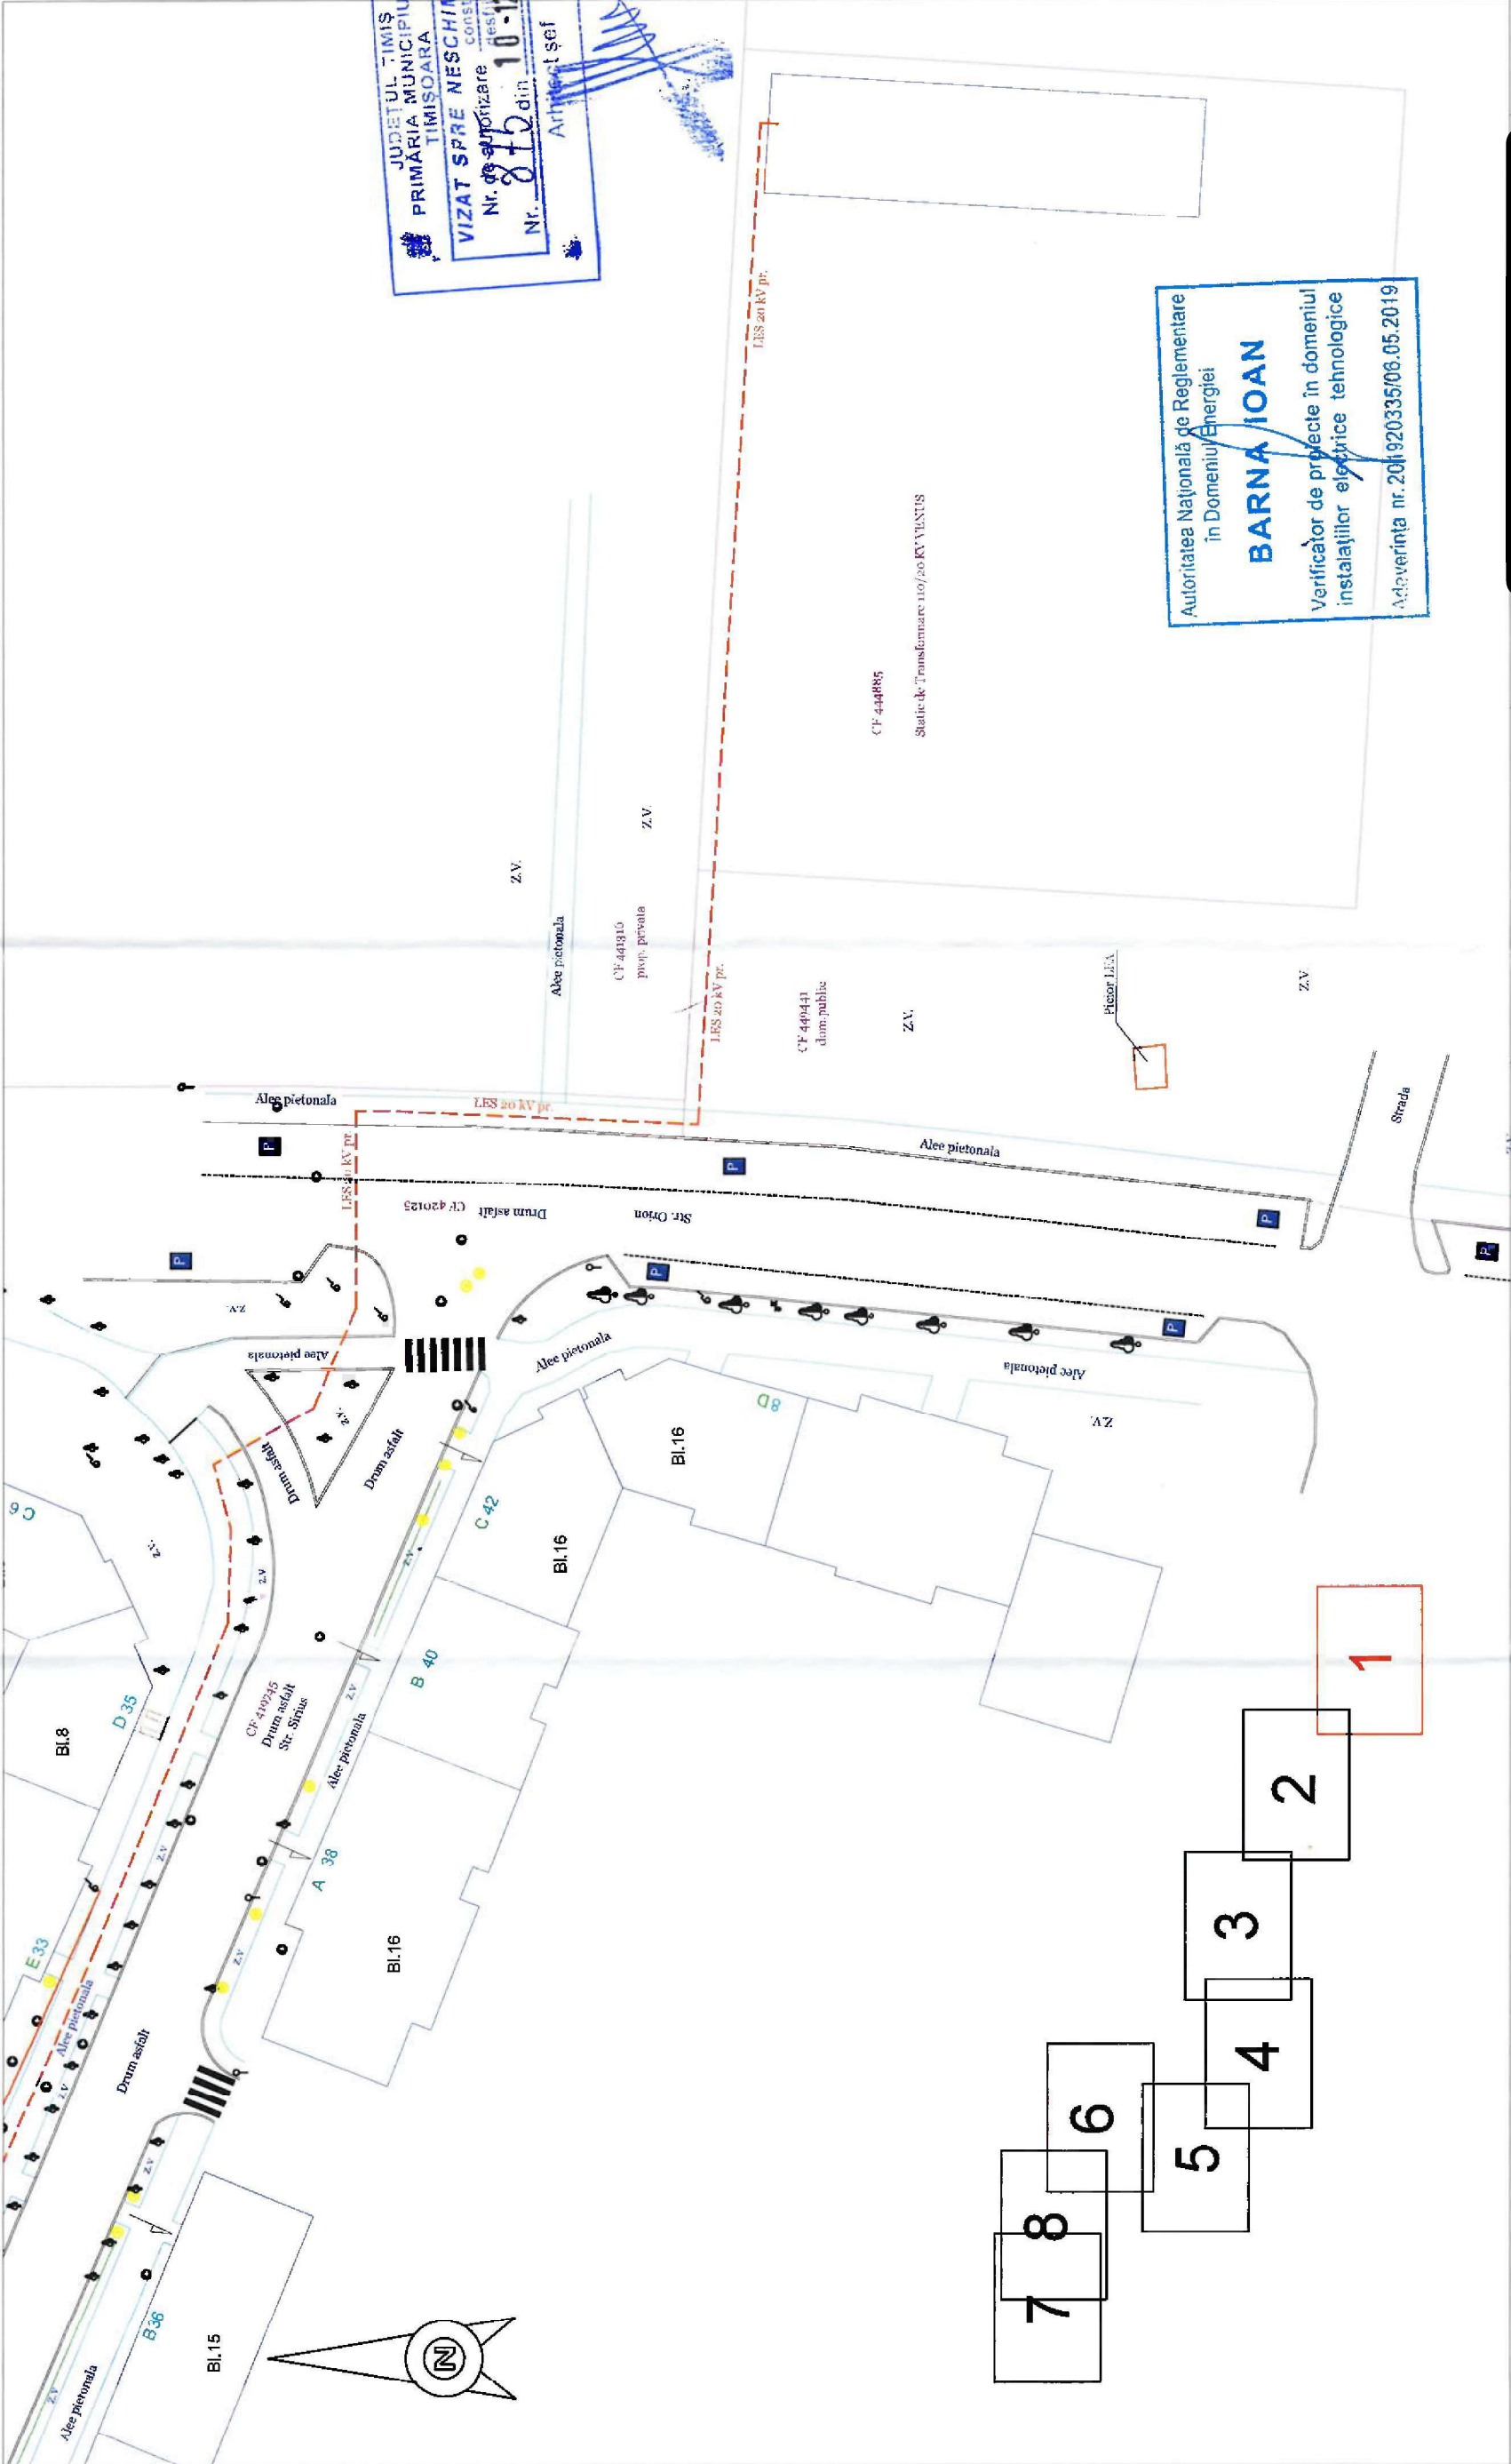

JUDETUL TIMIS
PRIMĂRIA MUNICIPIULUI
TIMISOARA
VIZAT SPRE NESCHEIMBARE
Nr. de autorizare constructie
876 din 10-12-2025
Arhitect șef

Autoritatea Națională de Reglementare
în Domeniul Energiei
BARNA IOAN
Verificator de proiecte în domeniul
instalațiilor electrice tehnologice
Adăverinta nr. 201920335/06.05.2019

Legenda :

- PC 20 kV nou proiectat
- LES 20 kV proiectat
- Limita CF
- Drum
- LES 20 kV existent
- Alee pietonala
- Pista biciclete

S.C. CONS ELECTRICAREA INSTAL S.R.L. str. Stupariu nr. 77, Timisoara, jud. Timis tel : 02567306 301 , e-mail: cec@ceiro		Nr. proiect: 43/2025	
Sef proiect ing. Marcel Bumbu	Intocmit ing. Bogdan Cractunel	Desenat ing. Bogdan Cractunel	Verificat ing. Marcel Bumbu
Scara: 1:500		Plansa: Plan de situatie	
Data:11.2025		Faza: D.T.A.C.	
Data:11.2025		Plansa nr. 02	