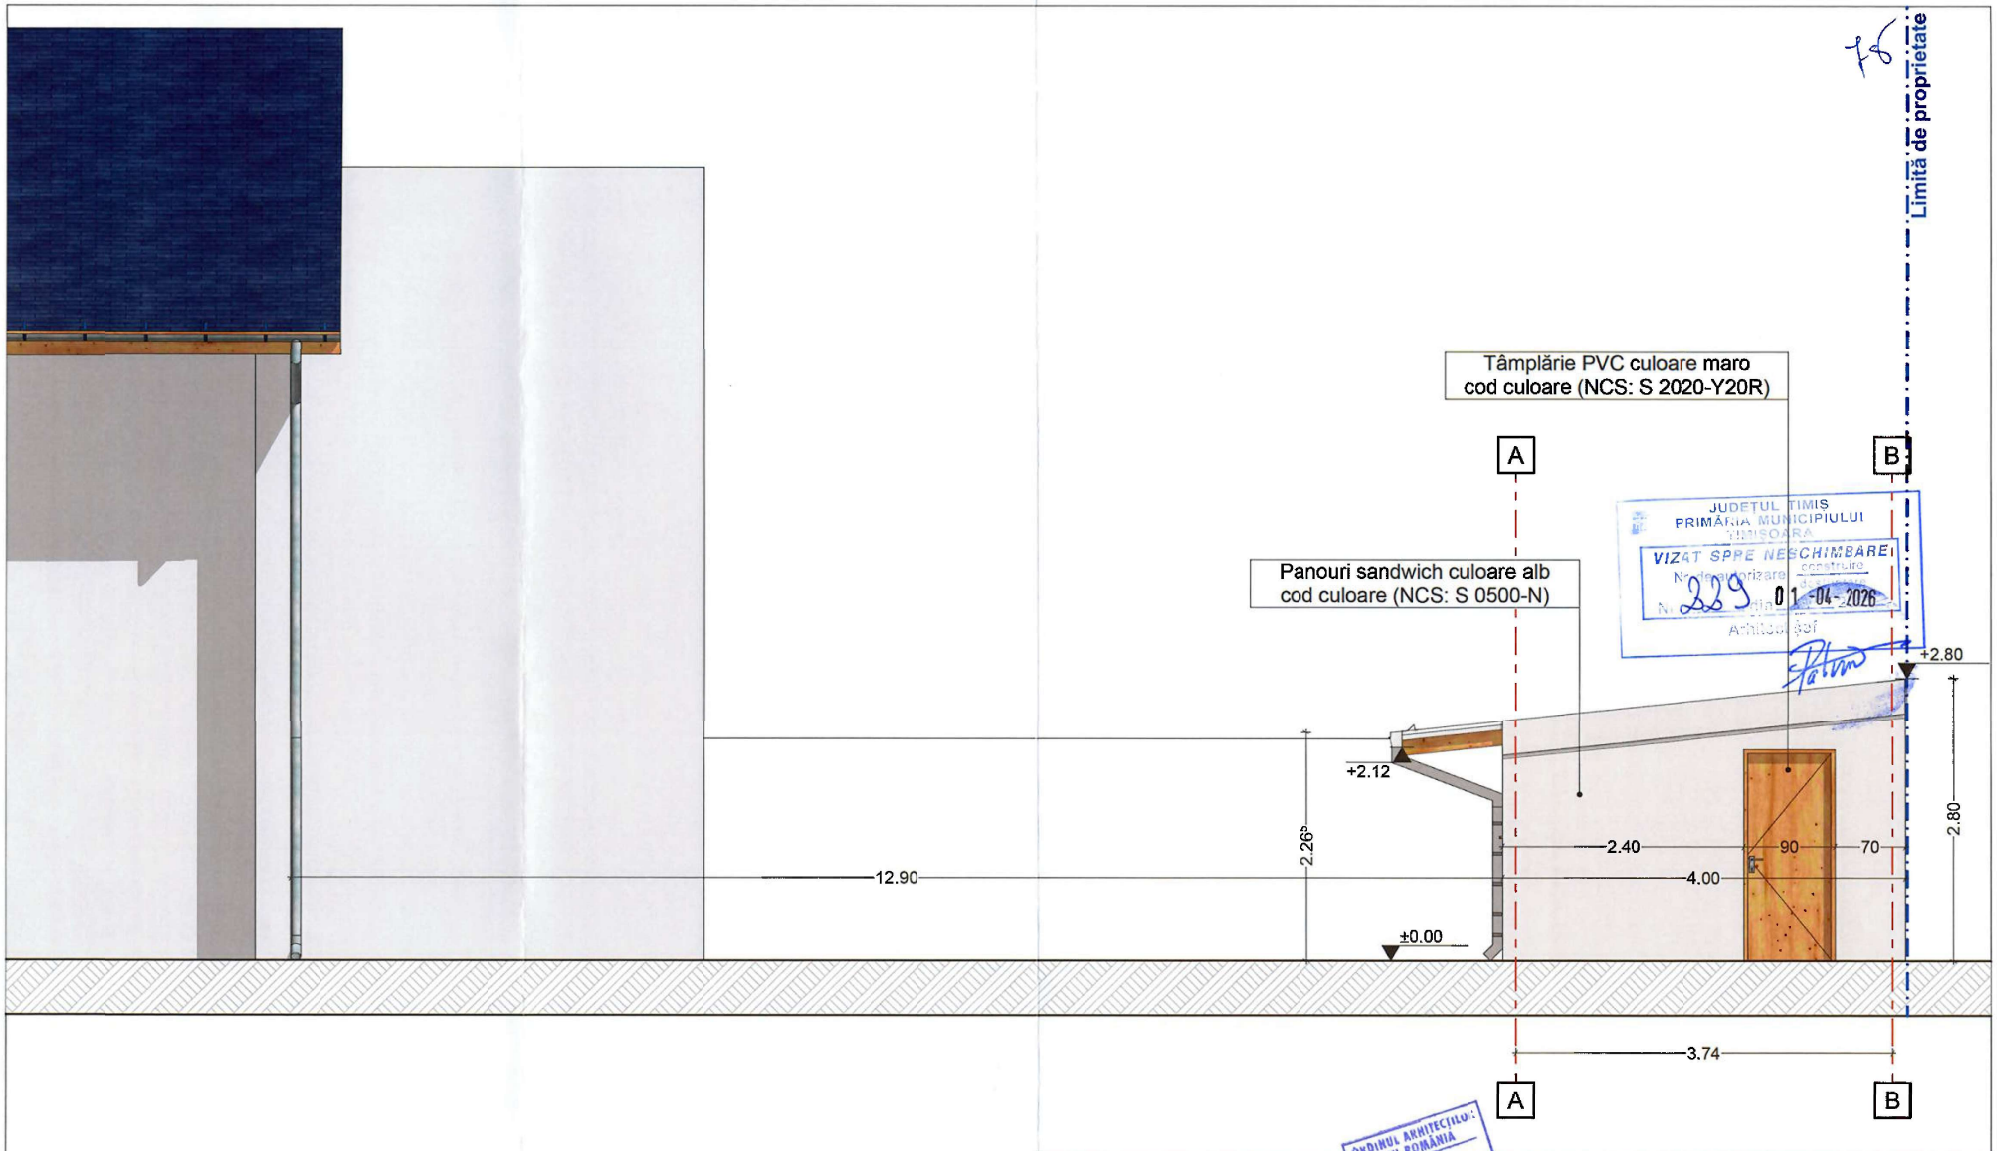

JUDEȚUL TIMIȘ
PRIMĂRIA MUNICIPIULUI TIMIȘOARA
VIZAT SPRE NESCHIMBARE
Nr. de autorizare construire 229
01-04-2026
Arhitect șef

DESENELE ALĂTURATE, CÂT ȘI SPECIFICAȚIILE, IDEILE, AMENAJĂRILE, SUNT ȘI VOR RĂMÂNE PROPRIETATEA ARHITECTULUI. NICIO PARTE A ACESTORA NU VA FI REPRODUSĂ, COPIATĂ, ADAPTATĂ, DEZVĂLUITĂ, SAU DISTRIBUITĂ ALTORA, VÂNDUTĂ, PUBLICATĂ SAU FOLOSITĂ FĂRĂ CONSIMȚĂMÂNTUL SCRIS ANTERIOR ȘI COMPENSAREA ADECVATĂ A ARHITECTULUI. CONTACTUL VIZUAL CU DESENELE ALĂTURATE CONSTITUIE DOVADA DEFINITIVĂ, IREVOCABILĂ A ACCEPTĂRII ACESTOR RESTRICȚII.

ORDINUL ARHITECȚILOR DIN ROMÂNIA
CRISTINA ALBU
Arhitect
cu drept de semnătură

Verificator/expert:	Nume	Semnătura	Cerința	REFERAT de verificare/ RAPORT de expertiză tehnică (nr./data)

ARHITECTURA • URBANISM • DESIGN
ASPRO CONCEPT

ASPRO CONCEPT S.R.L.
Timișoara, str. Tignului nr. 40
Tel. 0724942442
office@asproconcept.ro

Specificație	Nume	Semnătura	Data
Șef proiect	arh. Cristina ALBU		feb .2026
Proiectat	arh. Cristina ALBU		Scara
Desenat	arh. Bogdan PETRESCU		1:50

Titlu proiect	CONSTRUIRE ANEXĂ PARTER	Proiect nr.	09/2024
Amplasament	Timișoara, str. Armoniei nr. 16 A, CF 436215		
Beneficiar	[redacted]	Faza	D.T.A.C.
Planșă	FATADA PRINCIPALA	Nr. planșa	A08