


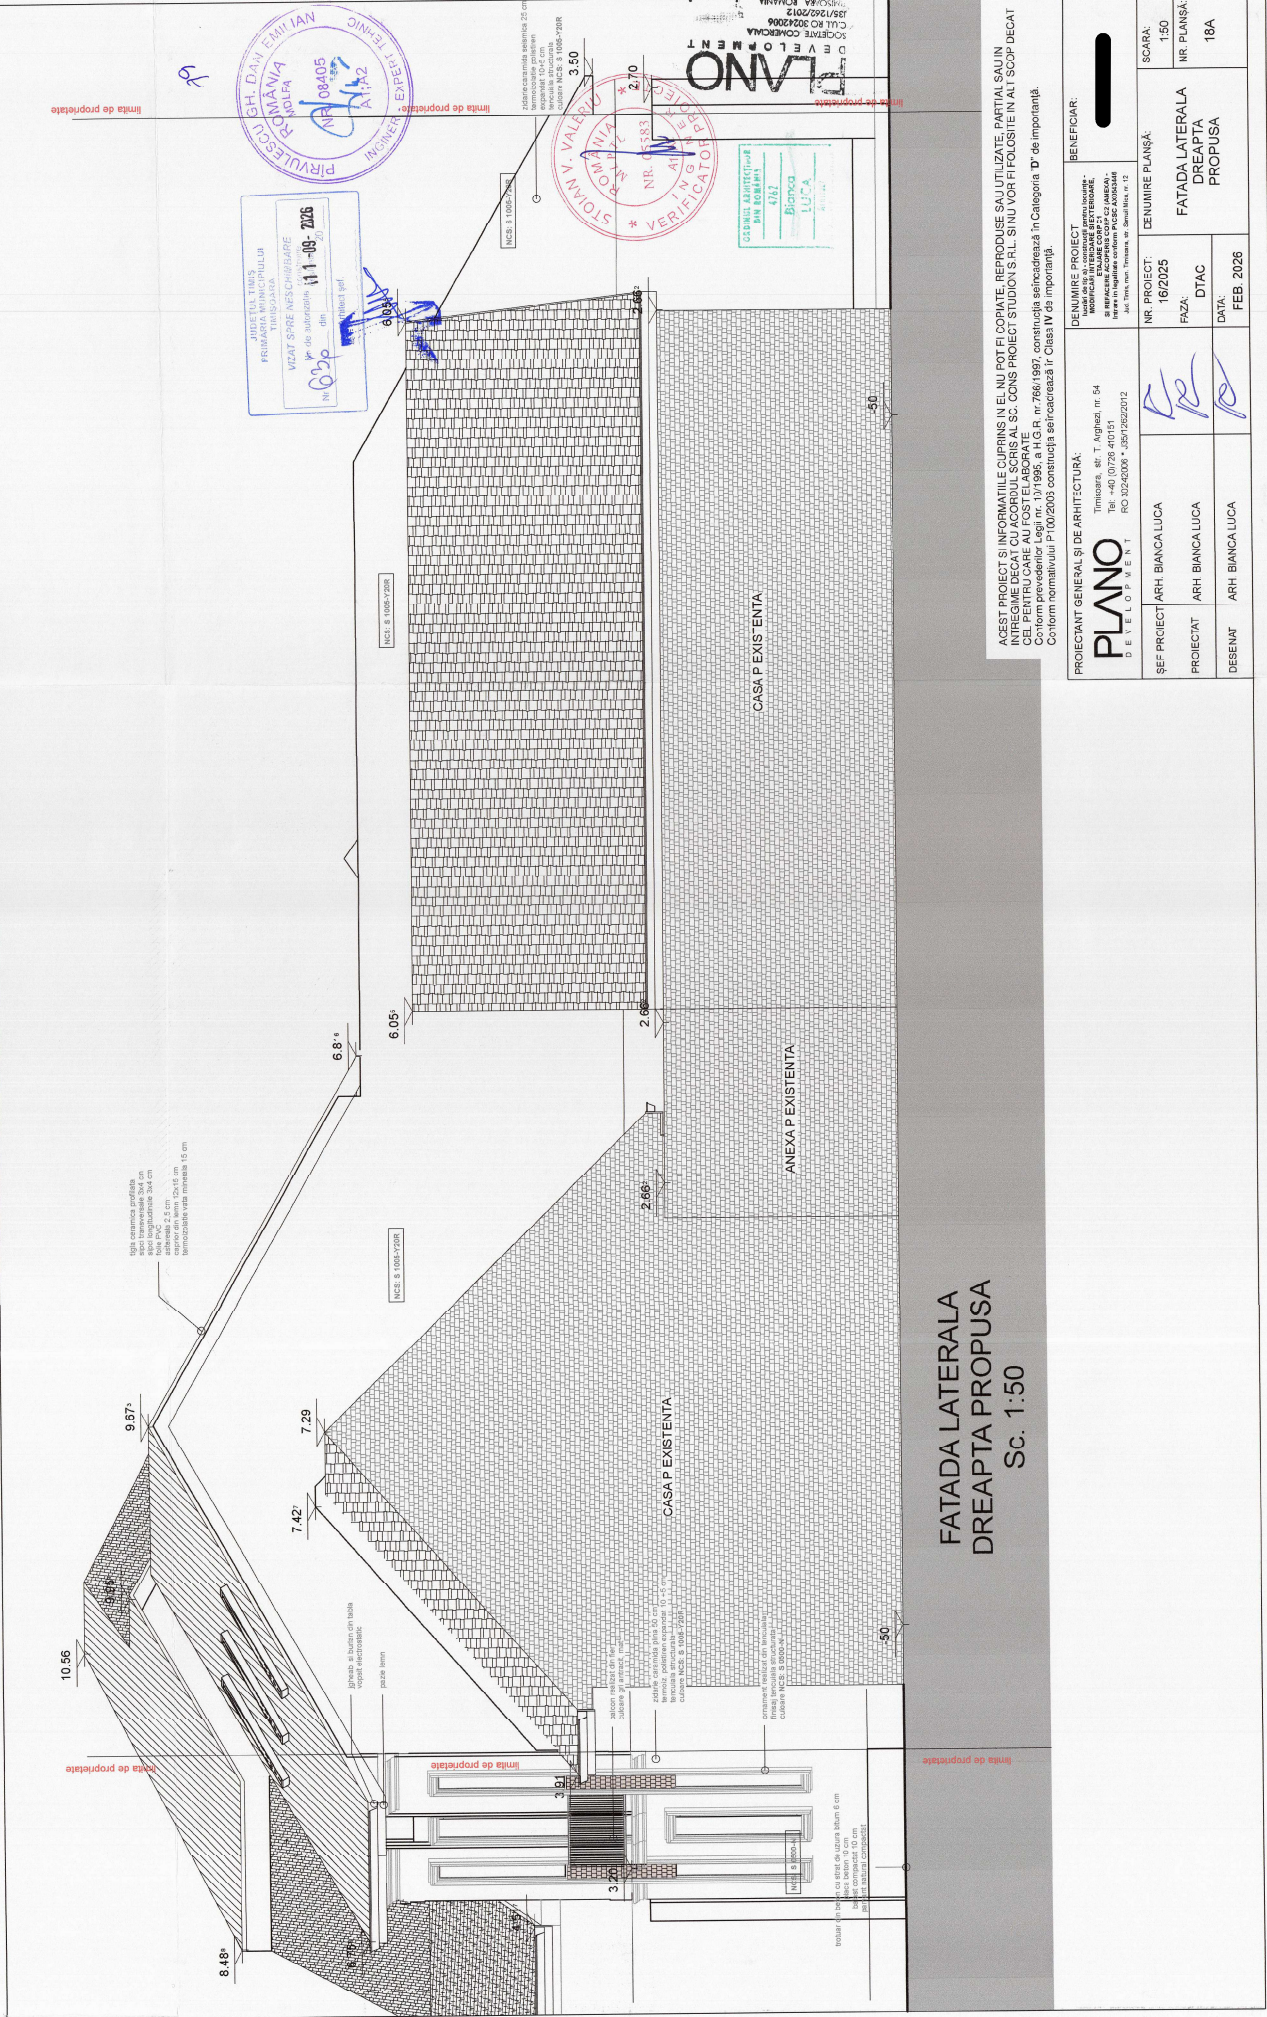

FATADA LATERALA
DREAPTA PROPUSA
Sc. 1:50

ACEST PROIECT SI INFORMATIILE CUPRINS IN EL NU POT FI COPRIATE, REPRODUSE SAU UTILIZATE PARTIAL SAU IN
TOTALitate FARA PERMISIUNEA SCRIPTORULUI SI CONSIILULUI DE ARHITECTURA SI CONSIILULUI DE
CONSTRUCII SI PROIECTIUNII SI R. SINU VOR FI FOLOSITE IN ALI SCOP DECAT
CEL PENTRU CARE AU FOST ELABORATE.
Conform prevederilor Legii nr. 13/1995, a H.G.R. nr. 768/1997, construcția se încadrează în Categoriă D' de importanță.
Conform normativului P100/2003 construcția se încadrează în Categoriă IV de importanță.

PROIECTANT GENERAL SI DE ARHITECTURA:		BENEFICIAR:	
PLANO DEVELOPMENT		[Redacted]	
ȘEF PROIECT ARH. BIANCA LUCĂ		NR. PROIECT: 16/2025	
PROIECTAT ARH. BIANCA LUCĂ		FAZA: DTAC	
DESENAT ARH. BIANCA LUCĂ		DATA: FEB. 2026	
DENUMIRE PROIECT		DENUMIRE PLANȘĂ:	
[Redacted]		FATADA LATERALA DREAPTA PROPUSA	
[Redacted]		SCARA: 1:50	
[Redacted]		NR. PLANȘĂ: 18A	