


Hala productie si birouri aferente P+3E

PUZ - Continental Automotive Romania S.R.L.
HCL 504/2015
CF nr. 445055

PUZ - Bega Tehnomet S.A.
HCL 97/2018
CF nr. 449486

LEGENDA

- A — A — A conducta alimentare cu apa stradala existenta
- C — C — C canalizare menajera stradala existenta
- ar — ar — ar bransament apa existent
- c — c — c racord canal existent
- AI — AI — AI conducta existenta de alimentare cu apa a hidrantilor
- AR — AR — AR conducta de alimentare cu apa propusa in PUZ
- AI — AI — AI conducta de alimentare cu apa a hidrantilor propusa in PUZ
- CM — CM — CM conducta canalizare menajera propusa in PUZ
- CP — CP — CP conducta canalizare pluviala propusa in PUZ
- CR — CR — CR conducta de refulare ape pluviale propusa in PUZ
- SNH separator de namol si hidrocarburi
- BR+SP bazin de retentie si statie de pompare ape pluviale
- Ri+SP rezervor de acumulare si statie de pompare apa incendiu existent
- ⚡ Hex hidrant de incendiu existent
- ⚡ H hidrant de incendiu propus
- CA camin de apometru existent
- CR camin de racord existent
- CL camin de linistire propus

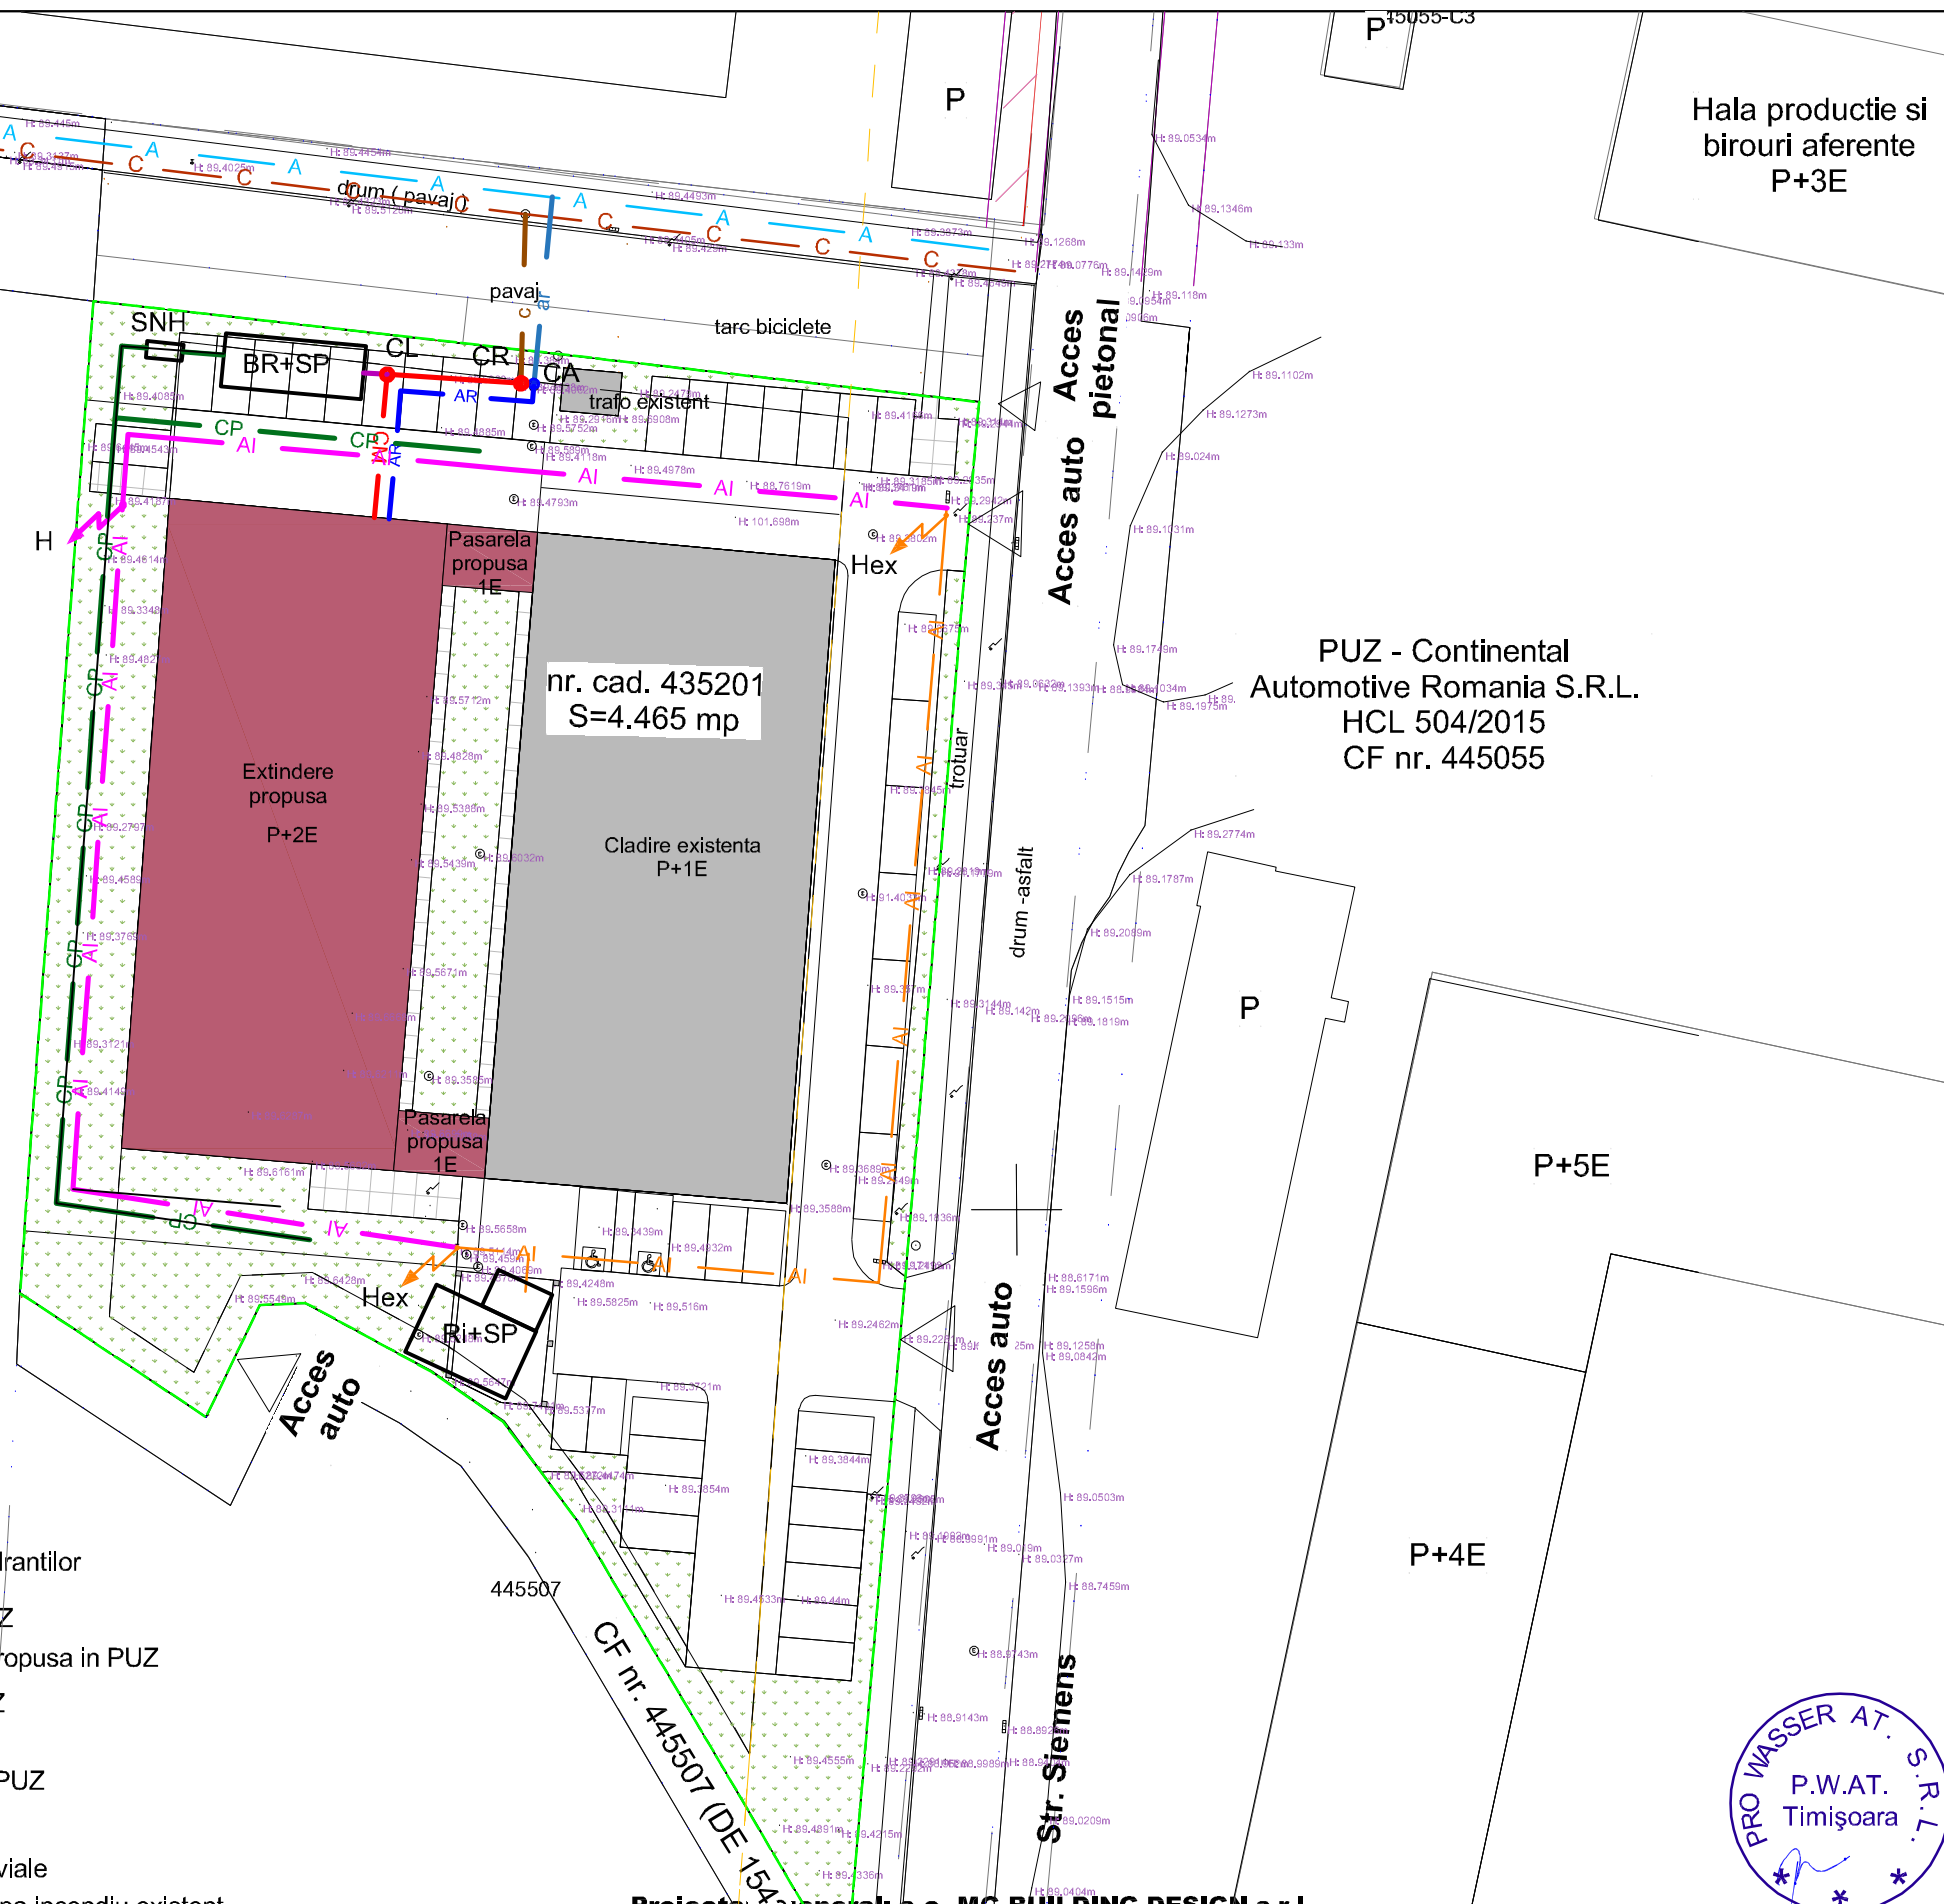

Proiectant general: s.c. MG BUILDING DESIGN s.r.l.



		300480 Timisoara, str.C-tin Brancoveanu nr.64 J35/1235/1998;RO11224810 Tel./Fax: 0256/271657		Titlul proiectului: P.U.Z. Extindere Hala de productie si si birouri P+1E existenta, in vederea maririi capacitatii de productie Timisoara, str. Siemens nr.10, jud. Timis		Nr. pr. 1723/2025	
SPECIFICATIE		NUME		SEMNATURA		SCARA 1:500	
SEF PROIECT:		Ing. F. Novac				Beneficiar: INTEROPTIK s.r.l.	
PROIECTAT:		Ing. F. Novac				Titlul plansei: Rețele de alimentare cu apa si canalizare	
VERIFICAT:		Ing. S. Flinteanu				Nr. pl. 01.ED	
				DATA 05.2025		PLAN DE SITUATIE - PROPUNERI	