




FATADA EST CORP C2

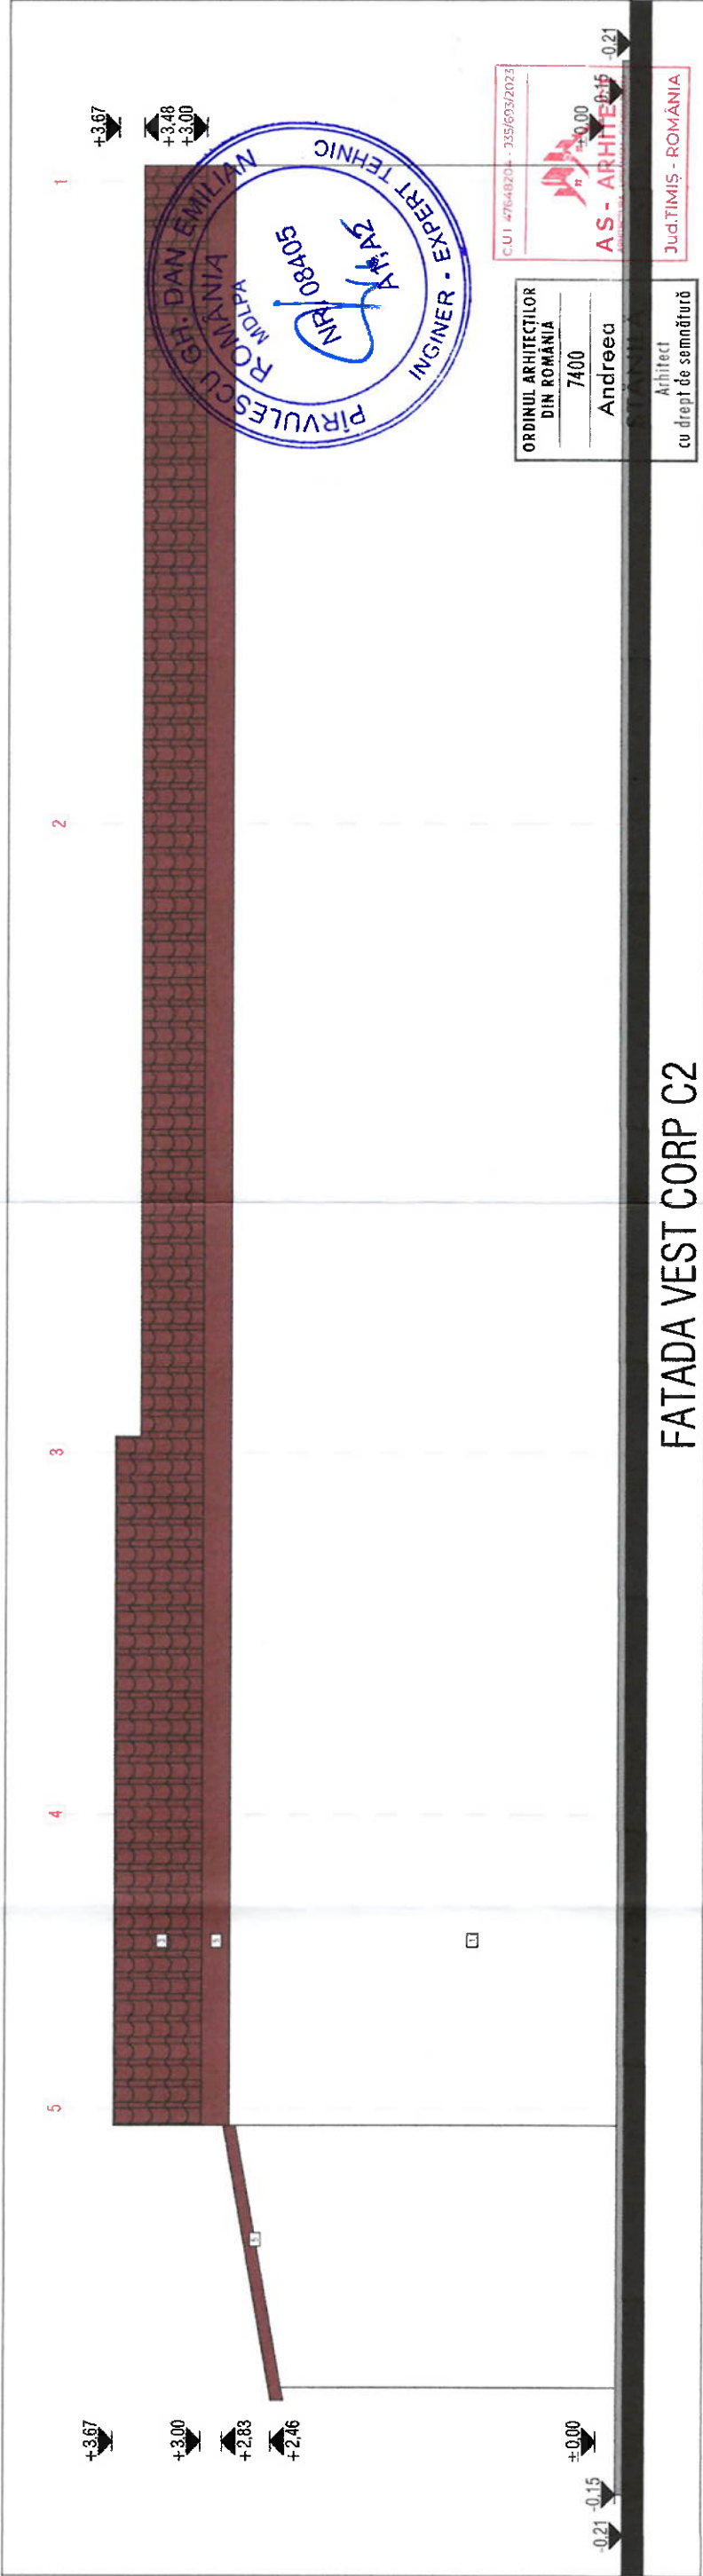

FATADA VEST CORP C2

1	Tencuiala decorativa de exterior - finisaj pentru fatade in camp - culoare alba
2	Ferestre din lamplarie din lemn cu sticla transparenta - la nivelul parterului - culoare maro
3	Usi de acces din lamplarie de lemn - culoare maro
4	Tigla ceramica profilata si accesorii pentru tigla ceramica (tigle de coama, de capat etc.) - culoare rosu caramiziu
5	Cornisa din lemn - la nivelul acoperisului - culoare maro inchis
6	Jgheburii si burlane din tabla de zinc - pentru preluarea apelor pluviale de pe invelitoare - culoare gri metalic

Verificator:	Semnatura:	Cerinta: A1	Referat nr./Data:
	30720 Cornușă Girec, Str. Crisul nr. 10, Județul Timiș Telefon: 0742001314 E-mail: as.arhitect@yahoo.com		
Specificatie:	Nume si prenume:	Scara:	
Sef proiect:	arh. Stanila Andreea	1:50	
Proiectat:	arh. Stanila Andreea	Data:	05.2025
Desenat:	arh. stag. Tudericiu Laura		
Titlu proiect:			DESIINTARE CONSTRUCTII EXISTENTE
			300272 Municipiu Timisoara, Strada Pomiculturii nr. 9, CF 452928, județul Timiș
Beneficiari:			MIRCEA SEBASTIAN IONUT, MIRCEA IONELA ROXANA si MELINTE CRISTIANA OZANA
Titlu plansa:			CORP C2 - FATADE EST SI VEST
Nr. pr.:			7/2025
Faza:			D.T.A.D.
Nr. pl.:			A-13

Documentul reprezinta proprietate intelectuala a S.C. AS-ARHITECT S.R.L. Transmiterea sau reproducerea integrala sau partiala, fara aprobarea scrisa a S.C. AS-ARHITECT S.R.L. se sanctioneaza conform Legii nr. 8/1996.