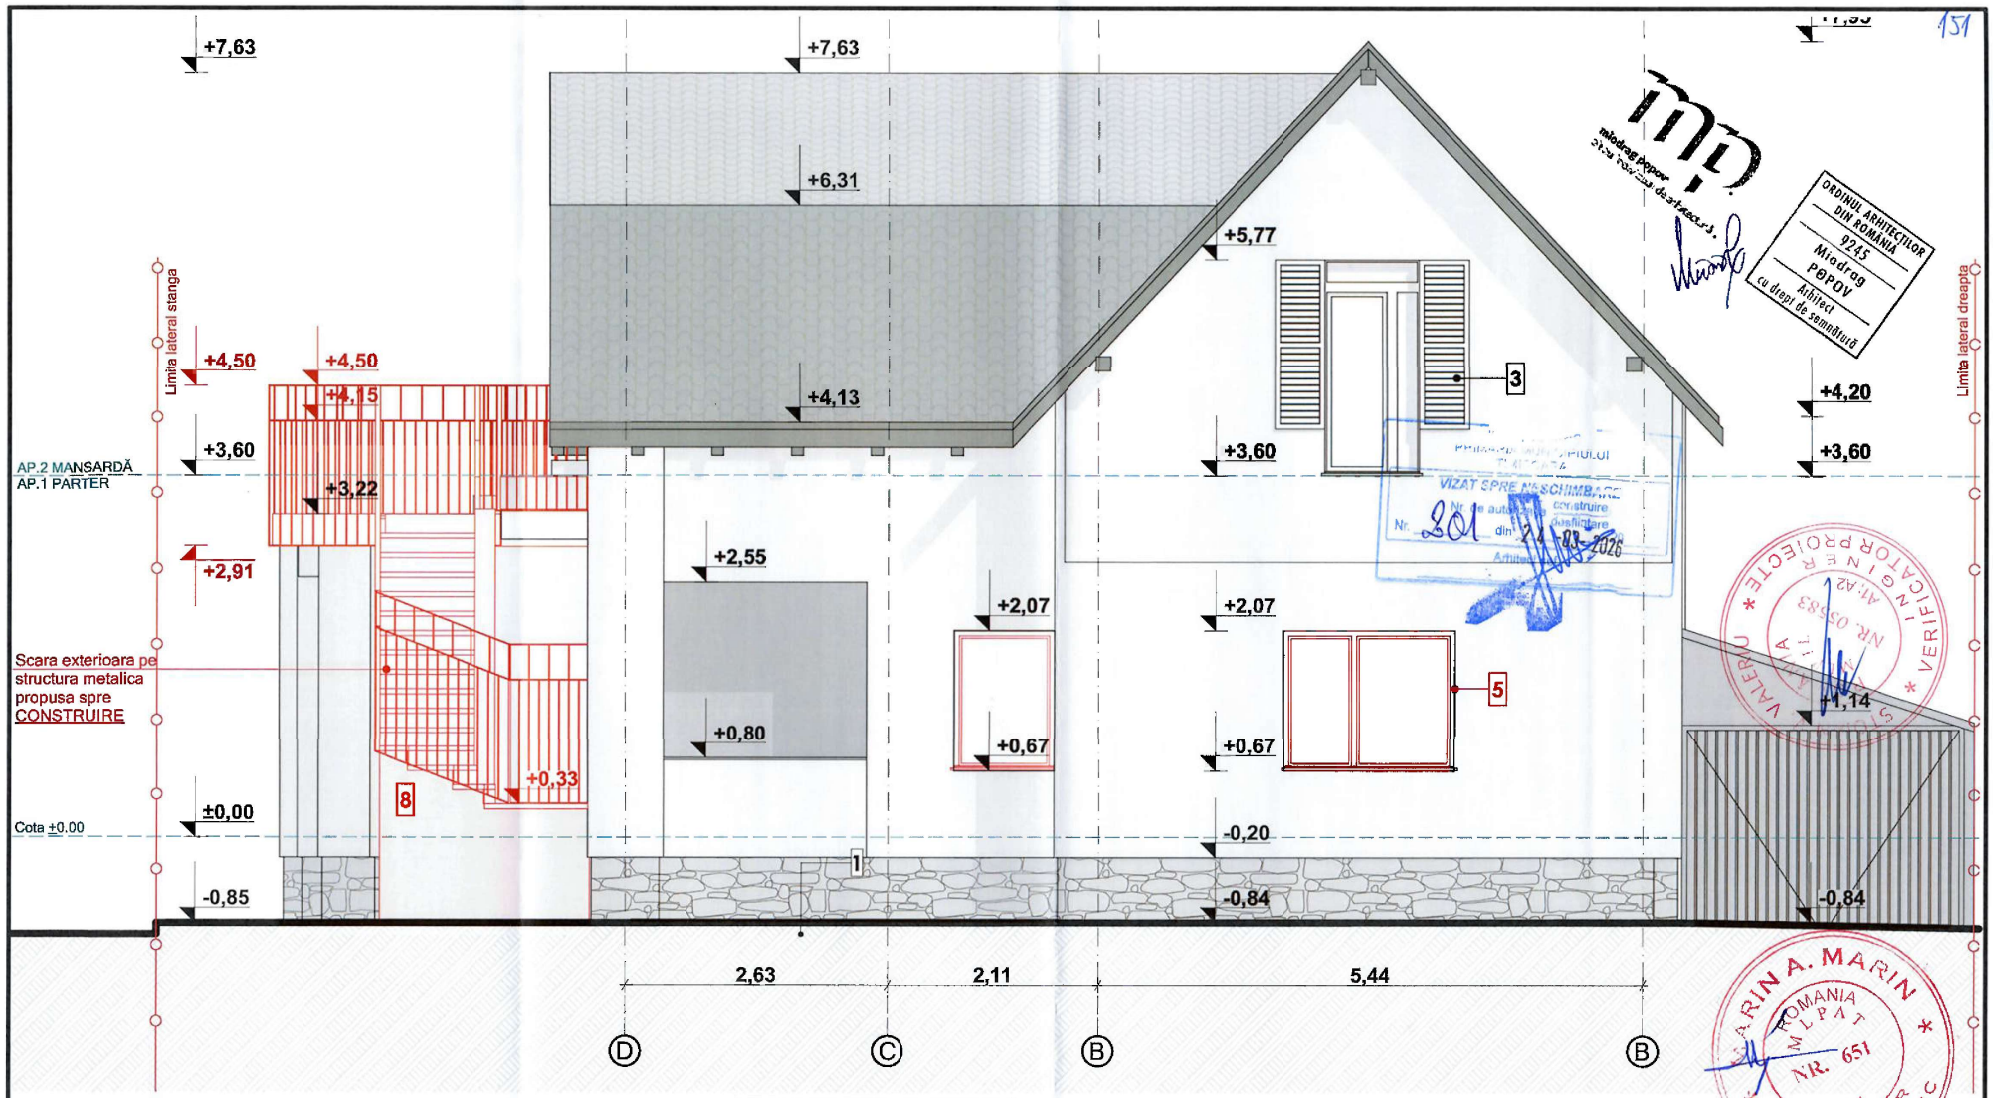

FINISAJE EXISTENTE

1 FINISAJ FATADA - existent - nu face obiectul prezentului proiect
Finisaj fond, tencuiala decorativa culoare galbena

2 SOCLU - existent
Placaj din piatra naturala

3 FERESTRE SI USI EXTERIOARE - existent - nu face obiectul prezentului proiect
Tamplarie din PVC imitatie de lemn cu obloane, culoare maro

4 INVELITOARE - existent - nu face obiectul prezentului proiect
Tabla imitatie de tigla, culoare maro inchis

MODIFICARI PROPUSE

5 FERESTRE SI USI EXTERIOARE - propus
inlocuire tamplarii existente cu tamplarii din PVC, imitatie din lemn - culoare maro similare cu cele existente la nivelul mansardei NCS: S 6020-Y50R cf. HCL 455/2014 privind identitate cromatica

5' INCHIDERI VITRATE EXTINDERE - propus
inlocuire tamplarii existente cu tamplarii culisante si fixe din aluminiu, culoare gri inchis NCS: S 7502-B cf. HCL 455/2014 privind identitate cromatica

6 BALUSTRADA TERASA MANSARDA - propus
inlocuire balustrada existenta din lemn cu o balustrada metalica vopsita in camp electrostatic culoare gri inchis NCS: S 7502-B cf cf. HCL 455/2014 privind identitate cromatica

LEGENDĂ:

- EXISTENT
- Propus spre DEMOLARE
- Propus spre CONSTRUIRE

7 INVELITOARE SI INCHIDERI VERTICALE EXTINDERE - propus
placaj de tabla faltuita culoare gri inchis NCS: S 7502-B cf cf. HCL 455/2014 privind identitate cromatica

8 INCHIDERE SPATIU SUB SCARA - propus
inchideri cu placaj perforat culoare gri inchis NCS: S 7502-B cf cf. HCL 455/2014 privind identitate cromatica

PROPUS - Fatada nord , SC. 1:50

VERIFICATOR/ EXPERT	NUME	SEMNATURA	CERINTA	REFERAT/ EXPERTIZA NR./DATA	

miodrag popov birou individual de arhitectura
GHIRODA 307200, str. Aleea Castanilor, nr. 7, ap. 1/M
Tel.: +40 745 547 030, E-mail: miodrag.popov@upt.ro

BENEFICIAR: [redacted]
PROIECT: Extindere, consolidare, renovare parter casă existentă
Timişoara
str. Horia 97A

PROIECT NR. 2203

SPECIFICATIE	NUME	SEMNATURA	SCARA	OBIECT:	FAZA
SEF PROIECT:	arh. Miodrag POPOV		1/50	Extindere, consolidare, renovare casă existentă	DTAC + PTh
PROIECTAT / DESENAT:	arh. Miodrag POPOV arh. Adriana MAGDA		DATA 2025.12.10	PLANSA: PROPUS - Fatada nord	NR.PLANSA 14