


FATADA LATERALA DREAPTA -propus-

14

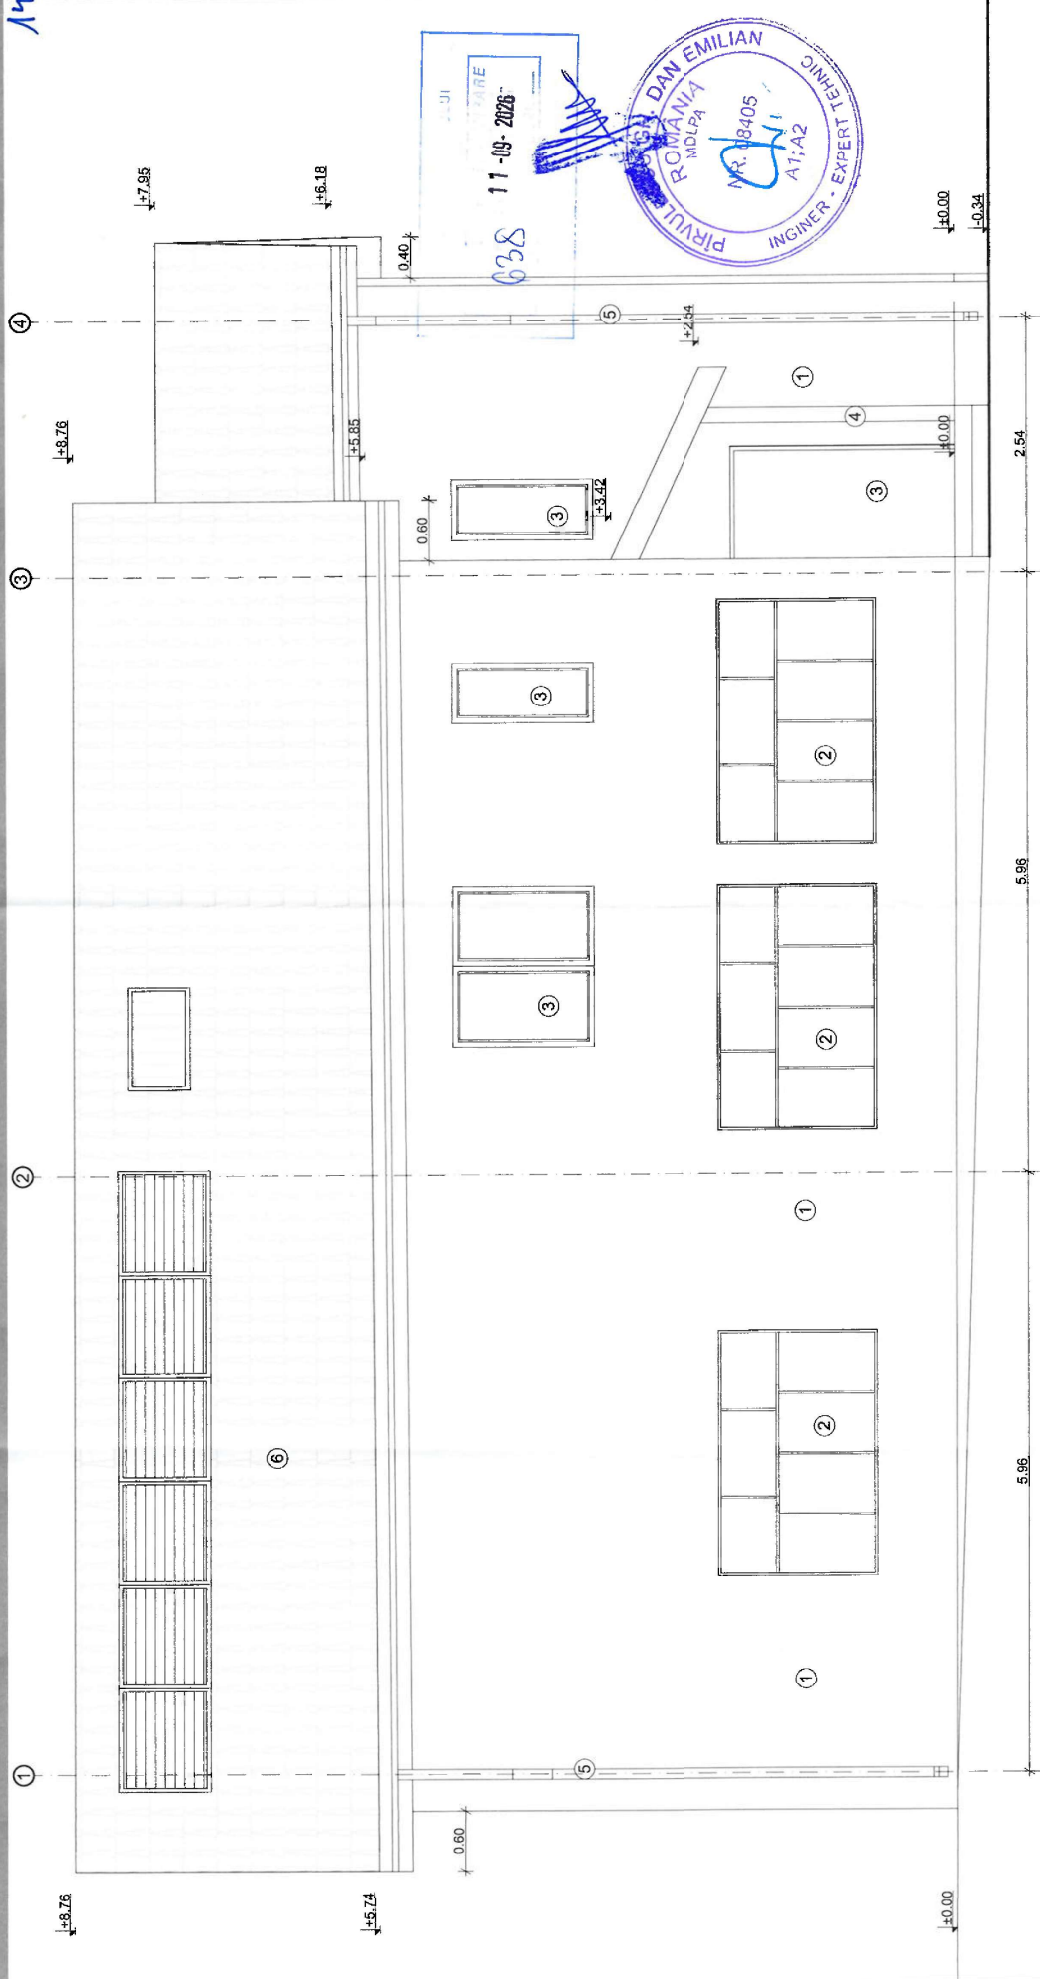

- ① - Tencuiala de gri deschis NCS: S 1002-G
- ② - Tamplarie metalica de culoare maro cu sticla simpla
- ③ - Tamplarie PVC de culoare maro
- ④ - Stalp lemn
- ⑤ - Igheaburi si buriane din tabla vopsite maro
- ⑥ - Tigla ceramica de culoare maro

PROIECT DE
FATA LATERALA
DREAPTA
11-09-2026
DAN EMILIAN
ROMANIA
NDLPA
NR. 08405
A1/A2
INGINER - EXPERT TEHNIC
PIRULUI

PROIECT DE
FATA LATERALA
DREAPTA
11-09-2026
DAN EMILIAN
ROMANIA
NDLPA
NR. 08405
A1/A2
INGINER - EXPERT TEHNIC
PIRULUI

Verificator/Expert:	Nume	Semnatura:	Chiria:	BENEFICIAR:	PR. NR.: 240
BIA - FRICS ANIKO TIMEA	Timisoara, Calea Urseni, nr. 17A	CIF: 26682165			
SEF PROIECT	NUME	SEMNATURA	SCARA	TITLUL PROIECTULUI:	FAZA:
PROIECTAT	Ath. Frics Aniko Timea		1:50	MODIFICARI INTERIOARE, EXTERIOARE	DTOE
DESENAT	Ath. Frics Aniko Timea		DATA	REZULTATUL PROIECTULUI: REZULTATUL PROIECTULUI	PL. NR.: A-13
	Ath. Frics Aniko Timea		CCTOMBRIE 2025	AMPLASAMENT: MUN. TIMISOARA, STR. ALBINOAR, NR. 99	
				TITLUL PLANSEI:	
				FATADA LATERALA DREAPTA -propus-	