


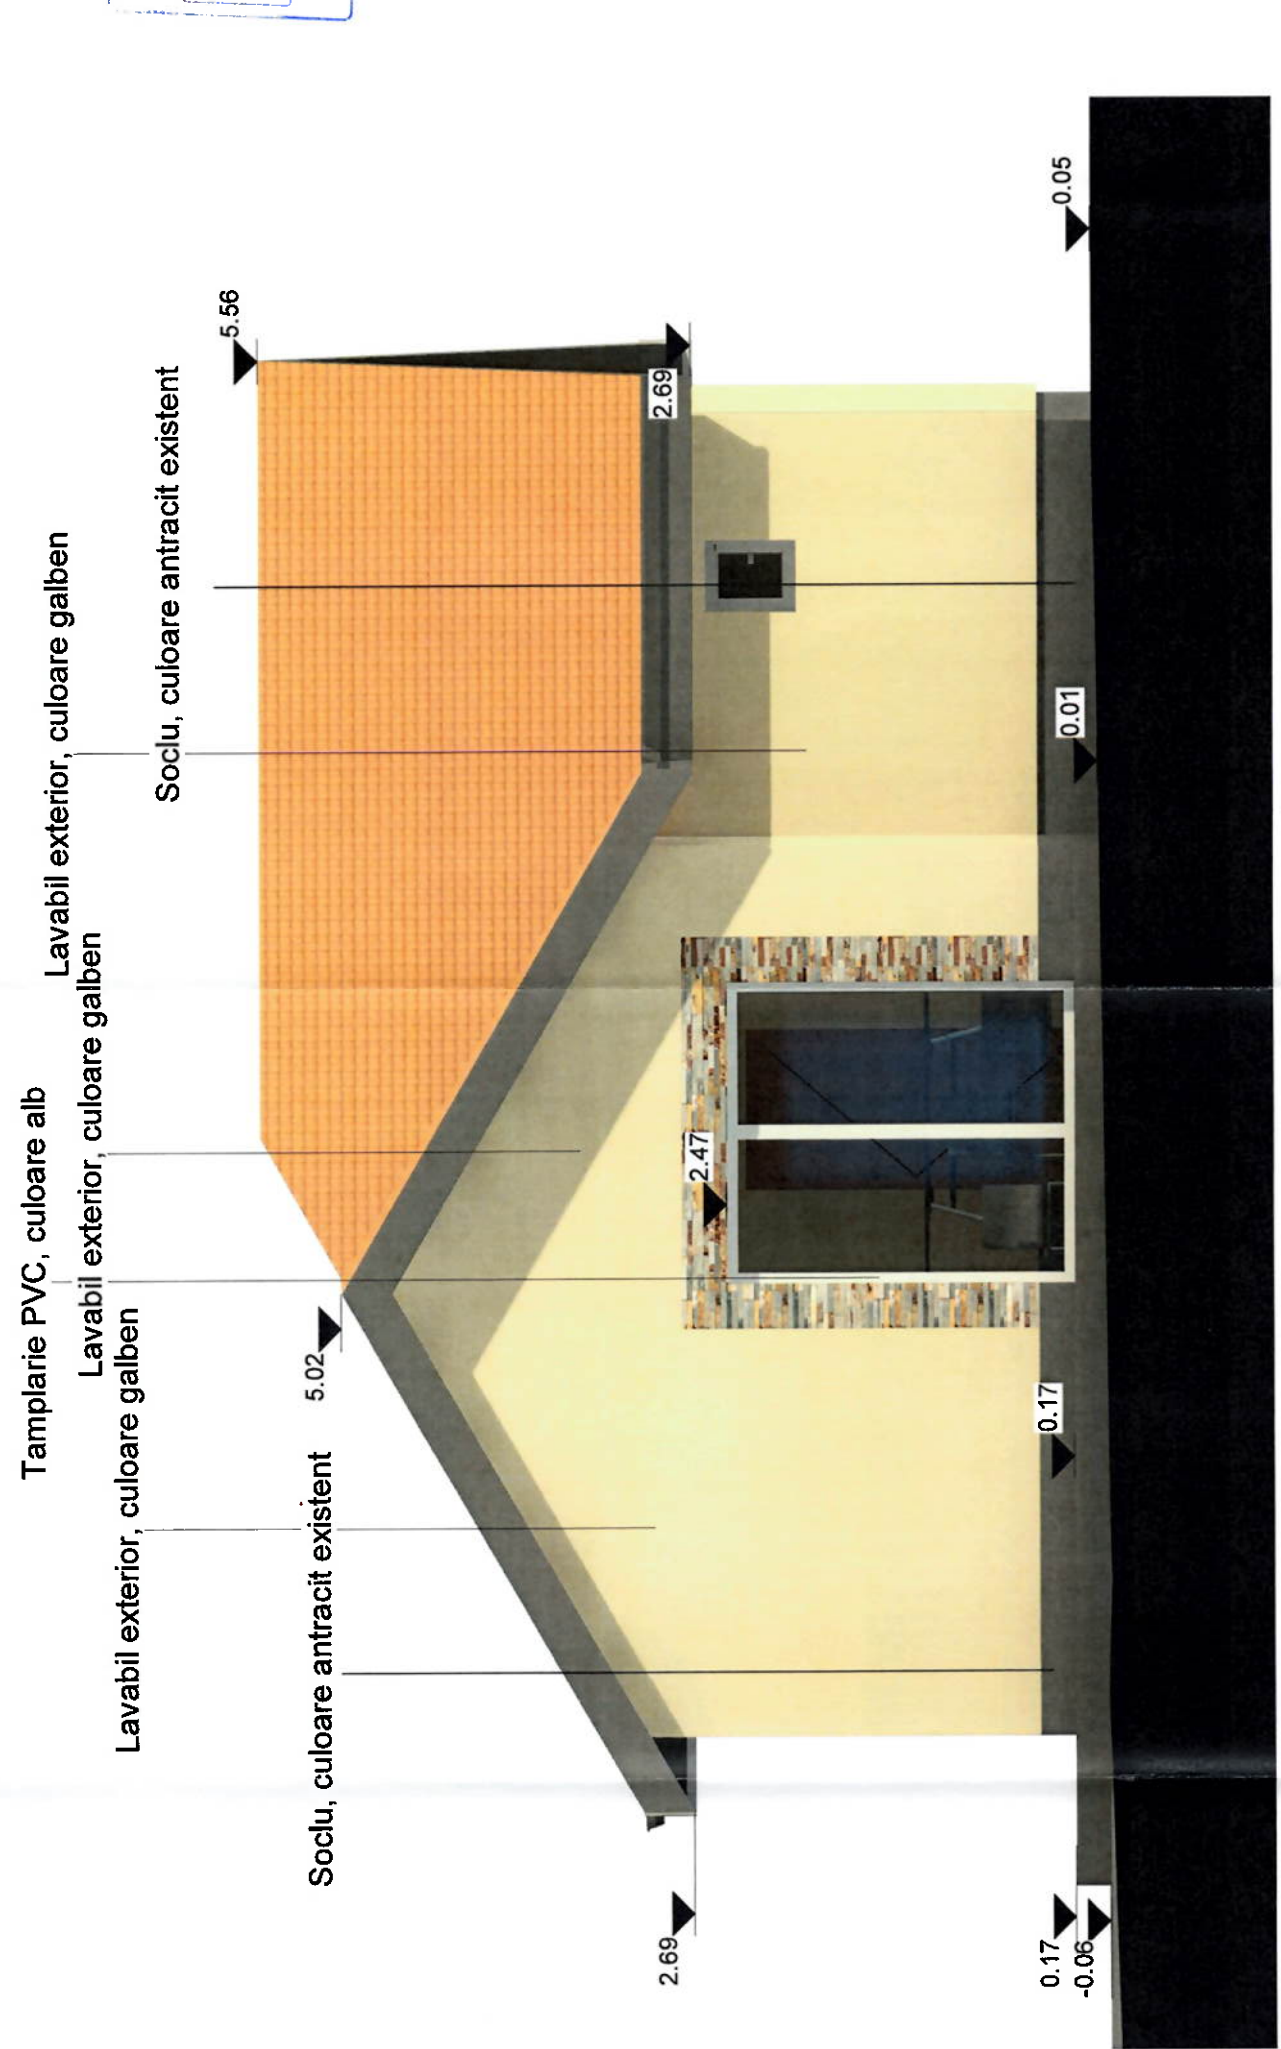

PROIECTUL TIMIS
PRIMARIA MUNICIPIULUI
TIMISOARA
VIZAT SPRE VESCHIRARE
Nr. 712
Nr. de autorizare
09-10-2023
Arhitect



ORGANUL DE
DIN
590
0316
MOCANU
cu data de

NOTA: FINISAJELE CORPULUI EXISTENT SE VOR PASTRA, IAR PENTRU EXTINDERE SE PROPUN FINISAJE CONFORM HCL nr.455/2014

VERIFICATOR/EXPERT	NUME	SEMNATURA	CERINTA	REFERAT/EXPERTIZA NR./DATA
Beneficiar:				
S.C. Gamma Universal Architecture S.R.L.				
Timisoara				
CUI 37530596, J35/1682/2017, str. Ciprian Porumbescu nr.100, Timisoara				
SPECIFICATIE	NUME	SEMNATURA	SCARA:	Titlu proiect:
SEF PR. ARH.	arh. Laura MOCANU		1:50	EXTINDERE CASA EXISTENTA
PROIECTAT	arh. Laura MOCANU			Loc. Timisoara, Str. Prieteniei, Nr. 27, Jud. Timis
DESENAT	arh. stag. Emanuela Cristiana M. TRUTULESCU		DATA: APRILIE/ 2024	Titlu planșă:
Fatada posterioara propus				PLANSĂ NR.: A 19
AREDELEAN AUREL SI AREDELEAN MARIA				FAZA: D.T.A.C
PROIECT NR: 34/2024				