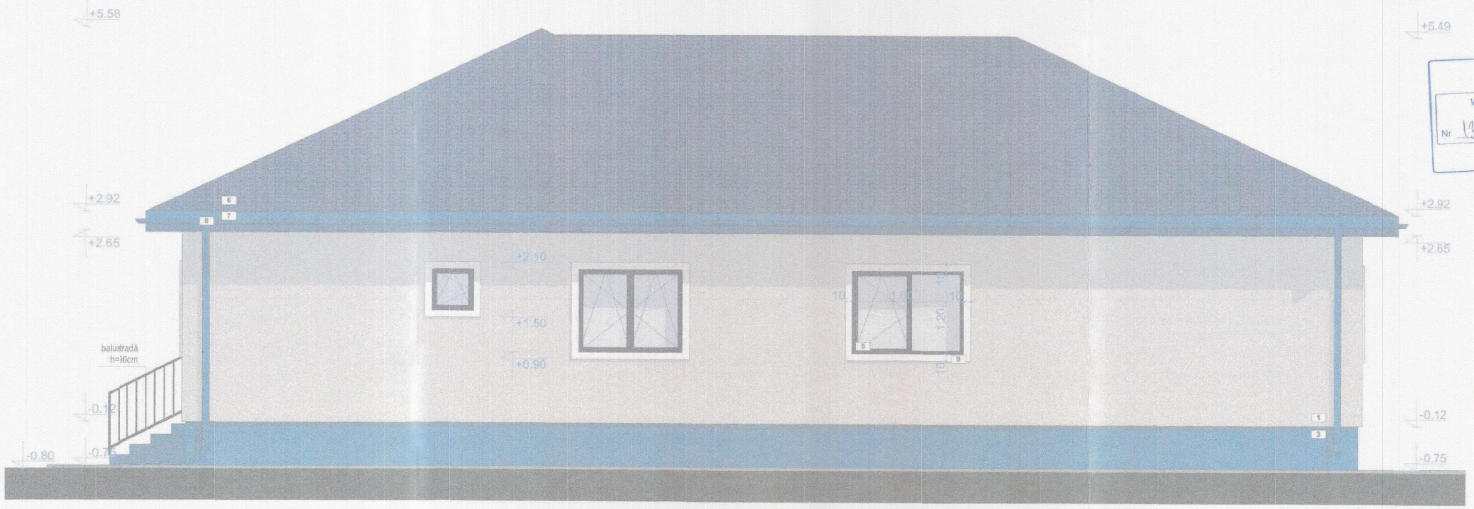

JUDEȚUL TIMIȘ
PRIMĂRIA MUNICIPIULUI
TIMIȘOARA
VIZAT SPRE NESCHIMBARE
Nr. de autorizare construire/desființare
Nr 138 din 26-02-2024
Arhitect șef

JUDEȚUL TIMIȘ
PRIMĂRIA MUNICIPIULUI
TIMIȘOARA
VIZAT SPRE NESCHIMBARE
Nr. de autorizare construire/desființare
Nr 372 din 09-06-2026
Arhitect șef

1. Tencuială decorativă pe termosistem polistiren expandat - Culoare NCS S2000-N
2. Tencuială decorativă pe termosistem polistiren expandat - Culoare NCS S6010-B10G
3. Soclu - tencuială decorativă pe termosistem polistiren extrudat - Culoare NCS S6010-B10G
4. Ușă cu tâmplărie din PVC - Culoare NCS S000-N
5. Geam cu tâmplărie din PVC - Culoare NCS S9000-N
6. Învelitoare, țiglă ceramică - Culoare NCS S6010-B10G
7. Pazie lemn vopsit și tratat pentru exterior acoperită cu tencuială decorativă pe suport de polistiren expandat - Culoare NCS S6010-B10G
8. Jgheaburi și burlane, tablă zincată vopsită în câmp electrostatic - Culoare NCS S6010-B10G
9. Decorațiune fațadă, polistiren expandat acoperit cu rășină minerală - Culoare NCS S0603-G40Y

NOTE

1. Prezenta planșă se citește împreună cu celelalte de arhitectură, inclusiv și cea de structură, eventuale planșe ale instalațiilor și detalii.
2. Orice date de execuție suplimentare o atenționăm proiectanții. Proiectantul poate nu răspunde în cazul neobservării unor neconformități mai mari de 3cm între structura proiectată și cea existentă. Pentru eliminarea eventuelor neconformități din cadrul lucrărilor ale firmei proiectantă și pentru a evita/evita suprasarcini pe stâlpii și pe ceilalți elemenți din partea preexistentă.
3. Nu este permisă modificarea unor soluții constructive și proiectantul general și nu este responsabil de orice neajunsuri sau deficiențe apărute prin modificarea acestor prevederi autorizate.
4. Toate planșele se vor verifica la locul construcției de către executant, iar diferențele constatate se vor aduce la cunoștința proiectantului pentru a fi rezolvate.
5. La amplasarea golurilor pentru instalații, se va consulta proiectul de specialitate - instalații, pentru ca prezența de golurile și amplasarea golurilor ce vă face numai cu acest proiectantul de specialitate - instalații.

NOTA

Detalele de cofrare folosite pentru executarea lucrărilor se vor corecta corespunzător. Din cauza diferențelor de relief dintre prezentarea calculelor și cotele din proiectul arhitectural, pentru a evita/evita apariția neconformităților și evitarea de cofrare dublă.

Verificator / Expert	Nume	Semnătura	Ștampila	Referent / Expertiza Nr. / Data	
PROIECTANT DE SPECIALITATE: EuroDraft — S.C. EURODRAFT PROIECT DESIGN S.R.L. Sânandrei, str. Magnoliei, nr.14, jud.Timiș; CUI RO32707205; ORC: J35/157/2014; Tel: 0720 315 957; Fax: 0356 467 757; E-mail: office@eurodraftproiectdesign.ro			TÜV AUSTRIA	Beneficiar: [redacted]	Proiect nr. 669/2022
Specificație	Nume	Semnătura	Scara	Amplasament: Loc. Timișoara, Jud. Timiș CF Nr. 448472, Nr. top 448472	
Proiectat:	arh. Trinca Crisian		1:50	Denumire proiect: CONSTRUIRE CASĂ UNIFAMILIALĂ ÎN REGIM DERIVAT/IMI PARTER ȘI ÎMPREJMUIRE PROPRIETATE, CU RECUNOAȘTEREA AVIZELOR OBȚINUTE PRIN CERTIFICATUL DE URBANISM NR. 1077 DIN 15.04.2022	Faza: D.T.A.C.
Desenat:	arh. stag. Cheregi Maria		Data: MAR 2023	Titlu planșă: FATADA LATERAL STANGA	Planșa nr. A.10
Verificat:	ing. Nemes Bogdan				

ORDINUL ARHITECȚILOR DIN ROMÂNIA
7791
Cristian-Mihai TRINCĂ
Arhitect
cu drept de semnătură

RO 32707205; J35/157/2014
Eurodraft Proiect Design S.R.L.
Sânandrei, Jud. Timiș