


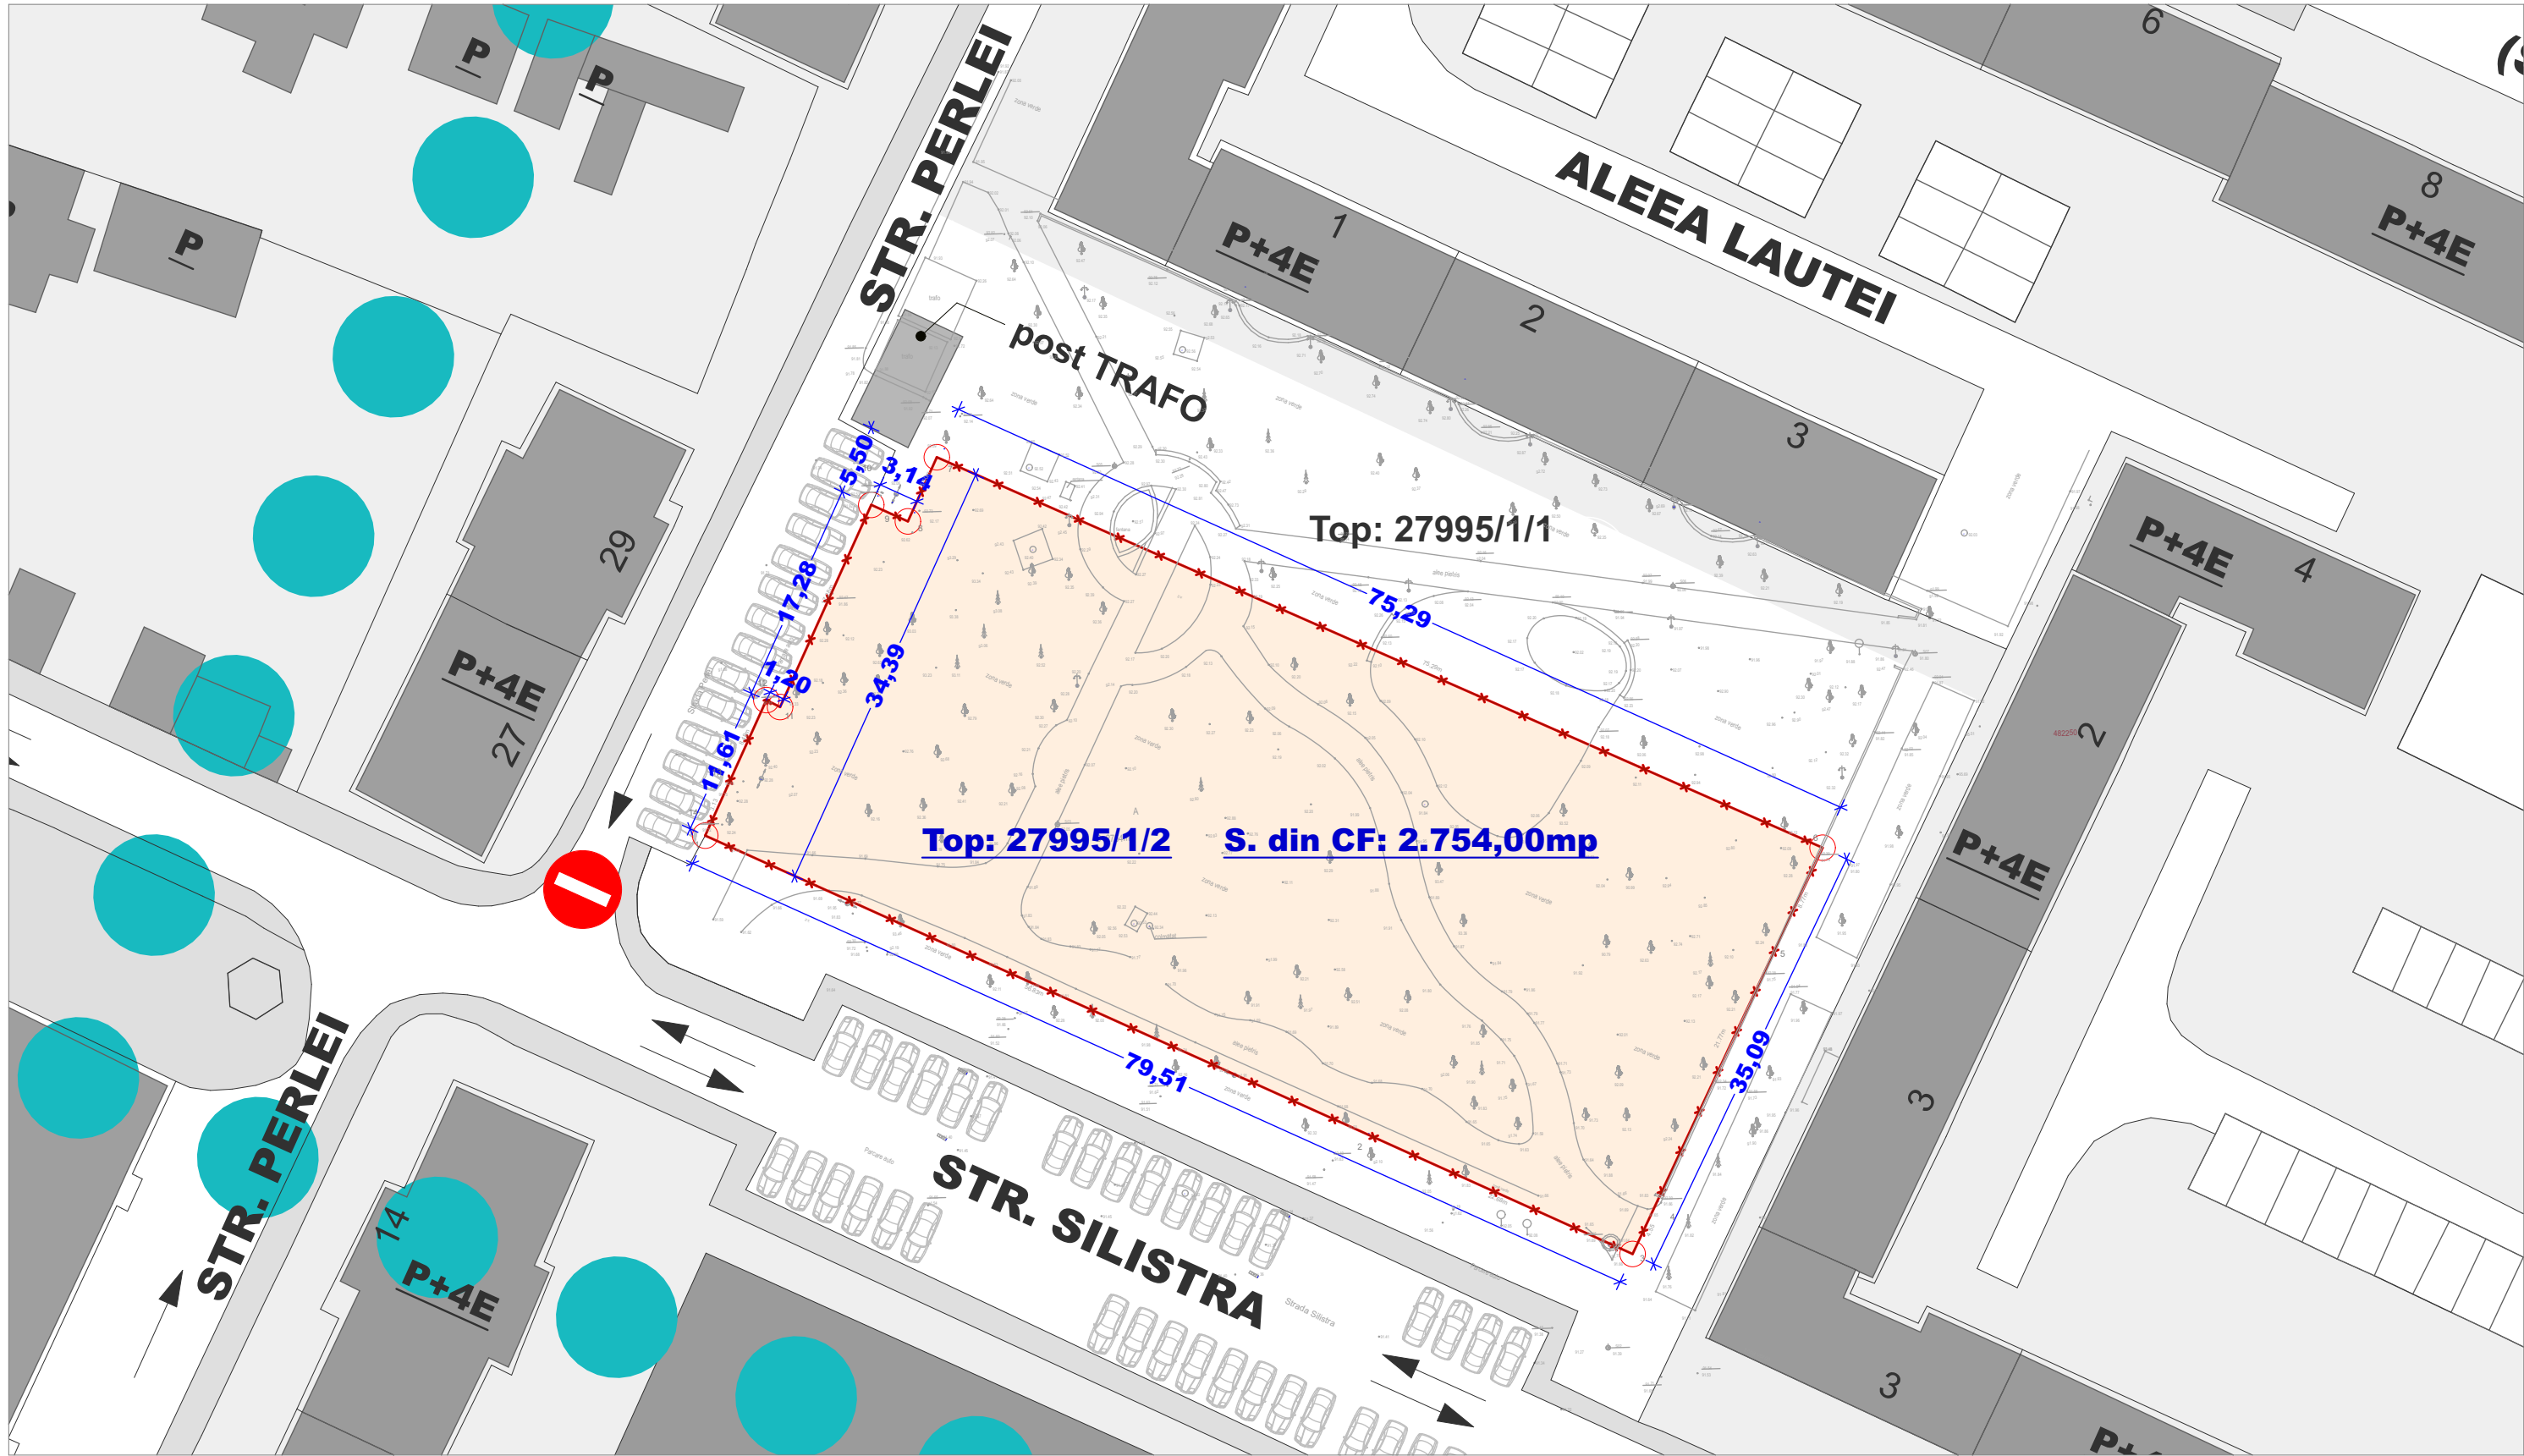

P.U.Z. - Construire imobil S+P+4E locuință colectivă
cu spații comerciale la parter conf. AO 01/22.01.2015
strada SILISTRA, TOP 27995/1/2, S teren 2.754,00 mp

Oprișan Gyöngyi Krisztina BIROU INDIVIDUAL DE ARHITECTURĂ Timișoara, str. Dr. Ioan Mureșan, nr.71, bl.55, sc.A, ap.9 CIF:26163923 , tel: 0746 142 069 fax: 0374 092 704				BENEFICIAR	PROIECT NR.
				Bumbea Giani Emilian	
TIMIȘOARA, str. Dr. Ioan Mureșan, nr.71, bl.55, sc.A, ap.9 CIF:26163923 , tel: 0746 142 069 fax: 0374 092 704				TITLU PROIECT	42/ 2015
				Construire locuință colectivă S+P+4E, cu spații comerciale la parter, conf. A.O. 01 / 22.01.2015	
SPECIFICAȚIE	NUME	SEMNĂTURĂ	SCARA	AMPLASAMENT	FAZA :
ȘEF PROIECT	arh. Crăculeac Mircea		1:500	Timișoara	P.U.Z.
PROIECTAT	arh. Krisztina Oprișan		DATA	strada Silistra Cf: 424316, Top: 27995/1/2	
DESENAT	arh. Krisztina Oprișan		10/2015	TITLU PLANȘĂ	PLANȘA NR. :
				SITUAȚIA EXISTENTĂ-DETALIU	02 B