


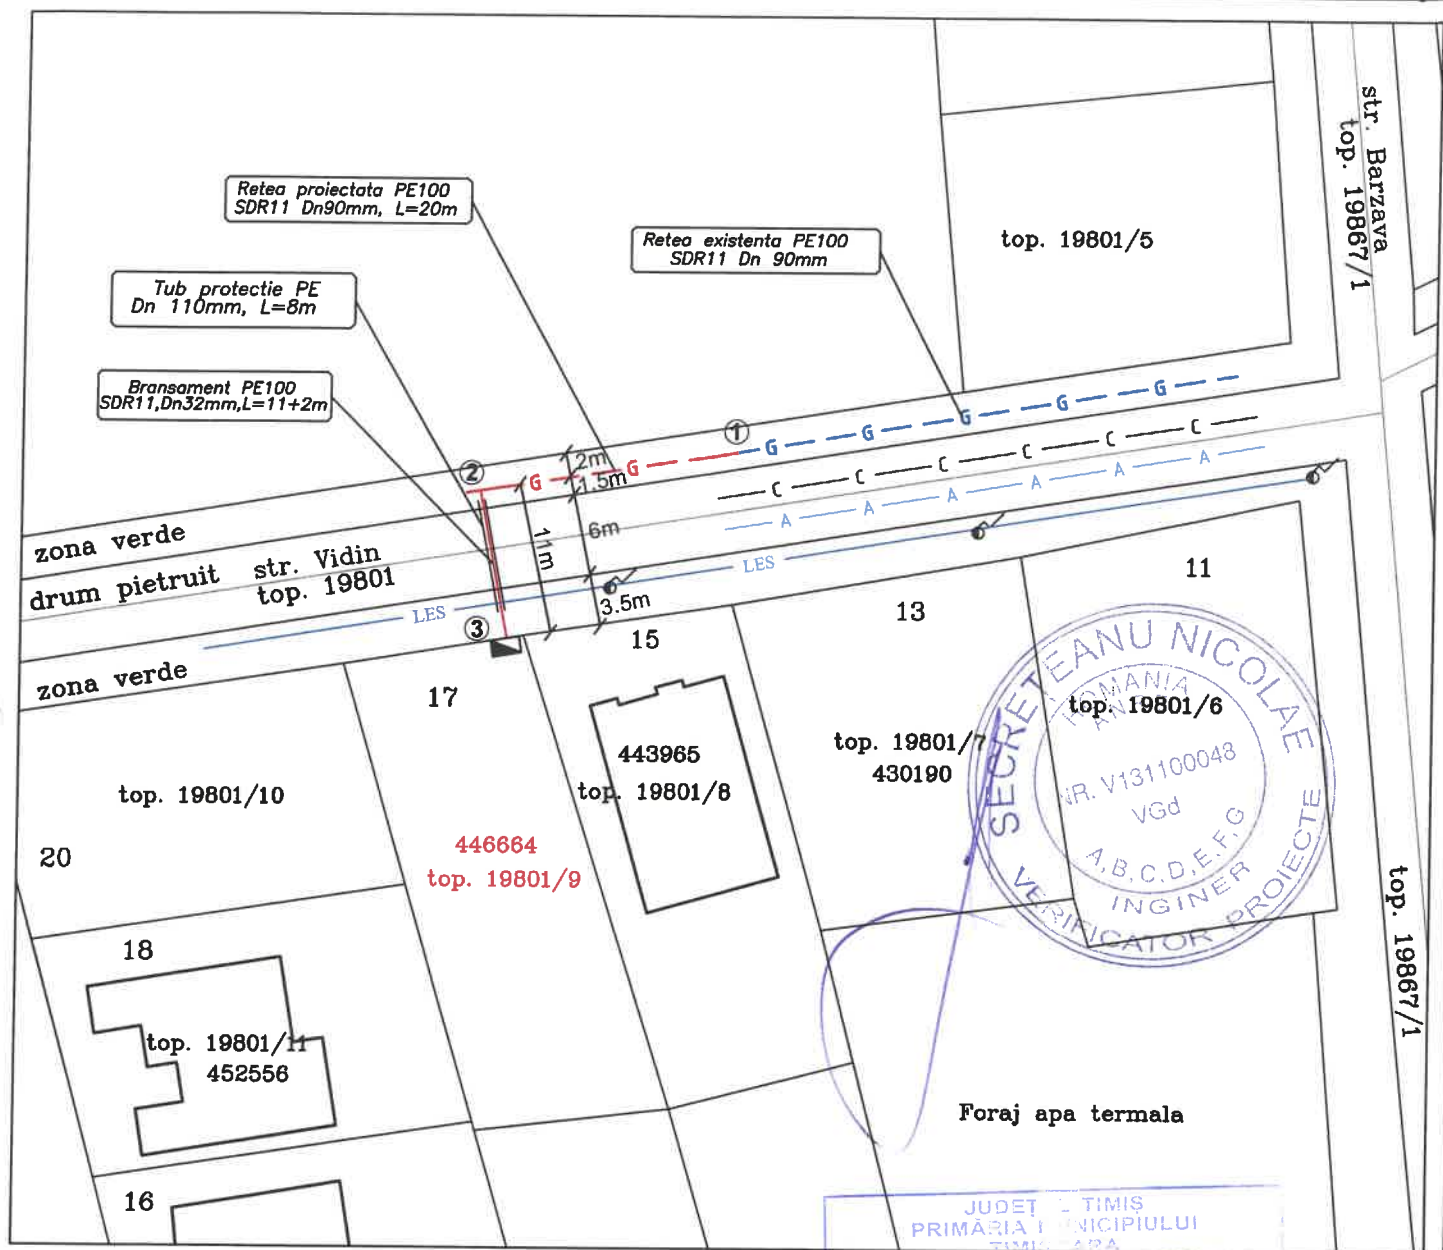

LEGENDA:

- C— Retea canalizare, pozata subteran, existenta
- A— Retea apa, pozata subteran, existenta
- LES— Linie electrica subterana - se vor pastra distanta de min. 0.6m in plan orizontal si 0.25m in plan vertical
- G— Retea gaze naturale, presiune redusa, pozata subteran, existenta, PE100 SDR11 Dn 90mm
- G— Retea gaze naturale, presiune redusa, pozata subteran, proiectata, PE100 SDR11 Dn 90mm, L=20m
- G— Bransament gaze naturale, presiune redusa, pozat subteran, proiectat, L=11+2m
- Post de reglare-masurare proiectat

VIZAT SPRE PRIMĂRIA TIMIȘOARA
Nr. de autorizare: 338
Nr. 70-06-2025
desfurare

SARPE ANDREI GHEORG.
INSTALATOR AUTORIZAT GAZE
NATURALE
TIP PGIU, PGD, EGIU, EGD
111170012/25.11.2027
211180102/06.11.2025
409203894 509203354/17.11.2025

PĂCIONEL SÂNDEL
INSTALATOR AUTORIZAT GAZE
NATURALE
TIP PGIU, PGD, EGIU, EGD
112160513, 212160500
112161207, 512161108

S.C. AS-ROMPRIM S.R.L.

Timisoara, Str. Memorandului, Nr. 10
tel/fax: 0356/102.224
e-mail: asromprim@gmail.com

Referat / Expertiza nr./data

Beneficiar: GAVRILESCU ANCA ALEXANDRA
pt. DELGAZ GRID

Proiect nr:
ASR_R_314
/2025

	Nume	Semnatura	Scara:
Proiectat	Ing. Sarpe Ghe. Andrei		1:500
Desenat	Ing. Sarpe Ghe. Andrei		
		Data:	05.2025

Denumire proiect: Extindere retea si bransament gaze naturale, presiune redusa, montaj subteran la imobilul nr. 17, str. Vidin, loc. Timisoara, jud. Timis

Faza:
PT+DDE

Titlu plansa: PLAN DE SITUATIE

Pl. nr:
02-IG