


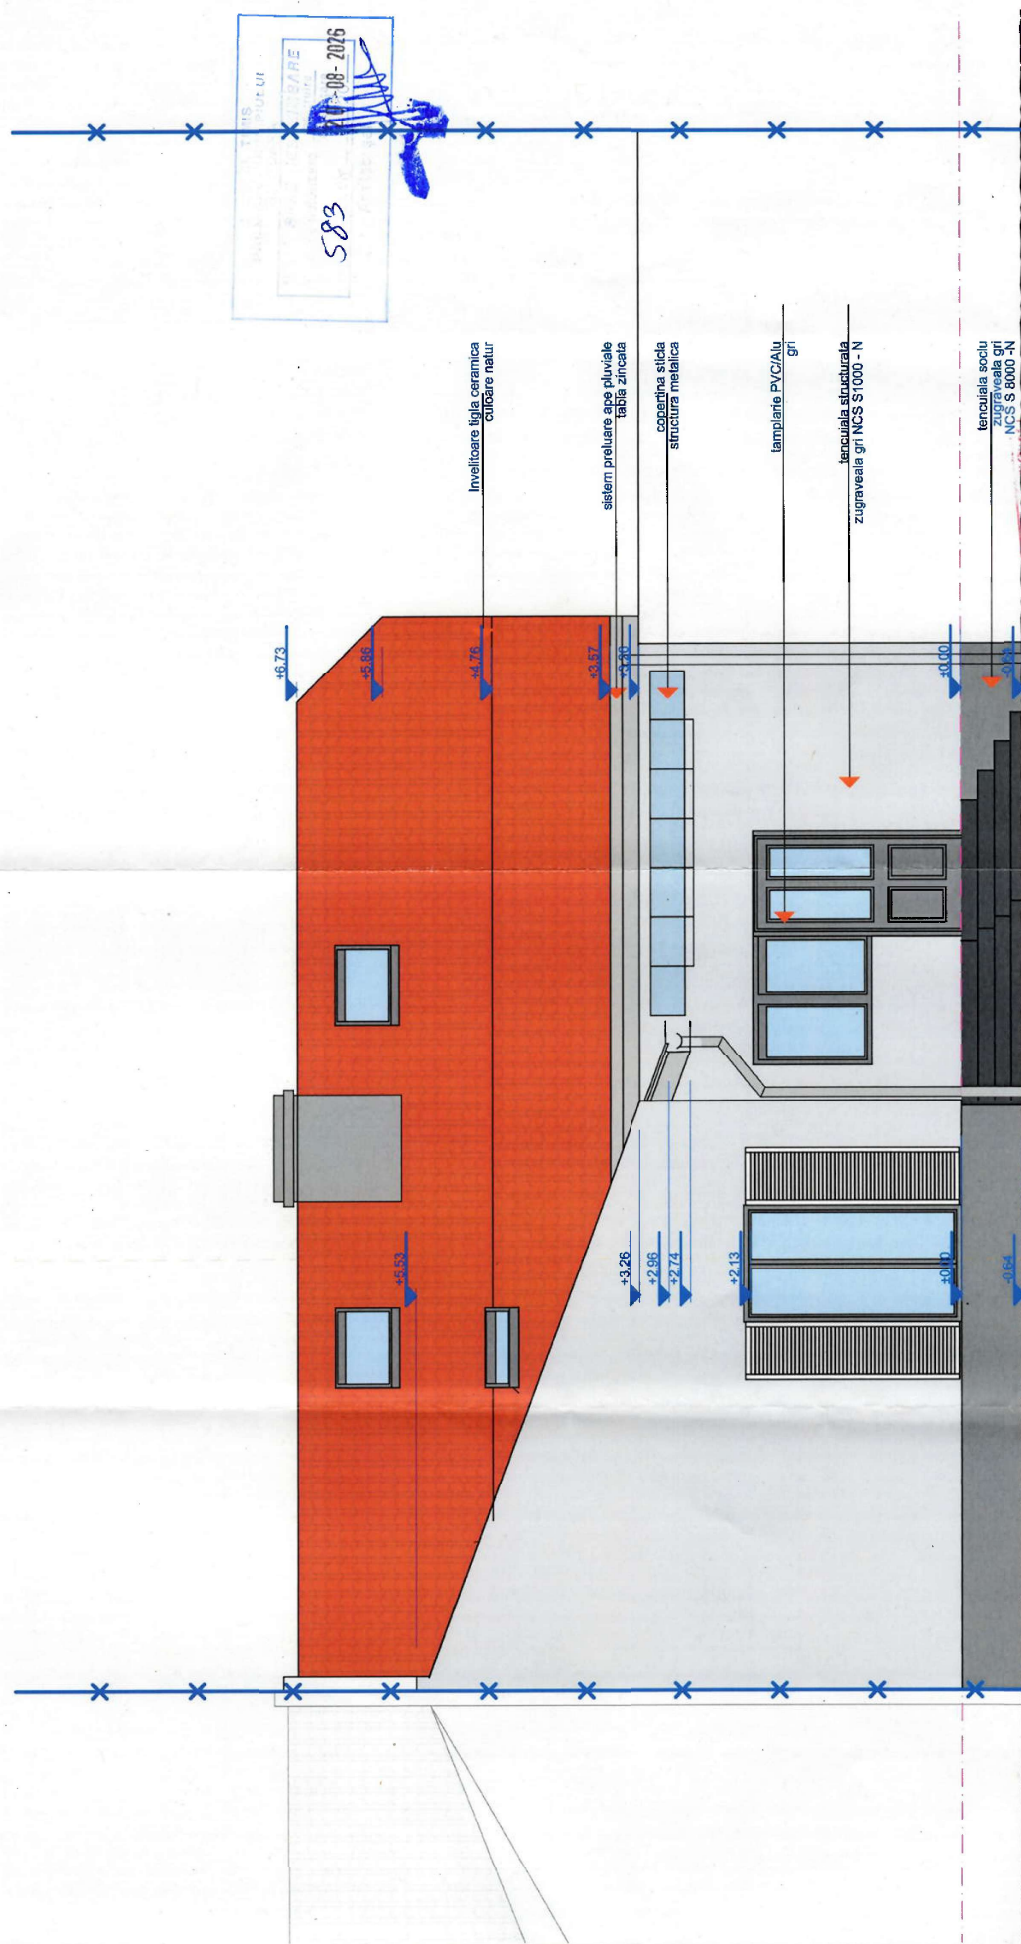

Învelitoare tigla ceramica
culoare natur

sistem preluare ape pluviale
tabla zincata

coșoara sica
structura metalica

lamplarie PVC/alu
gri

tencuiala structurala
zugraveala gri NCS S1000 - N

tencuiala soclu
tencuiala gresie
NCS S 8000 - N

STUDIO
minus
5074
Octavian Comil
MILINCULU
Arhitect

Proiectant:		Nr. pr.: 67/2025	
S.C. Studio Minus S.R.L.		Faza: DTAC	
Timisoara, Calea Marilor 1989 Nr.9 Sc.A Ap.10		Beneficiar:	
tel. +4 0744 694 734		Demolare anexa extratabulara, extindere si amenajari exterioare	
Sef proiect:		locuinta existenta in regim P, construire garaj dublu	
arh. Milincu o. Camil		si reparatii imprejurimi.	
Proiectat:		Timisoara, Strada Vulturilor Nr. 22	
arh. Milincu o. Camil		Denumire planșă:	
Desenat:		Fatada Nord propusa	
arh. Milincu o. Camil		Scara: 1:50	
		Nr. pl.: 67 A18	
		11.06.2025	