


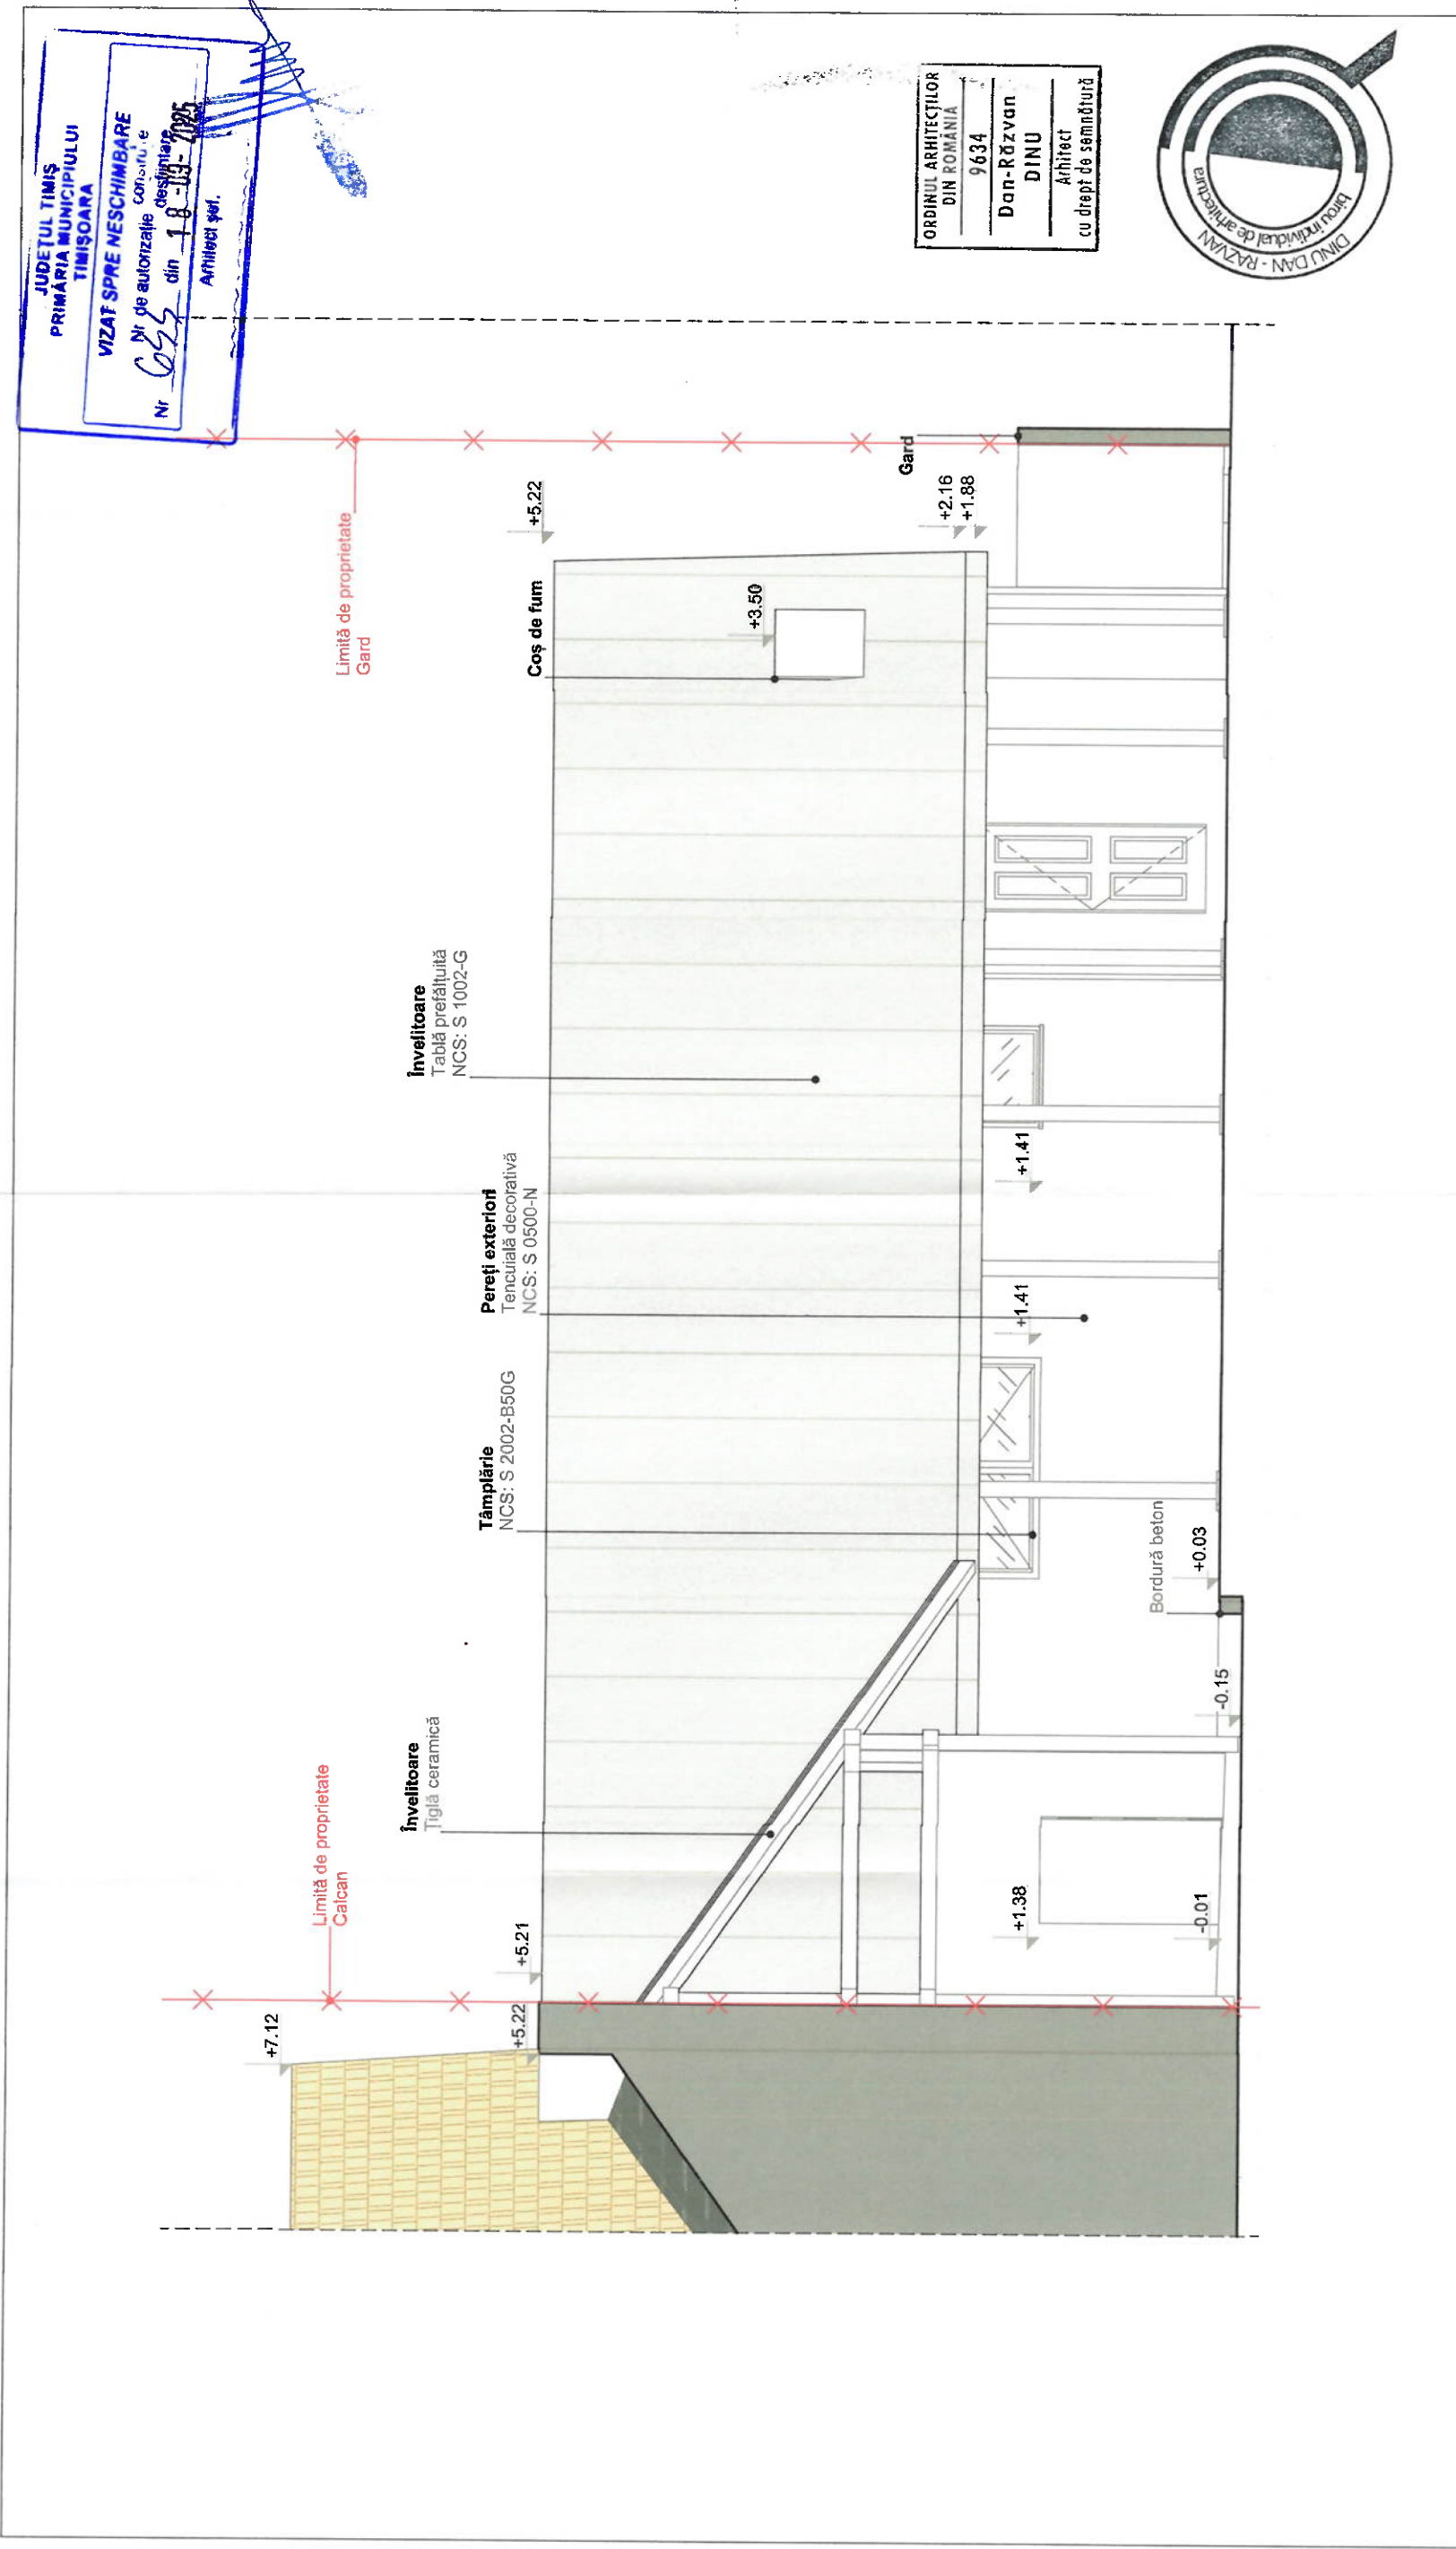

DINU DAN - RĂZVAN BIROU INDIVIDUAL DE ARHITECTURĂ Nr. 07420114-e-mob dinu.dan.razvan@gmail.com com. Gheorghiș, str. Neață, et. 12, Jud. Timiș		Beneficiar: ȘERBAN ELENA	
		Amplasament: Jud. Timiș, loc. Timișoara, Str. Fuiordui, nr. 20	Nr. proiect: 43 / 2025
Nume	Semnatura	Scara: 1:50	Titlu proiect: Construire extindere la locuinta existenta, refacere acoperis, realizarea de noi goluri structurale, demolare spatiu de acces si camera
Șef proiect ARH. DINU DAN RĂZVAN			Faza: D.T.A.C.
Proiectat ARH. MITA FLAVIUS		Data: 7/30/2025	Titlu planșă: FAȚADĂ SUD
Desenat ARH. MITA FLAVIUS			Planșa nr.: A-07
Desenat			