


PUZ ZONA REZIDENTIALA SI FUNCTIUNI COMPLEMENTARE

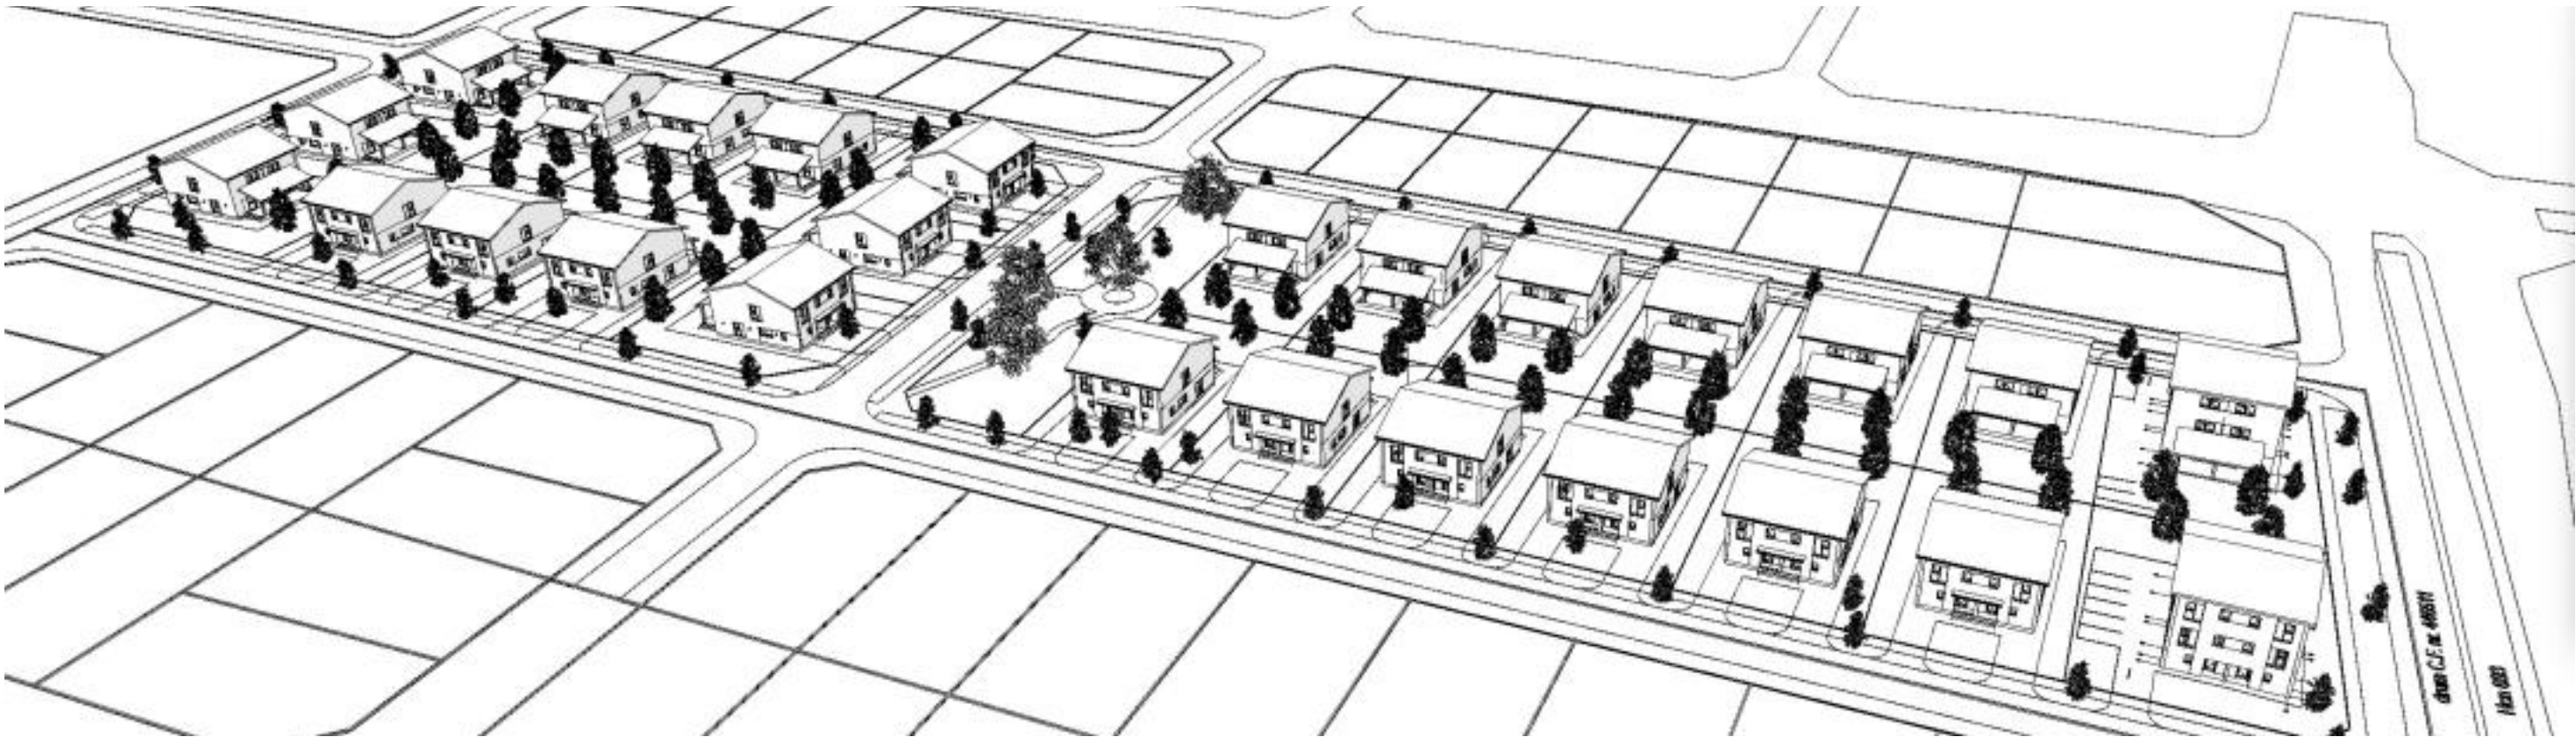

COORDONATOR PROIECT		Ciocan Constantin		Beneficiar: SUPERB LINE IMOCONSTRUCT S.R.L.		Proiect nr.:
M3dves Studio		proiectare complexa in constructii civile si industriale		Amplasament: Jud. Timis; Timisoara; 422530 Timisoara		08-BOR-23
Sef proiect		Nume	Semnatura	Scara:	Titlu proiect:	Faza:
Proiectat		Arh. Craciun Novella		-	PUZ ZONA REZIDENTIALA SI FUNCTIUNI COMPLEMENTARE	PUZ
Desenat		Arh. Craciun Novella		Data: Noiembrie 2024	Titlu plansa:	Plansa nr.:
					PERSPECTIVE	U11

