


învelitoare țiglă profilată
cornișă cu muluri rectangulare succesive - culoare alb
NCS: S 0500-N
ancadrament rectangular - culoare alb - NCS: S 0500-N
tâmplărie PVC culoare maron cu balustradă inox
lăcrimar - șorț tablă zincată
brâu din muluri succesive - culoare alb - NCS: S 0500-N
tencuială gletuită culoare ocru galben -
NCS: S 1005-Y20R alternată cu orizontale de
cca. 4 cm. culoare alb - NCS: S 0500-N
soclu tencuială structurată tip Baumit culoare ocru -
NCS: S 2020-Y20R

tencuială gletuită culoare ocru galben -
NCS: S 1005-Y20R
șorț tablă zincată pentru racord cu învelitoarea
copertina lemn acoperită cu învelitoare țiglă profilată
tâmplărie PVC culoare maron
podest + trepte și contratrepte - placaj din gresie
ceramica antigelivă și antiderapantă - culoare ocru -
NCS: S 2020-Y20R

ancadrament rectangular - culoare alb - NCS: S 0500-N
poartă metalică vopsită culoare ocru -
NCS: S 2020-Y20R
rampă acces auto - placaj din gresie ceramică
antigelivă și antiderapantă - culoare ocru -
NCS: S 2020-Y20R

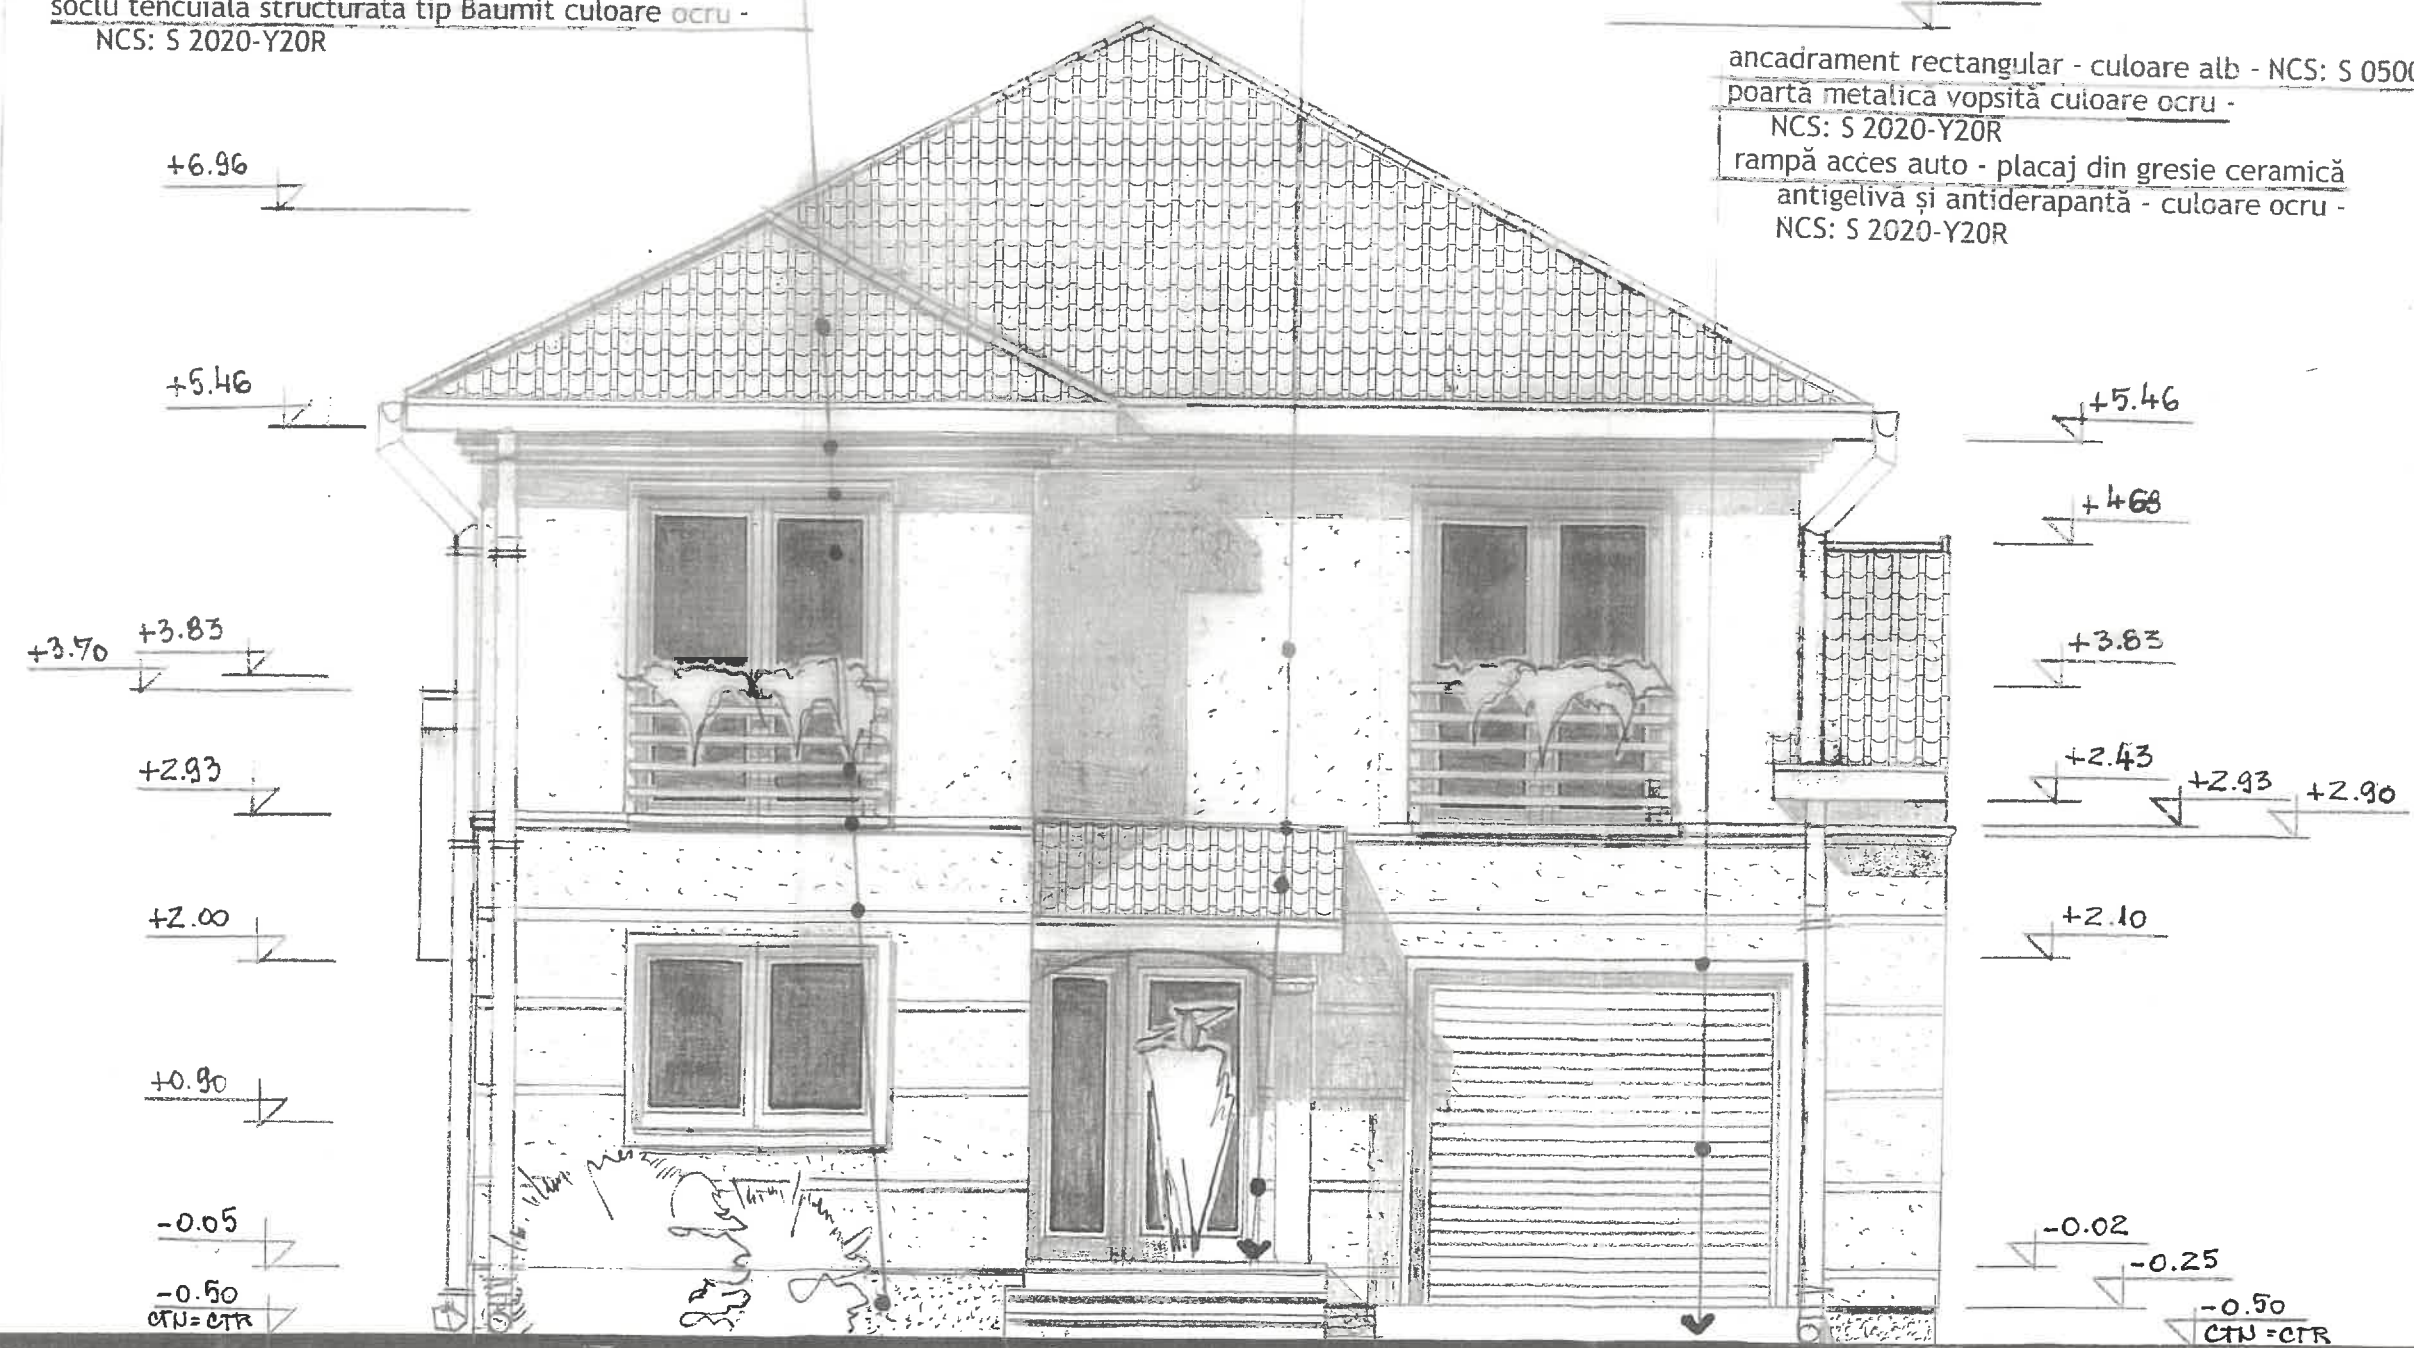

FATADA PRINCIPALA
scara 1:50

146

JUDETUL TIMIS
PRIMARIA MUNICIPIULUI
TIMISOARA

VIZAT SPRE NESCHIMBARE

Nr. 768 din 20-11-2024

Arhitect

ORDINUL ARHITECTILOR
DIN ROMANIA
392
Mariana
DUICA
Arhitect

Individual de Arhitectură
MARIANA
DUICA
arhitect
Timisoara

Proiect nr. 2308	Faza: DTAC Planșa nr. 11A
Construire casă unifamilială în regim de înălțime P+1E, împrejurime, creare acces auto și pietonal Timișoara, str. Cocorilor nr. 31	Beneficiar: Bistran Gheorghe Lucian FAȚADA PRINCIPALĂ
Verificator MD Birou Individual de Arhitectură dipl. arh. Mariana Duică	Nume M. Duică M. Duică M. Duică
Șef proiect Proiectat Desenat	Scara: 1:50 Data: iul. 2024