


Suprafețe de utilitate publică

Suprafețele de teren aferente celorlalte categorii de obiective de interes public (trama stradală majoră, învățământ, sănătate, locuințe sociale, spații verzi ce vor include terenuri de sport, locuri de joacă pentru copii etc.), în cotă fixă de minim 10% din suprafața totală. Această din urmă categorie poate fi ulterior relocată (parțial) de către administrația publică locală prin diferite proceduri (schimburi de teren etc.), în scopul asigurării rețelelor coerente de spații și servicii publice în zonă și oraș, cu condiția amplasării în noile locații doar a unor obiective de utilitate publică. P.U.Z. se va conforma strict reglementărilor P.U.G. și R.L.U.

Contur UTR

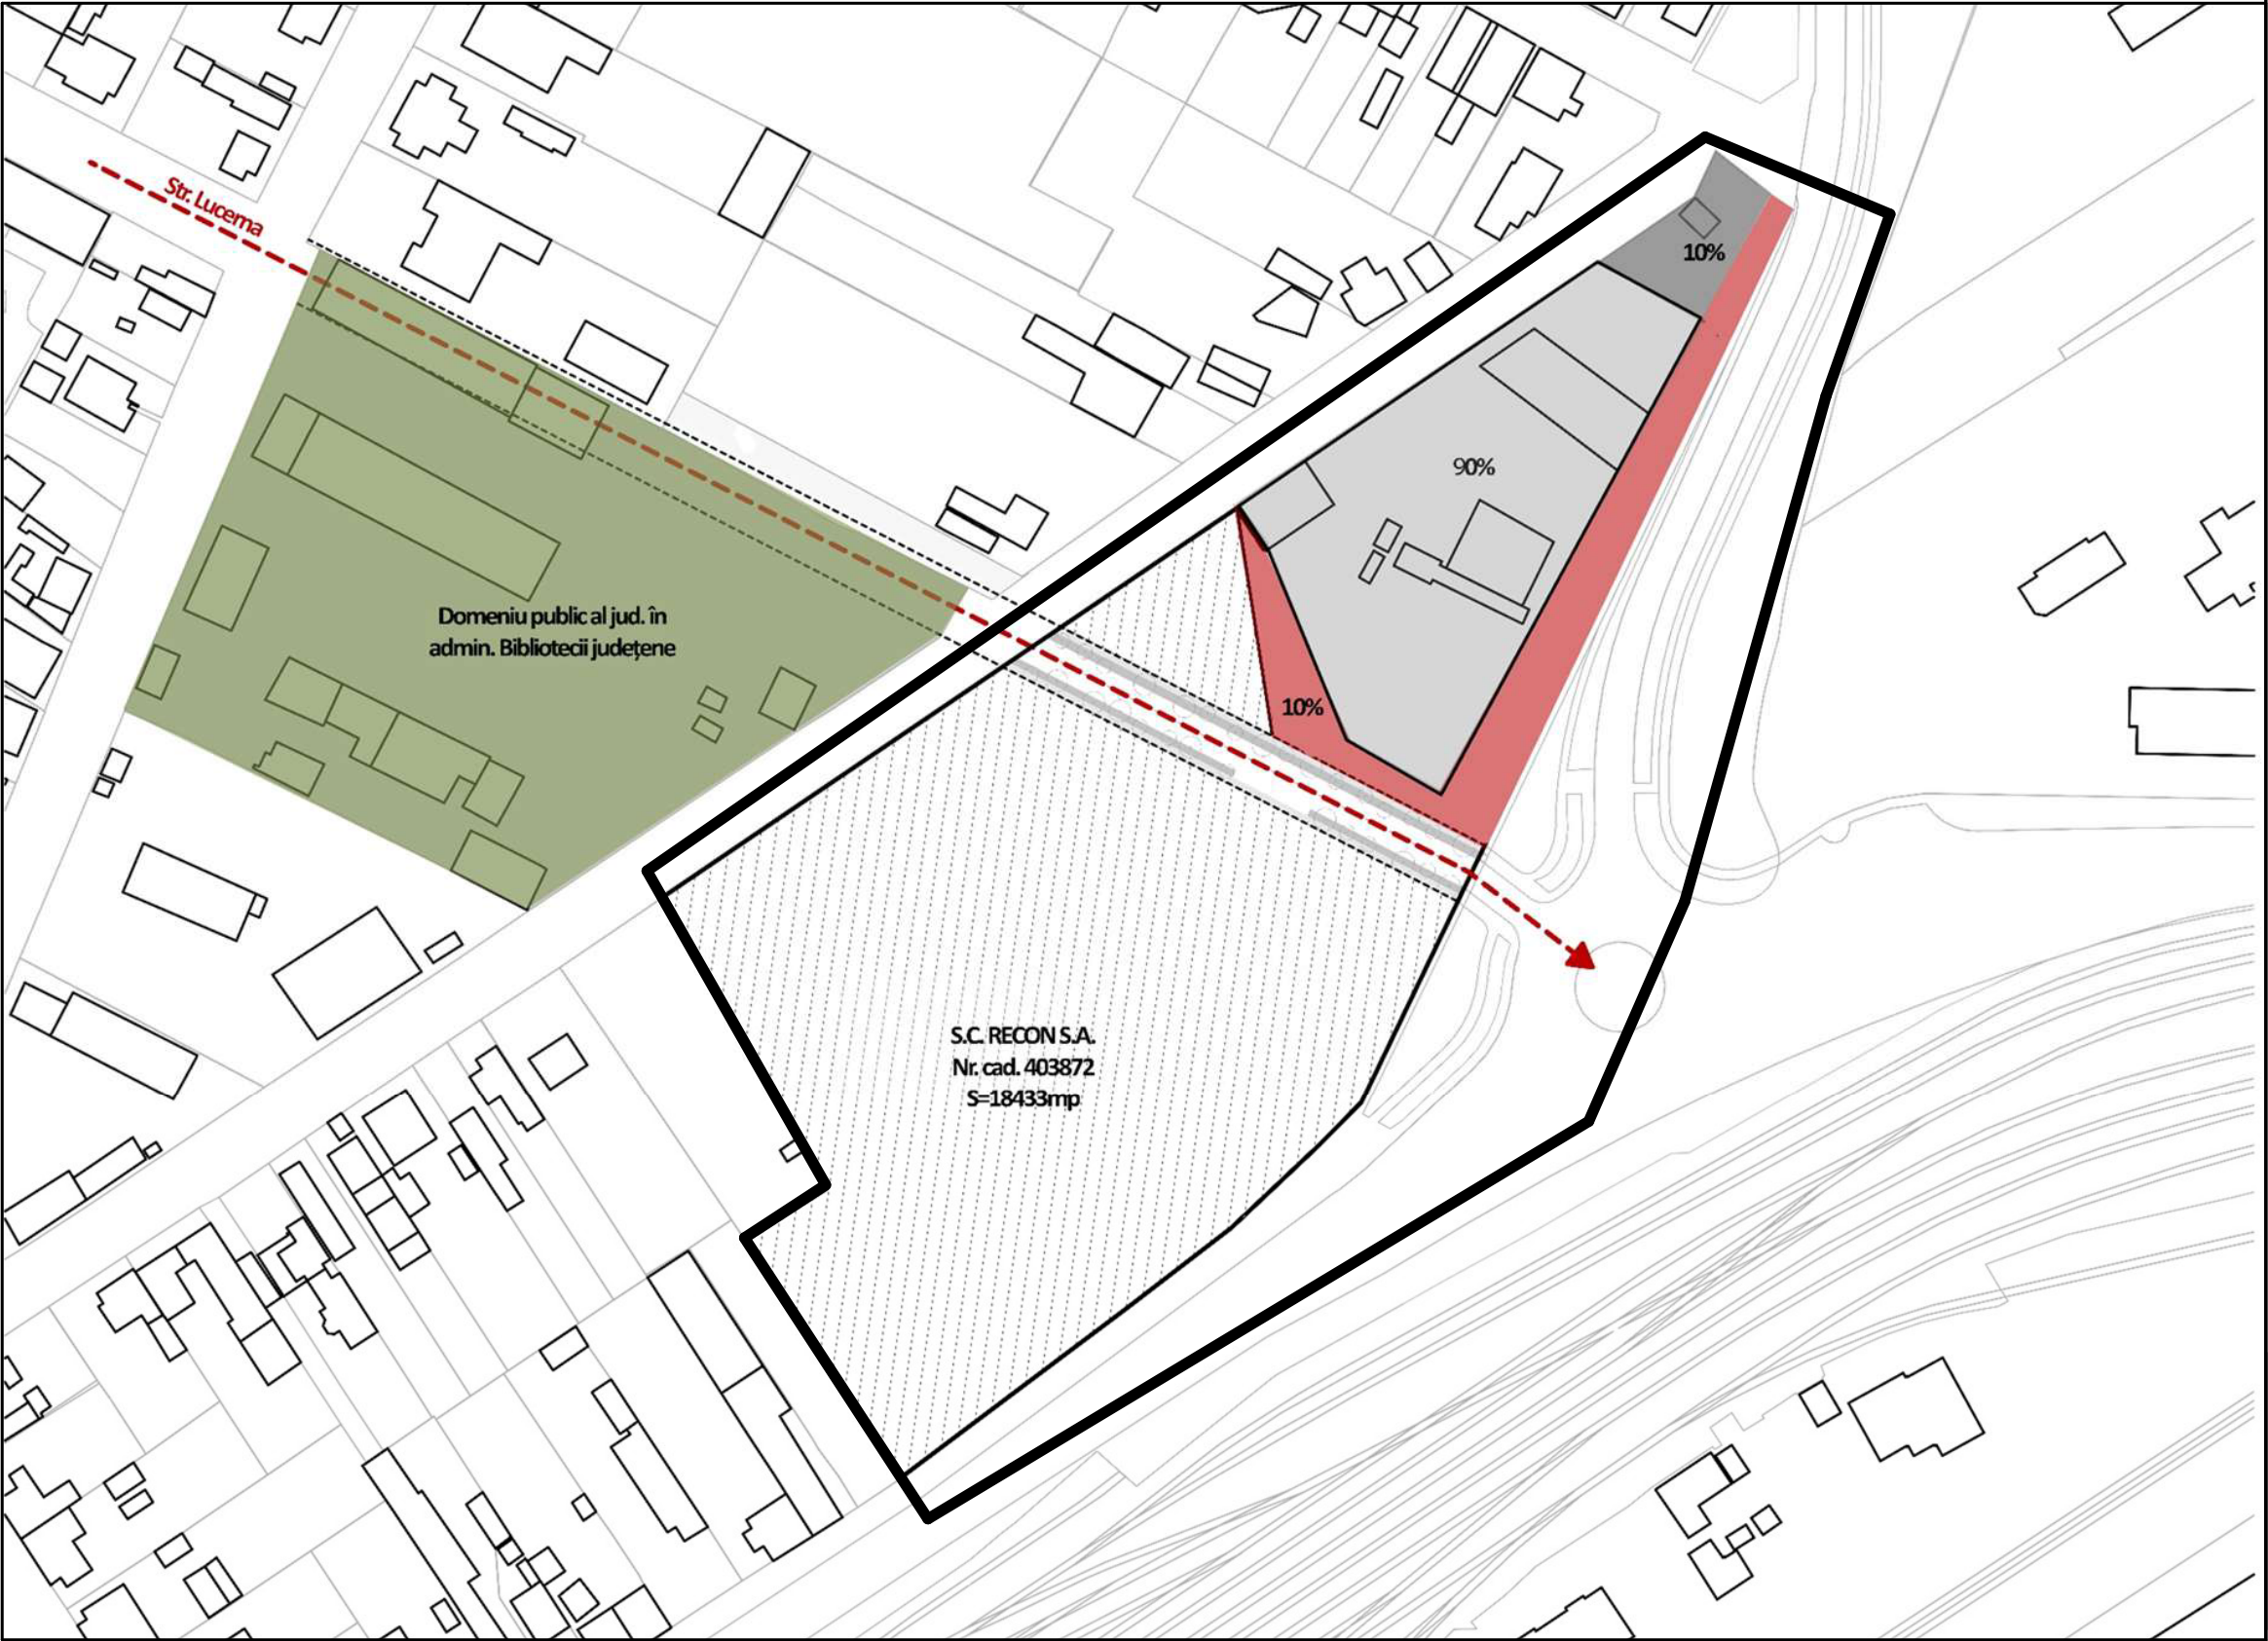

Specialist R.U.R.	arh. Răzvan Negrișanu				
Verificator/expert	Nume	Semnătura	Cerința	Referat / Expertiza Nr. / Data	
	S.C. RD Sign S.R.L. Timisoara, Str. Vulturilor nr. 14 Reg. Com. J35/4590/1992 C.U.I. 3981516 Tel. 40/0722624862 E-mail: rdsignstudio@gmail.com		Beneficiar: Bălaș Alexandru S.C. RECON SA TIMISOARA S.R.L. Amplasament: str. Aristide Demetriade nr. 30, CF nr 403872, Timișoara		Proiect nr.: 449/PAD/2025
	Nume	Semnătura	Scara:	Denumire:	Faza:
Șef proiect	arh. Răzvan Negrișanu		-	Masterplan pentru restructurarea urbană a zonei Demetriade	Restructurare urbană
Proiectat	arh. Răzvan Negrișanu				
	arh. Ardelean Alexandru		Data:	Titlu planșă:	Planșa nr.:
Desenat	arh. Ardelean Alexandru		9/24/2025	Suprafete de utilitate publica	P.36