
Plan Situatie Existent

Sc. 1:200

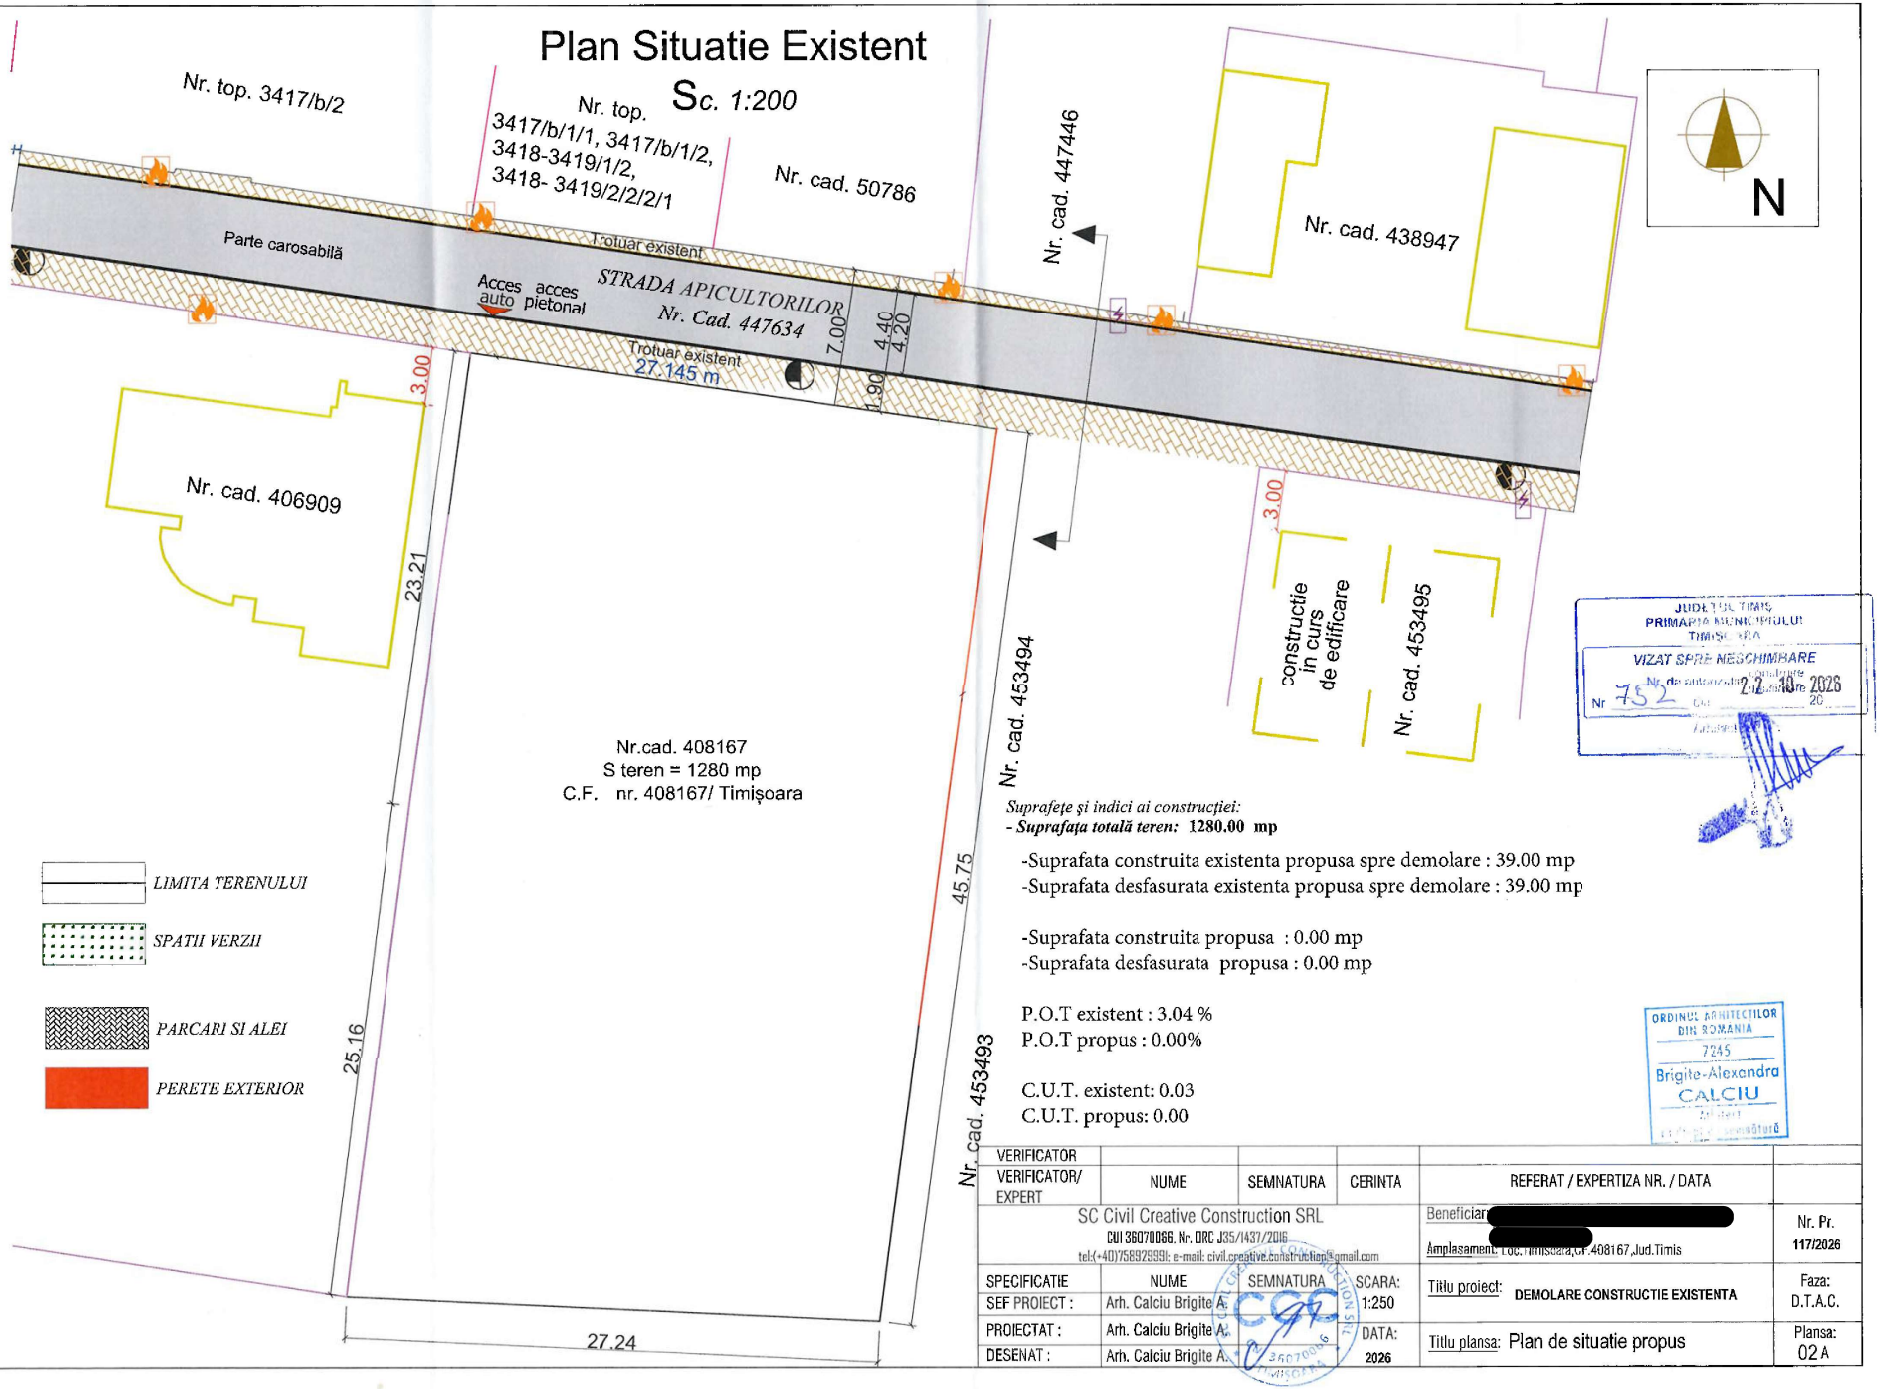

JUDEȚUL TIMIȘ
PRIMĂRIA MUNICIPIULUI TIMIȘOARA
VIZAT SPRE NESCHIMBARE
Nr 752 12 10 2026

Suprafețe și indici ai construcției:
- ***Suprafața totală teren:*** **1280.00 mp**

-Suprafata construita existenta propusa spre demolare : 39.00 mp
-Suprafata desfasurata existenta propusa spre demolare : 39.00 mp

-Suprafata construita propusa : 0.00 mp
-Suprafata desfasurata propusa : 0.00 mp

P.O.T existent : 3.04 %
P.O.T propus : 0.00%

C.U.T. existent: 0.03
C.U.T. propus: 0.00

ORDINUL ARHITECȚILOR DIN ROMÂNIA
7245
Brigite-Alexandra CALCIU

VERIFICATOR					
VERIFICATOR/ EXPERT	NUME	SEMNATURA	CERINTA	REFERAT / EXPERTIZA NR. / DATA	
SC Civil Creative Construction SRL CUI 36070066, Nr. ORC J35/1437/2016 tel:(+40)758929991; e-mail: civil.creative.construction@gmail.com				Beneficiar: [redacted] Amplasament: Loc. Timișoara, CF 408167, Jud. Timis	Nr. Pr. 117/2026
SPECIFICATIE	NUME	SEMNATURA	SCARA: 1:250	Titlu proiect: DEMOLARE CONSTRUCTIE EXISTENTA	Faza: D.T.A.C.
SEF PROIECT :	Arh. Calciu Brigite A.				
PROIECTAT :	Arh. Calciu Brigite A.		DATA: 2026	Titlu plansa: Plan de situatie propus	Plansa: 02 A
DESENAT :	Arh. Calciu Brigite A.				