


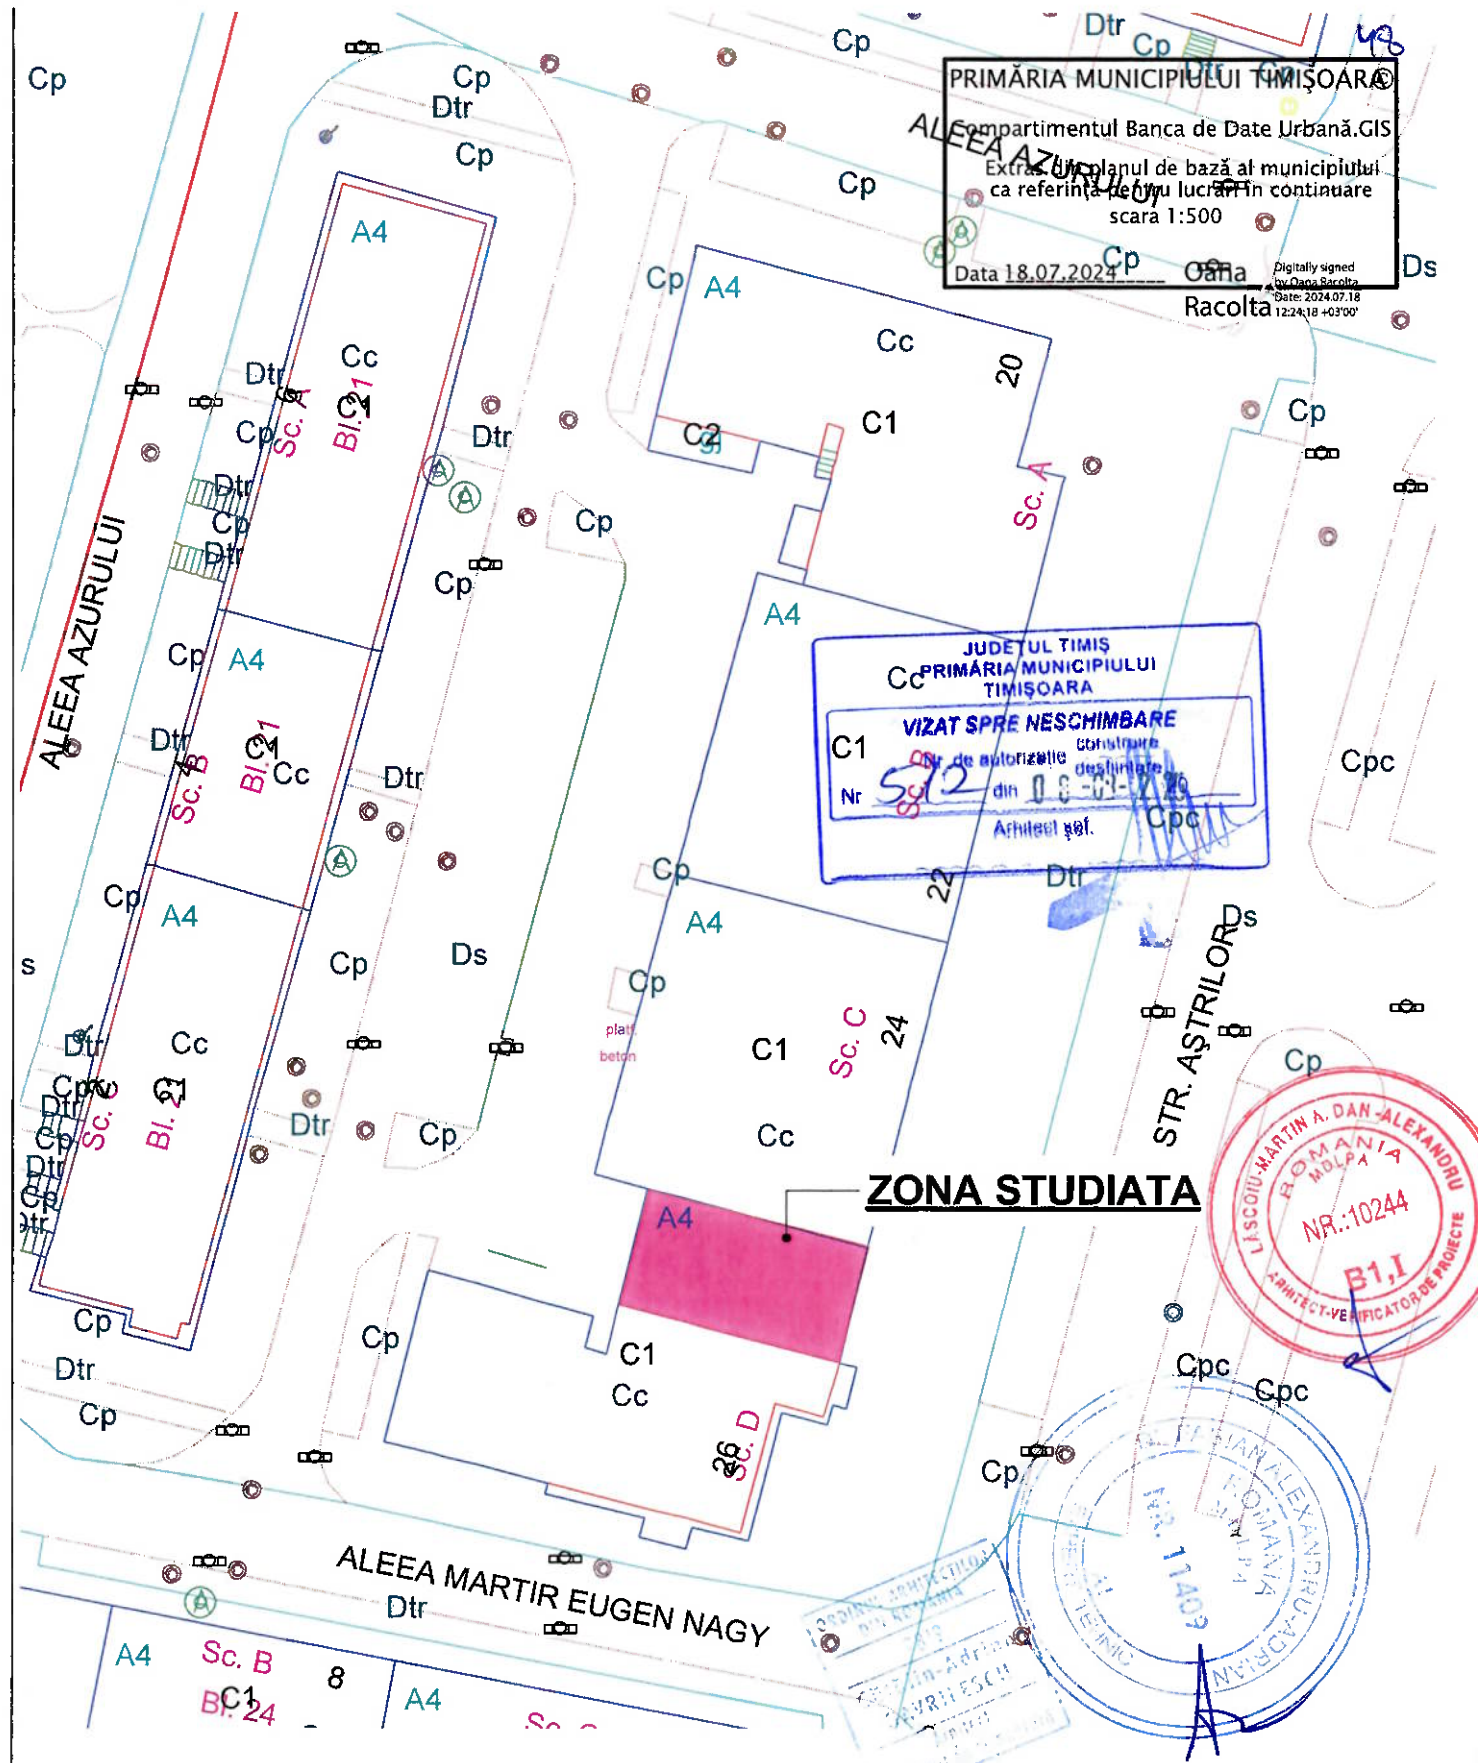

Proiectant General:  S.C. ARCH BOX S.R.L., Str. Int. Sepia Nr.4, Ap. 20, Timisoara, Timis, Telefon: +40.721.472.051		BENEFICIAR: GAVRILESCU MADALIN-IONUT si sotia GAVRILESCU CRISTINA		nr. proiect:	
Proiectant de specialitate, arhitectura:  S.C. ARCH BOX S.R.L., Str. Int. Sepia Nr.4, Ap. 20, Timisoara, Timis, Telefon: +40.721.472.051		AMPLASAMENT: Loc. TIMISOARA, str. ASTRILOR, nr. 26, et. 1, ap.1, jud. TIMIS CF. 400275-C1-U9		82/2024	
specificatie:		TITLU PROIECT: Amenajare si recompartimentare interioara a apartamentului prin modificarea peretilor despartitori nestructurali fara afectarea structurii, desfacerea parapetilor de sub geamurile dintre camere si logie, schimbarea tamplariei exterioare aferente apartamentului si logiei, extindere suprafata utila in logie		faza: DTAC / PTH	
semnatura:		DENUMIRE PLANSA: PLAN DE SITUATIE PROPOS		nr. planşa:	
scara: 1:500		data: IUN 2024		03	
şef de proiect: arh. CATALIN GAVRILESCU		data: IUN 2024			
proiectat: arh. CATALIN GAVRILESCU					
desenat: arh. CATALIN GAVRILESCU					