29

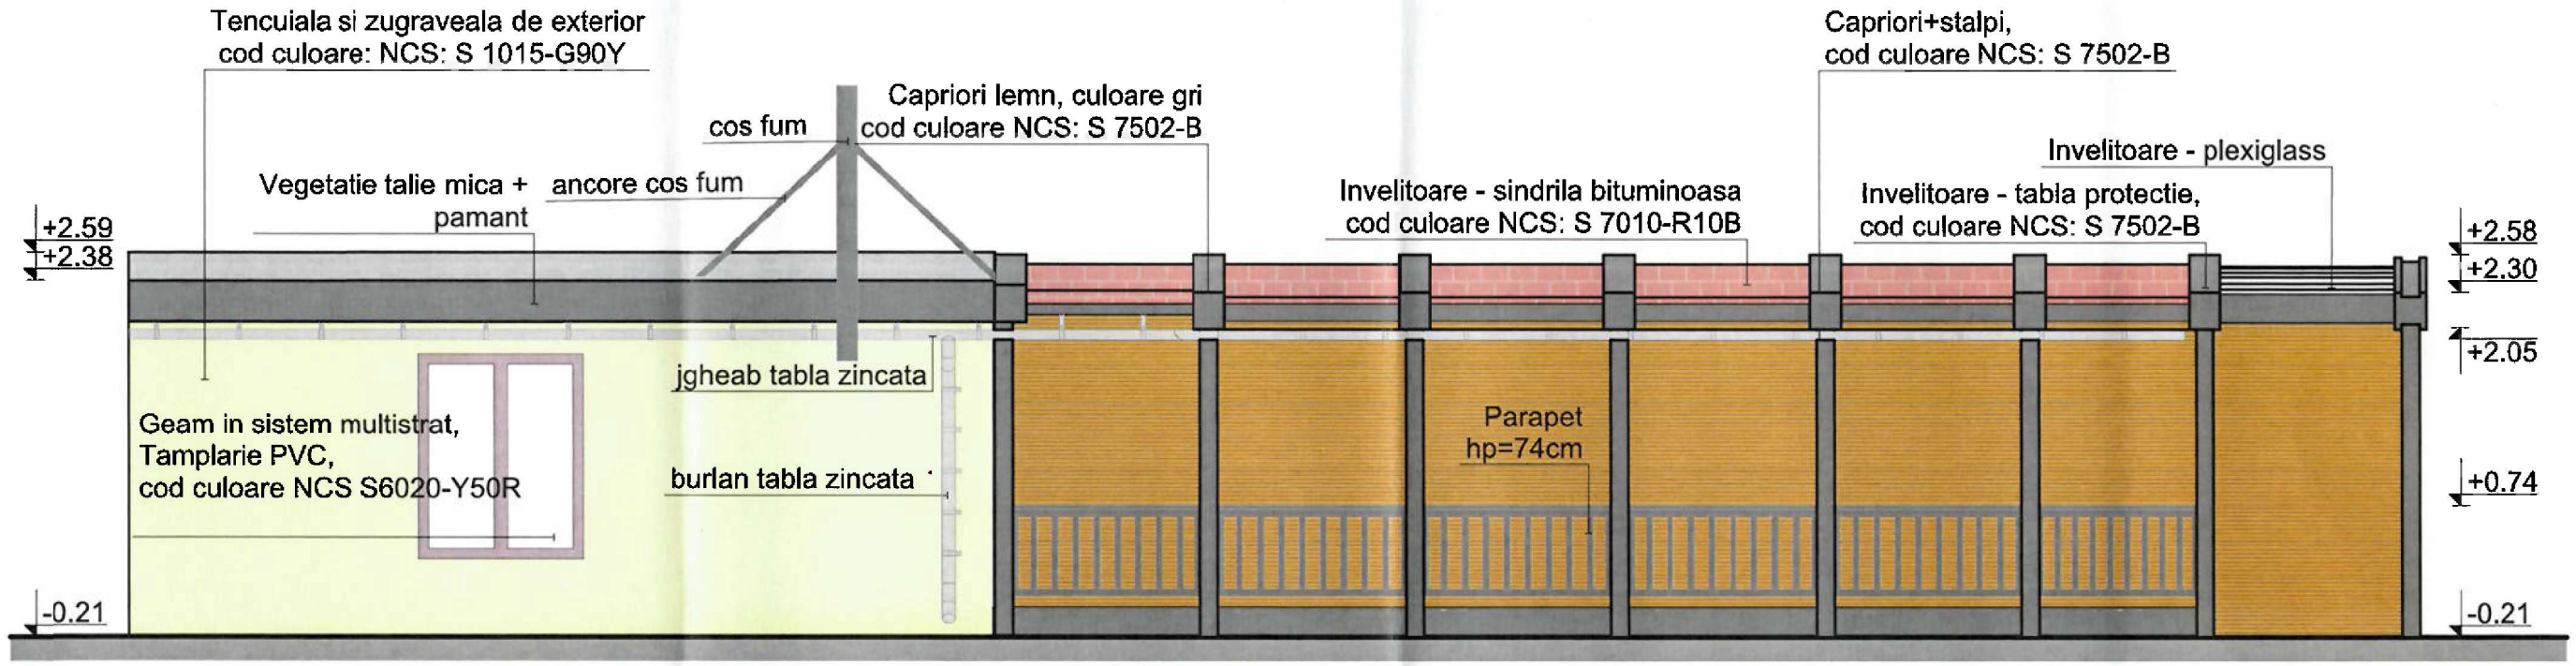

VEDERE FRONTALA

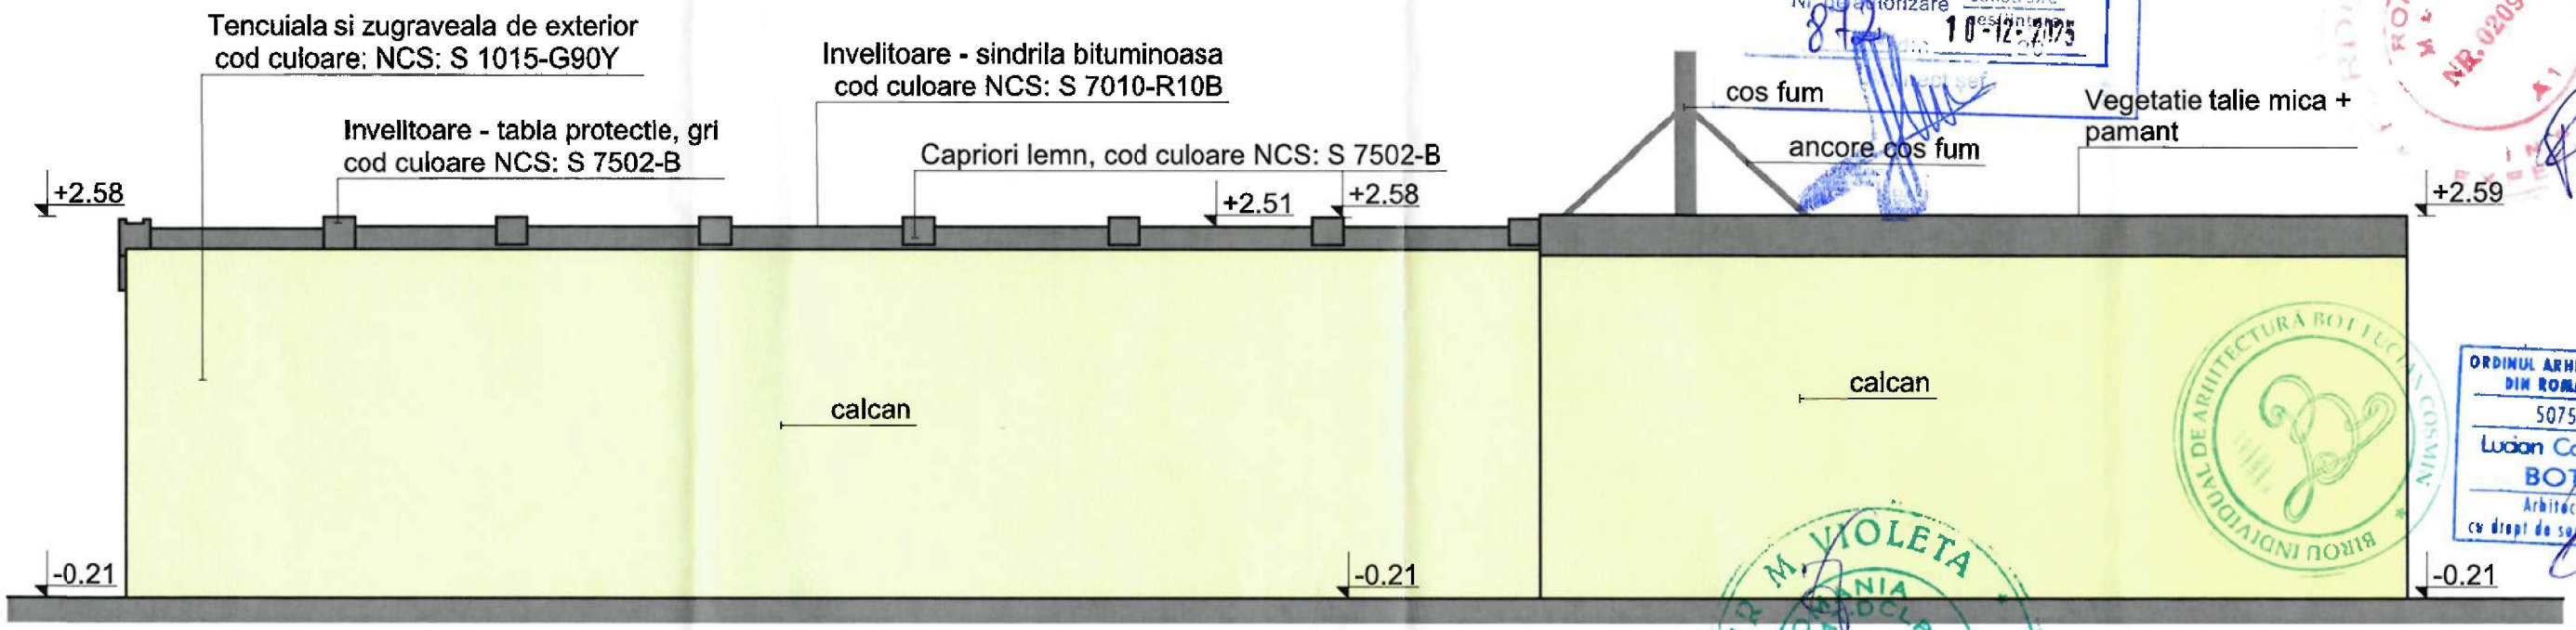

VEDERE SPATE

JUDEȚUL TIMIȘ
PRIMĂRIA MUNICIPIULUI
TIMIȘOARA
VIZAT SPRE NESCHIMBARE
Nr. de autorizare construire 872
10-12-2025

ORDINUL ARHITECȚILOR DIN ROMÂNIA
5075
Lucian Cosmin
BOT
Arhitect
cu drept de semnătură

Verificator Expert	Nume	Semnatura	Cerinta	Referat/Expertiza nr./Data

BIROU INDIVIDUAL DE ARHITECTURA
BOT LUCIAN COSMIN
STR. ANA IPATESCU NR. 15A, LUGOJ
T.N.A. - 5075 / TEL. - 0721-373.622
MAIL - ARH.BLC@GMAIL.COM

Beneficiar: [redacted]

Titlu proiect: Legalizare lucrari conform PV seria AX nr. 0576457 din 07.02.2025

Proiect nr.: 11/2025

Amplasament: mun. Timisoara, jud. Timis, Strada Taborului nr. 21, CF nr. 415955, nr. cad. 415955

Faza: D.T.A.C.

Specificatie	Nume	Semnatura	Scara: 1:50
Sef proiect	arh. Bot Lucian		
Proiectat	arh. Bot Lucian		Data: iunie 2025
Desenat	arh. Bot Lucian		

Titlu plansa: VEDERI ANEXA + TERASA

Plansa nr.: A.06