


Plan de amplasament si delimitare a imobilului

Scara 1:500

Nr. cadastral	Suprafata masurata a imobilului (mp)	Adresa imobilului
Top. 2385	1753	intravilan Loc. Timisoara, Calea Sagului, Nr. 131-135, jud. Timis

Carte funciara nr.	Unitate Administrativ Teritoriala (UAT)
433999	Timisoara

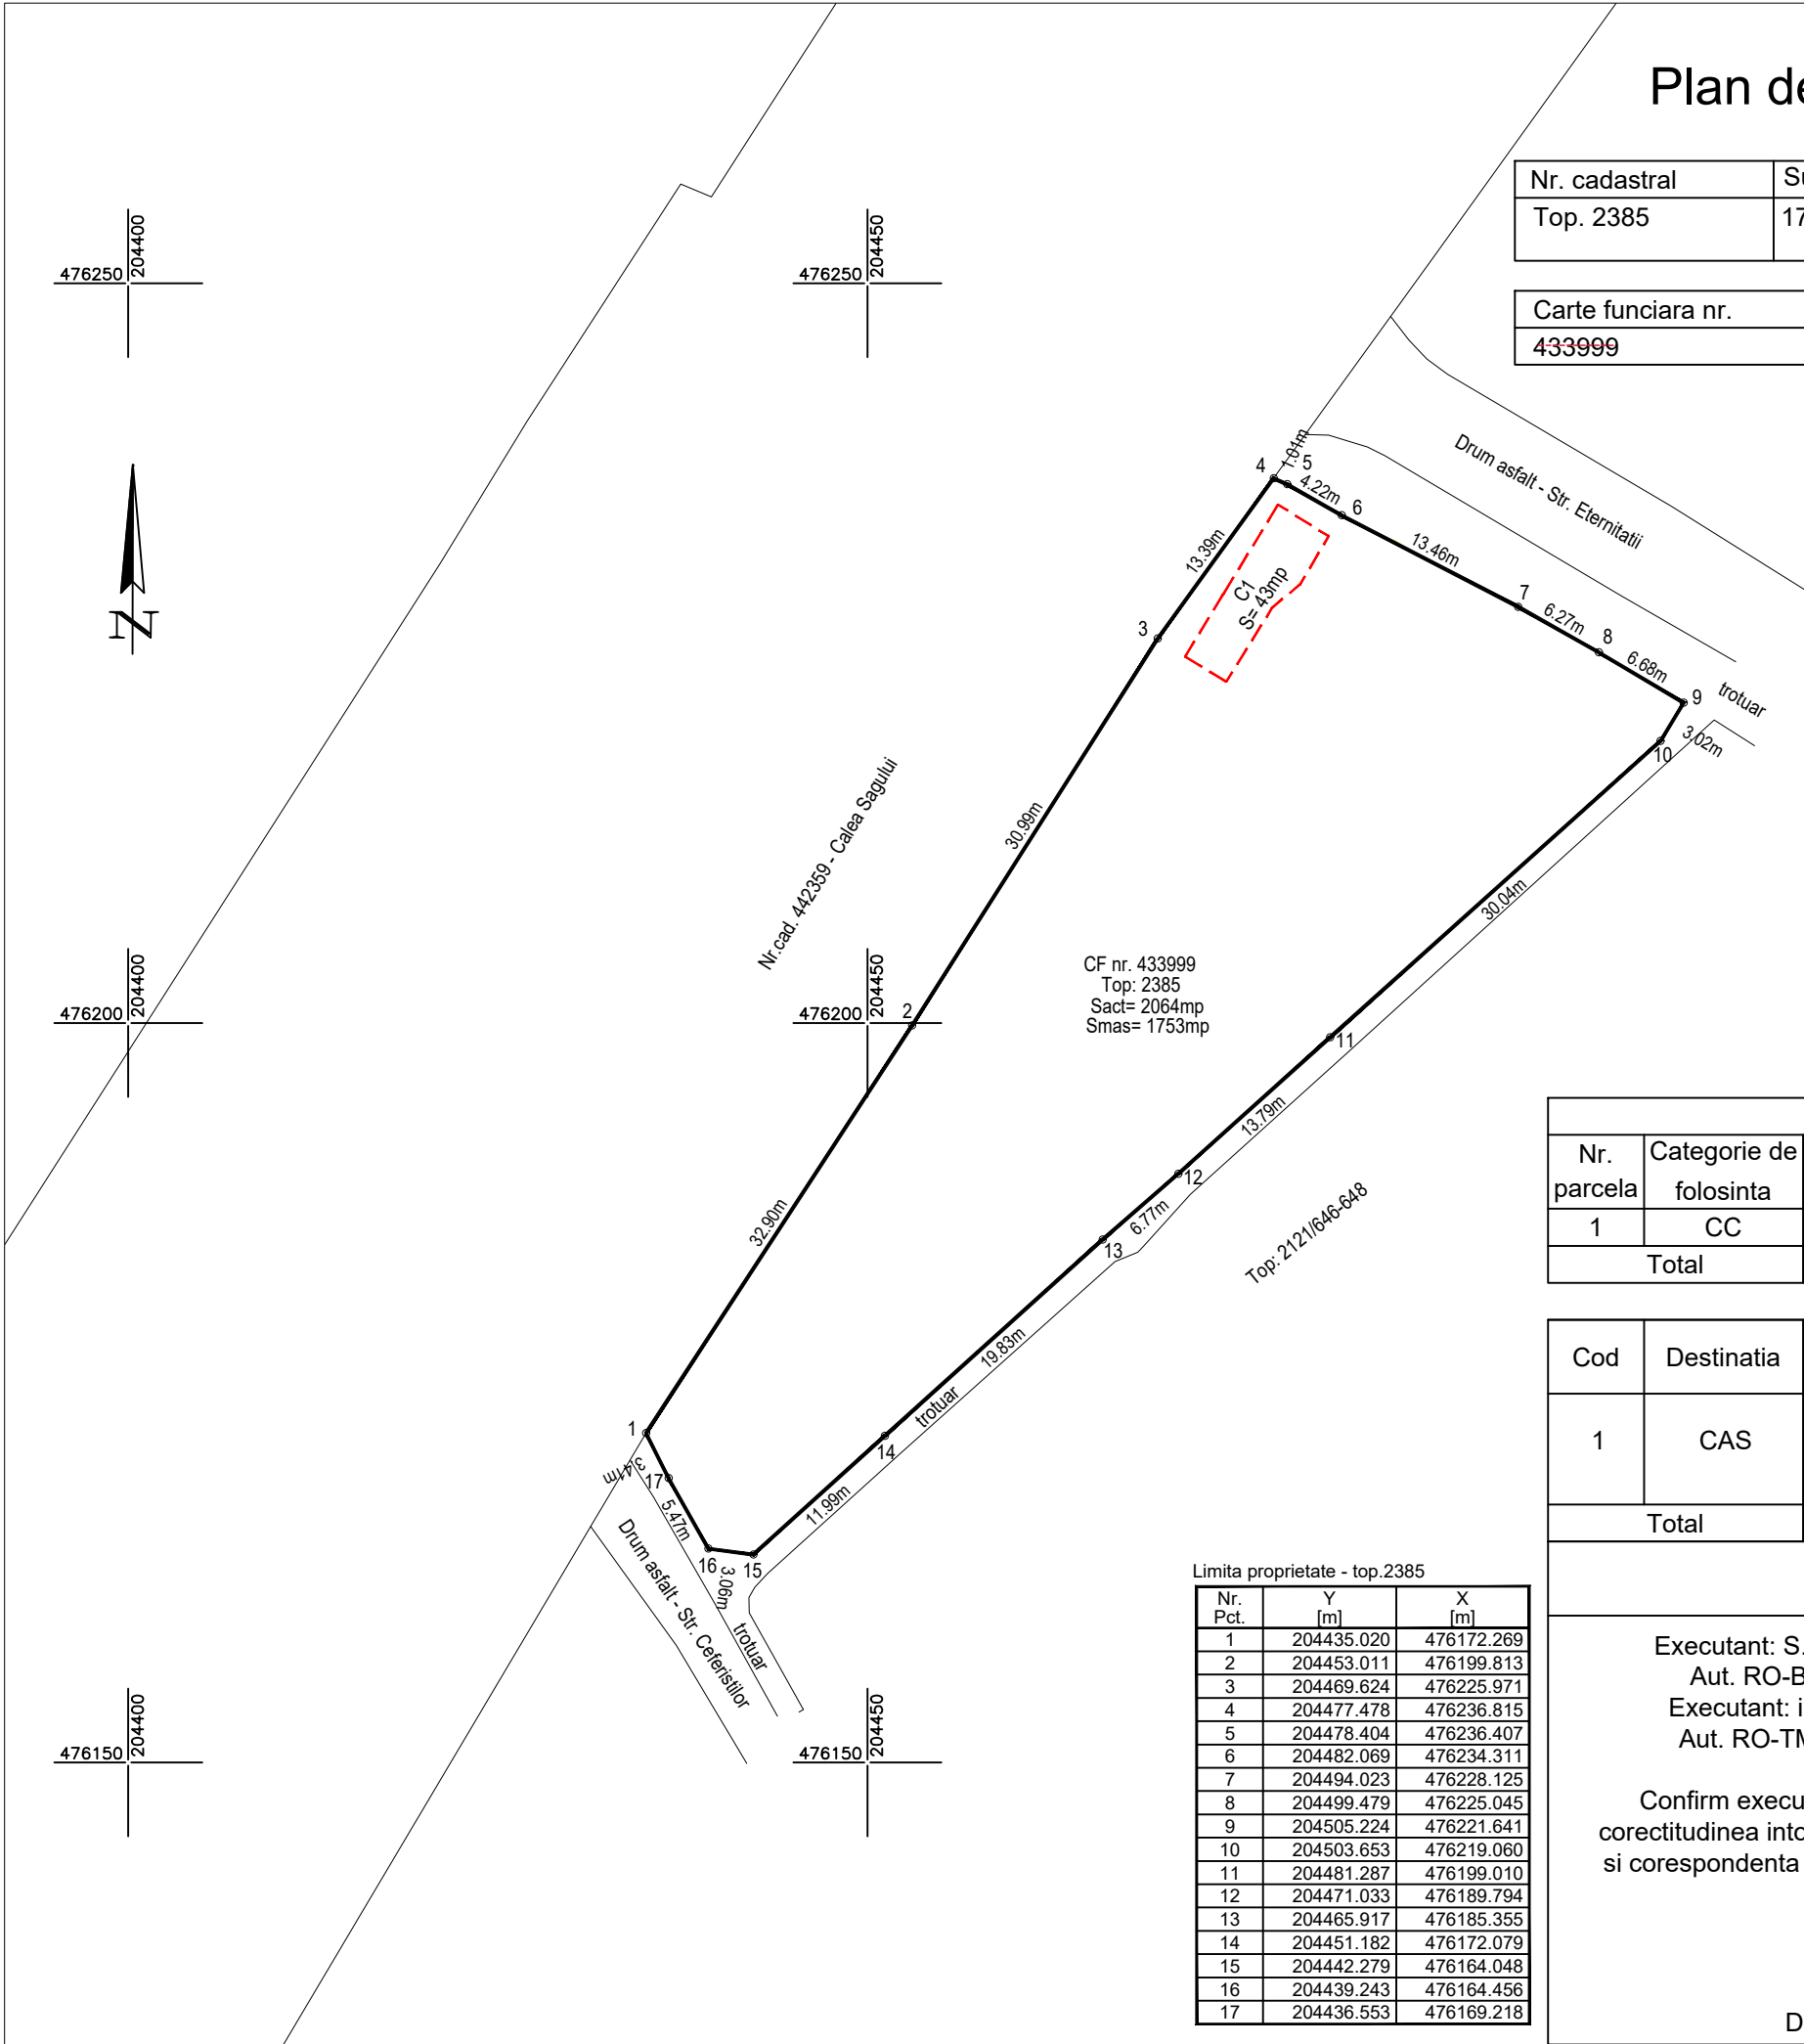

A. Date referitoare la teren			
Nr. parcela	Categorie de folosinta	Suprafata (mp)	Mentiuni
1	CC	1753	Teren intravilan neimprejmuit
Total		1753	

B. Date referitoare la constructii			
Cod	Destinatia	Supraf. construita la sol (mp)	Mentiuni
1	CAS	43	S. construita la sol: 43mp, S.desfasurata: 43mp; Statie de capat linie autobuz 33 Calea Sagului, anul construirii: 1997; SAD (fara acte)
Total		43	

Suprafata totala masurata a imobilului = 1753 mp Suprafata din act = 1753 mp	
Executant: S.C. ROAD SURVEY S.R.L. Aut. RO-B-J Nr. 3260/24.07.2025 Executant: ing. MARCU LOREDANA Aut. RO-TM-F Nr. 0310/23.07.2025 Confirm executarea masuratorilor la teren, corectitudinea intocmirii documentatiei cadastrale si corespondenta acestuia cu realitatea din teren Semnatura Data:03.06.2026	194483/07.07.2026 Inspector Confirm atribuirea numarului cadastral si introducerea imobilului in sistemul integrat de cadastru si carte funciara Semnatura