


61

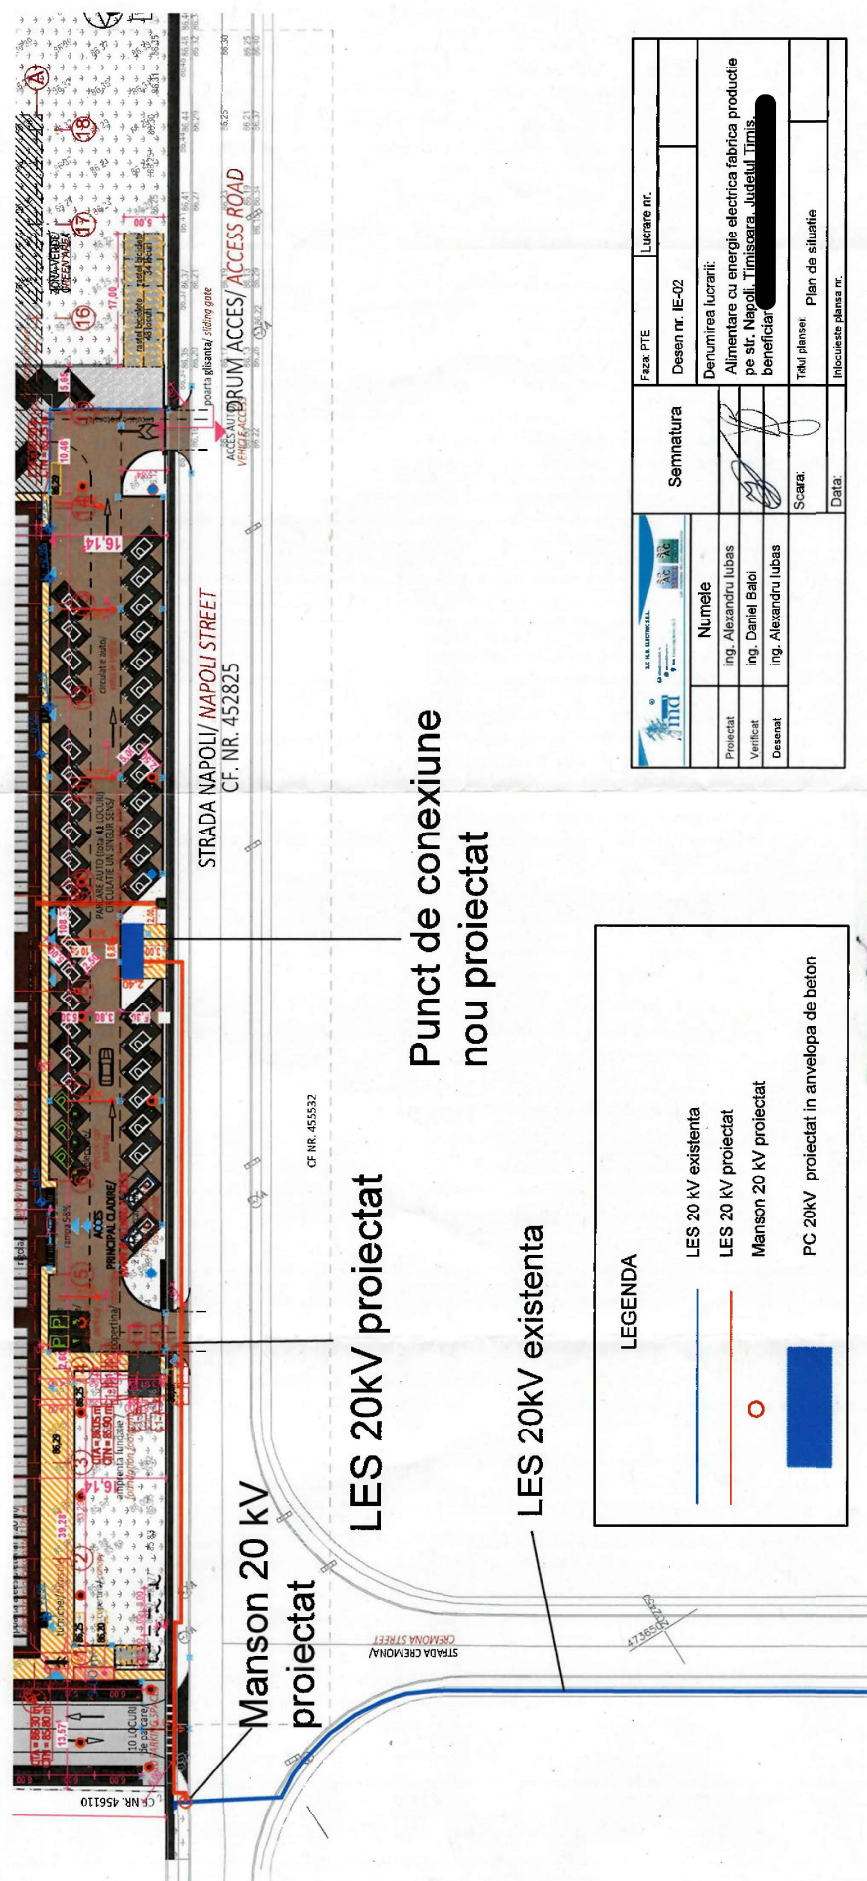

LES 20kV proiectat

Punct de conexiune nou proiectat

LES 20kV existenta

Manson 20 kV proiectat

**LEGENDA**

	LES 20 kV existenta
	LES 20 kV proiectat
	Manson 20 kV proiectat
	PC 20kV proiectat in anvelopa de beton

Faza: PTE		Lucrare nr.	
Denumirea lucrării:		Semnatura	
Alimentare cu energie electrica fabrica productie pe str. Napoli, Timisoara, Judetului Timis. beneficiar [REDACTED]		[Signature]	
Talu plansei:		Scara:	
Plan de situatie		Data:	
Inlocuiește planșa nr.			

Autoritatea Națională de Reglementare  
 în domeniul Energiei  
**FLOREA Daniela**  
 Verificator de proiecte în domeniul  
 proiectării și execuției instalațiilor  
 Autorizația nr. 201-9-200336327 11 2019

JUDEȚUL TIMIȘ  
 PRIMĂRIA MUNICIPALITĂȚII  
 TIMIȘOARA  
**VIZAT SPRE MESHIMBARE**  
 Nr. 201 de  
 11-05-2019