


EXTRAS P.U.G. TIMISOARA IN VIGOARE INCADRARE IN U.T.R. 61


P.U.Z. CONSTRUIRE COMPLEX LOGISTIC, SISTEMATIZARE PE VERTICALA, ACCES AUTO PE PROPRIETATE, IMPREJMUIRE SI RACORDURI LA UTILITATI
Amplasament: Municipiul Timisoara, Str. -, Nr.FN, id. prin CF Nr.: 421307; CF Nr.: 400764; CF Nr.: 400881; CF Nr.: 400756; CF Nr.: 400753; CF Nr.: 401119; CF Nr.: 421201, jud. TIMIS

U.01. INCADRARE IN PUG

EXTRAS P.U.G. TIMISOARA IN LUCRU:

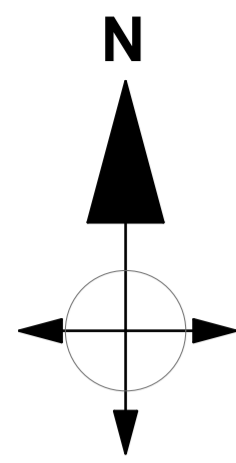

TEREN STUDIAT

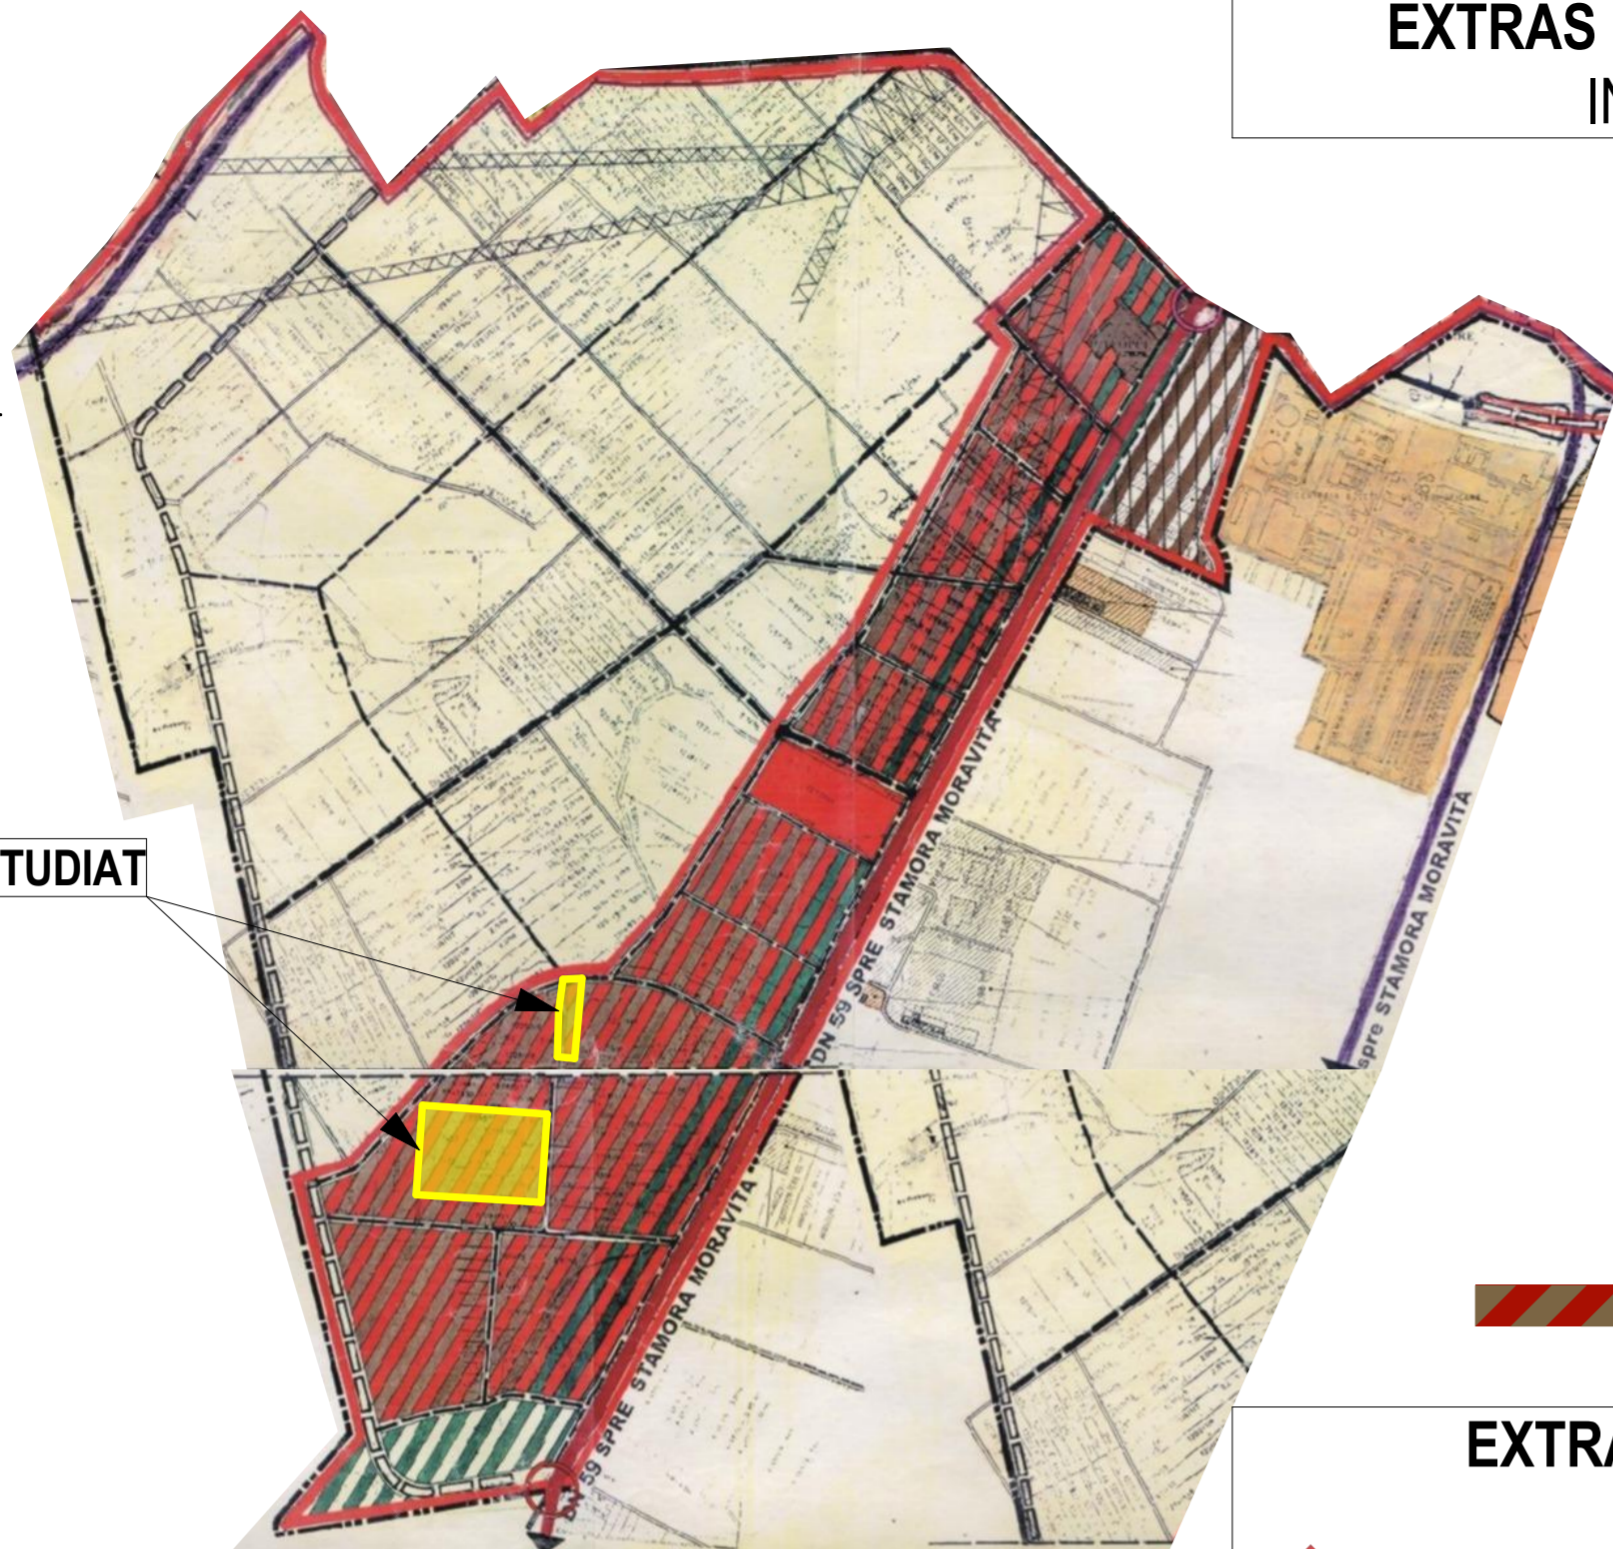

ZONA DEPOZITARE, PRESTARI SERVICII

EXTRAS P.U.G. TIMISOARA IN VIGOARE INCADRARE IN U.T.R. 61

- LIMITA TERITORIULUI ADMINISTRATIV
- LIMITA INTRAVILANULUI PROPOS
- LIMITA INTRAVILANULUI EXISTENT CONFORM PUG 2002
- LIMITA INTRAVILANULUI EXISTENT CONFORM PUZ APROBAT
- ZONĂ INTRAVILAN
- TERITORIU ADMINISTRATIV
- LIMITĂ UTR
- LIMITĂ SUBZONĂ UTR
- POD PROPOS
- SERVICIILE DE UTILITATE PUBLICĂ
- ZONĂ DE SIGURANȚĂ A MAGISTRALELOR DE GAZ
- ZONĂ DE PROTECȚIE A MAGISTRALELOR DE GAZ
- ZONĂ DE PROTECȚIE A LINIILOR DE ÎNALTĂ TENSIUNE 110KV + 220 KV
- ZONĂ PROTEJATĂ / DE PROTECȚIE A SITURILOR ARHEOLOGICE



TEREN STUDIAT

CONFORM C.U. NR 1762 / 08.05.2020 sunt preluate prevederile:

PUZ „ INTERPORTO - TERMINAL INTERMODAL TIMISOARA ”
APROBAT CU H.C.L. NR. 31/2003

INDICATORI URBANISTICI EXISTENȚI


POT_{max} 55%
CUT_{max} 1
VERDE_{min} 20%

ZONIFICARE FUNCȚIONALĂ

- Zone verzi
- Zonele de drum
- Zone depozitare
- Zone servicii
- Zona caii ferate

PUZ „ INTERPORTO - TERMINAL INTERMODAL TIMISOARA ”
APROBAT CU H.C.L. NR. 31/2003

TEREN STUDIAT

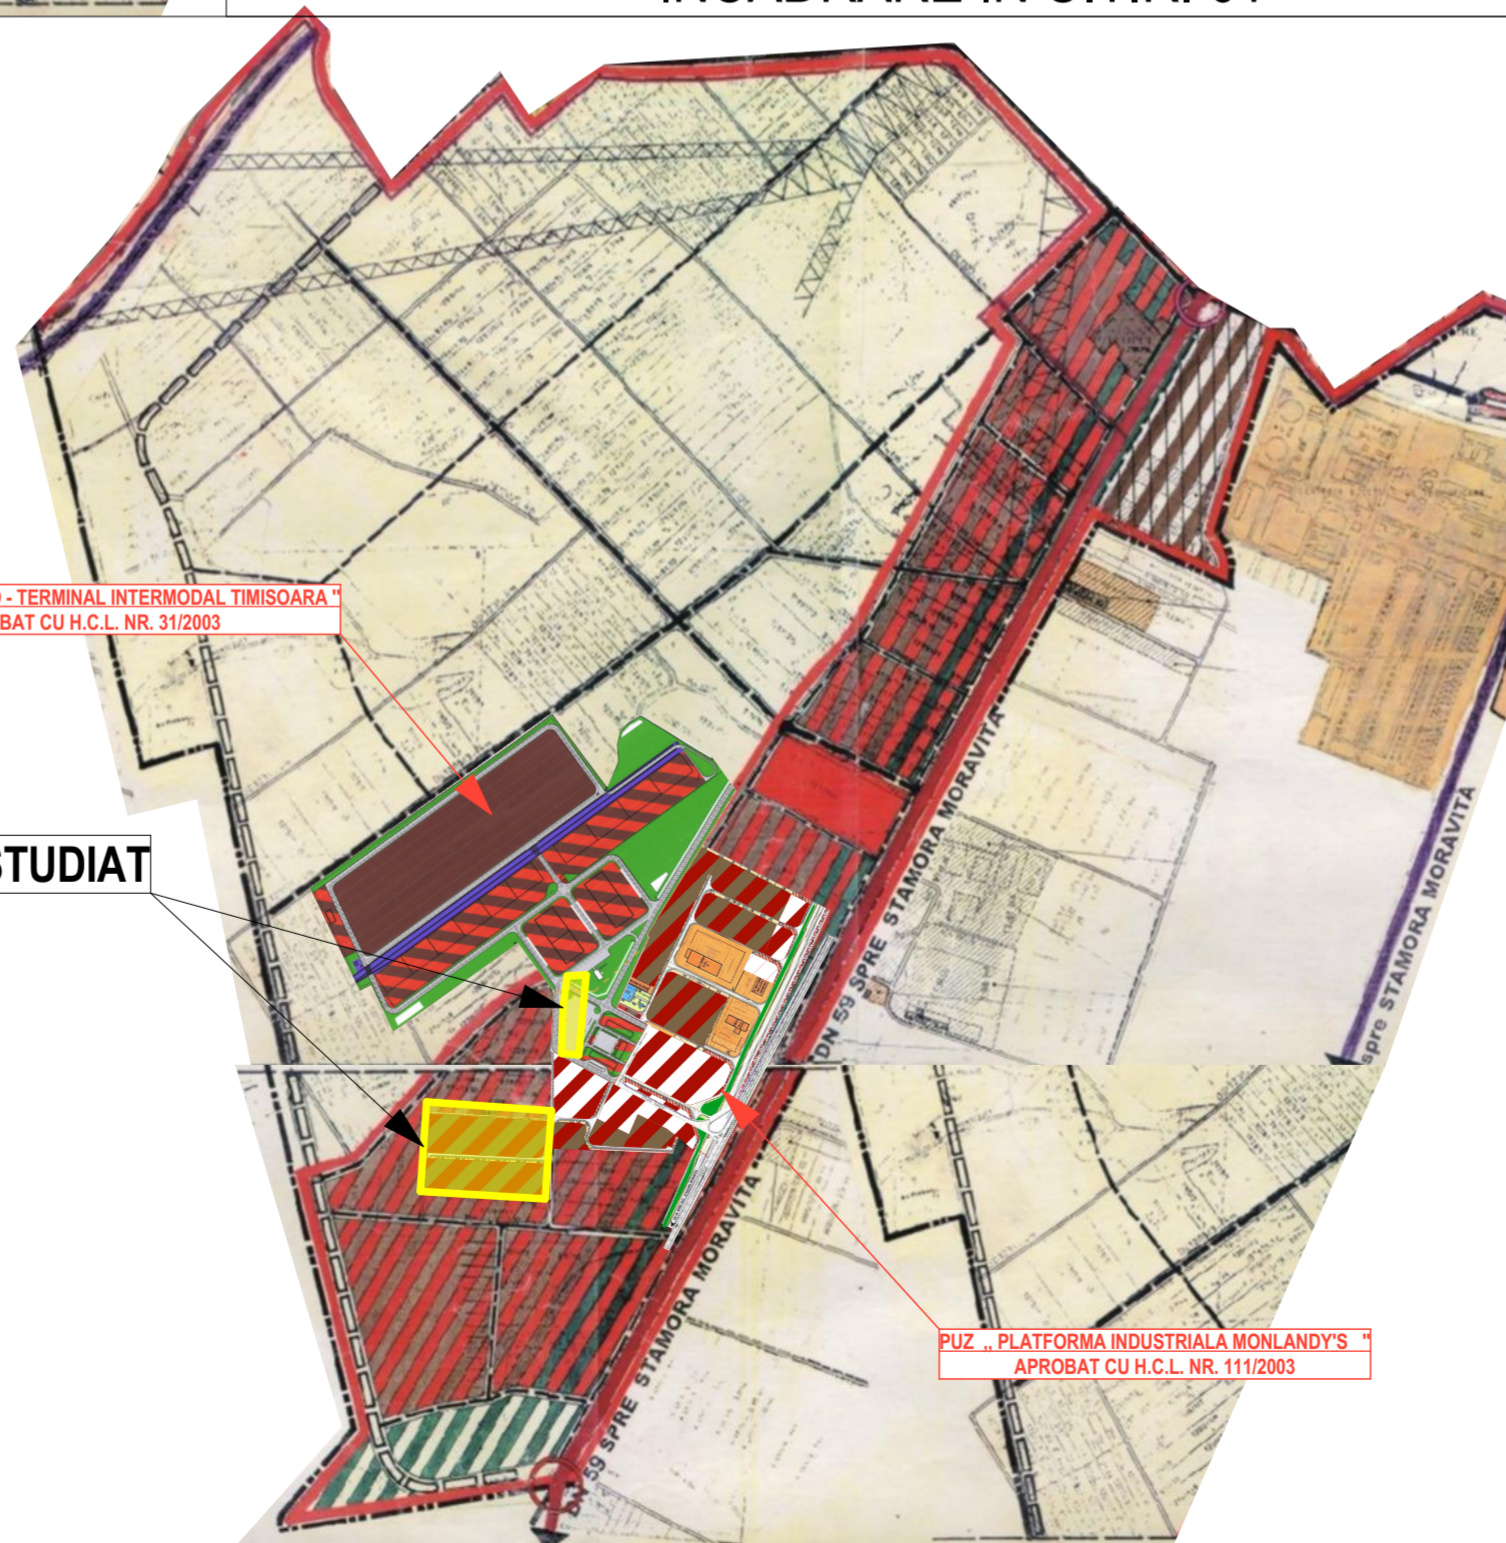

PUZ „ PLATFORMA INDUSTRIALA MONLANDY'S ”
APROBAT CU H.C.L. NR. 111/2003

INDICATORI URBANISTICI EXISTENȚI

POT_{max} 55%
CUT_{max} 1.5
VERDE_{min} 20%

ZONIFICARE FUNCȚIONALĂ

- Zone verzi
- Zonele de drum
- Zone depozitare
- Zone servicii

PUZ „ PLATFORMA INDUSTRIALA MONLANDY'S ”
APROBAT CU H.C.L. NR. 111/2003

VERIFICATOR/PROPERT:		NUME/TITLU:		SEMNAȚURA:		CERINȚA DE CALITATE:		REFERAT / EXPERTIZĂ:		NUMĂR SI DATA:	
S.C. ATRIUM BUILDING SRL		C.U.I.: R031209652		O.R.C.: J35/330/2013		Timisoara, Str. Gh. Lazar, Nr. 9, Et. II, Cam. 204-205, Jud. Timis Tel: 0742 170 075		Beneficiar :		Nr. pr.:	
S.C. ATRIUM BUILDING SRL		C.U.I.: R031209652		O.R.C.: J35/330/2013		J35/3131/2008 CUI 24397871 Tel. 0723524005		S.C. TAMO-KO DEVELOPMENT S.R.L.		30 / 2020	
S.C. ATRIUM BUILDING SRL		C.U.I.: R031209652		O.R.C.: J35/330/2013		J35/3131/2008 CUI 24397871 Tel. 0723524005		Ghiroda, sat Garmata - Vii, Str. Teilor, Nr. 26, CAMERA 2, judeTimis, C.U.I.: 21546502, J35145111.04.2007		5A3 / 2020	
CALITATE ELABORATOR:		NUME/TITLU:		SEMNAȚURA:		SCARA:		Titlu proiect :		Faza :	
Proiectant General:		S.C. ATRIUM BUILDING S.R.L.				1:1000		P.U.Z. :Construire Complex Logistic, sistematizare pe verticala, acces auto pe proprietate, imprejmuire si racorduri la utilitati		P.U.Z.	
Sef Proiect Urbanism:		Urb. Covrig Doru						Amplasament: Municipiul Timisoara, Str. -, Nr.FN, id. prin CF Nr.: 421307; CF Nr.: 400764; CF Nr.: 400881; CF Nr.: 400756; CF Nr.: 400753; CF Nr.: 401119; CF Nr.: 421201, jud. TIMIS		Nr. pl.:	
Proiectat:		Urb. Falnita Carmen				DATA:		Titlu planșă :		U.01.	
Desenat:		Arh. Morar Diana				03.04.2020		INCADRARE IN LOCALIZATE/ZONA			