


Plan de amplasament si delimitare a imobilului
Scara 1:1.000

Nr. cad/Nr. top	Nr. Cad. Nou.	Suprafata masurata a imobilului (mp)	Adresa imobilului
4613		1 837	Intravilan, Loc. Timisoara, Str. Basilea, Jud. Timis
Nr. Carte funciara			Unitatea Administrativ Teritorială (UAT)
455927--			Timisoara

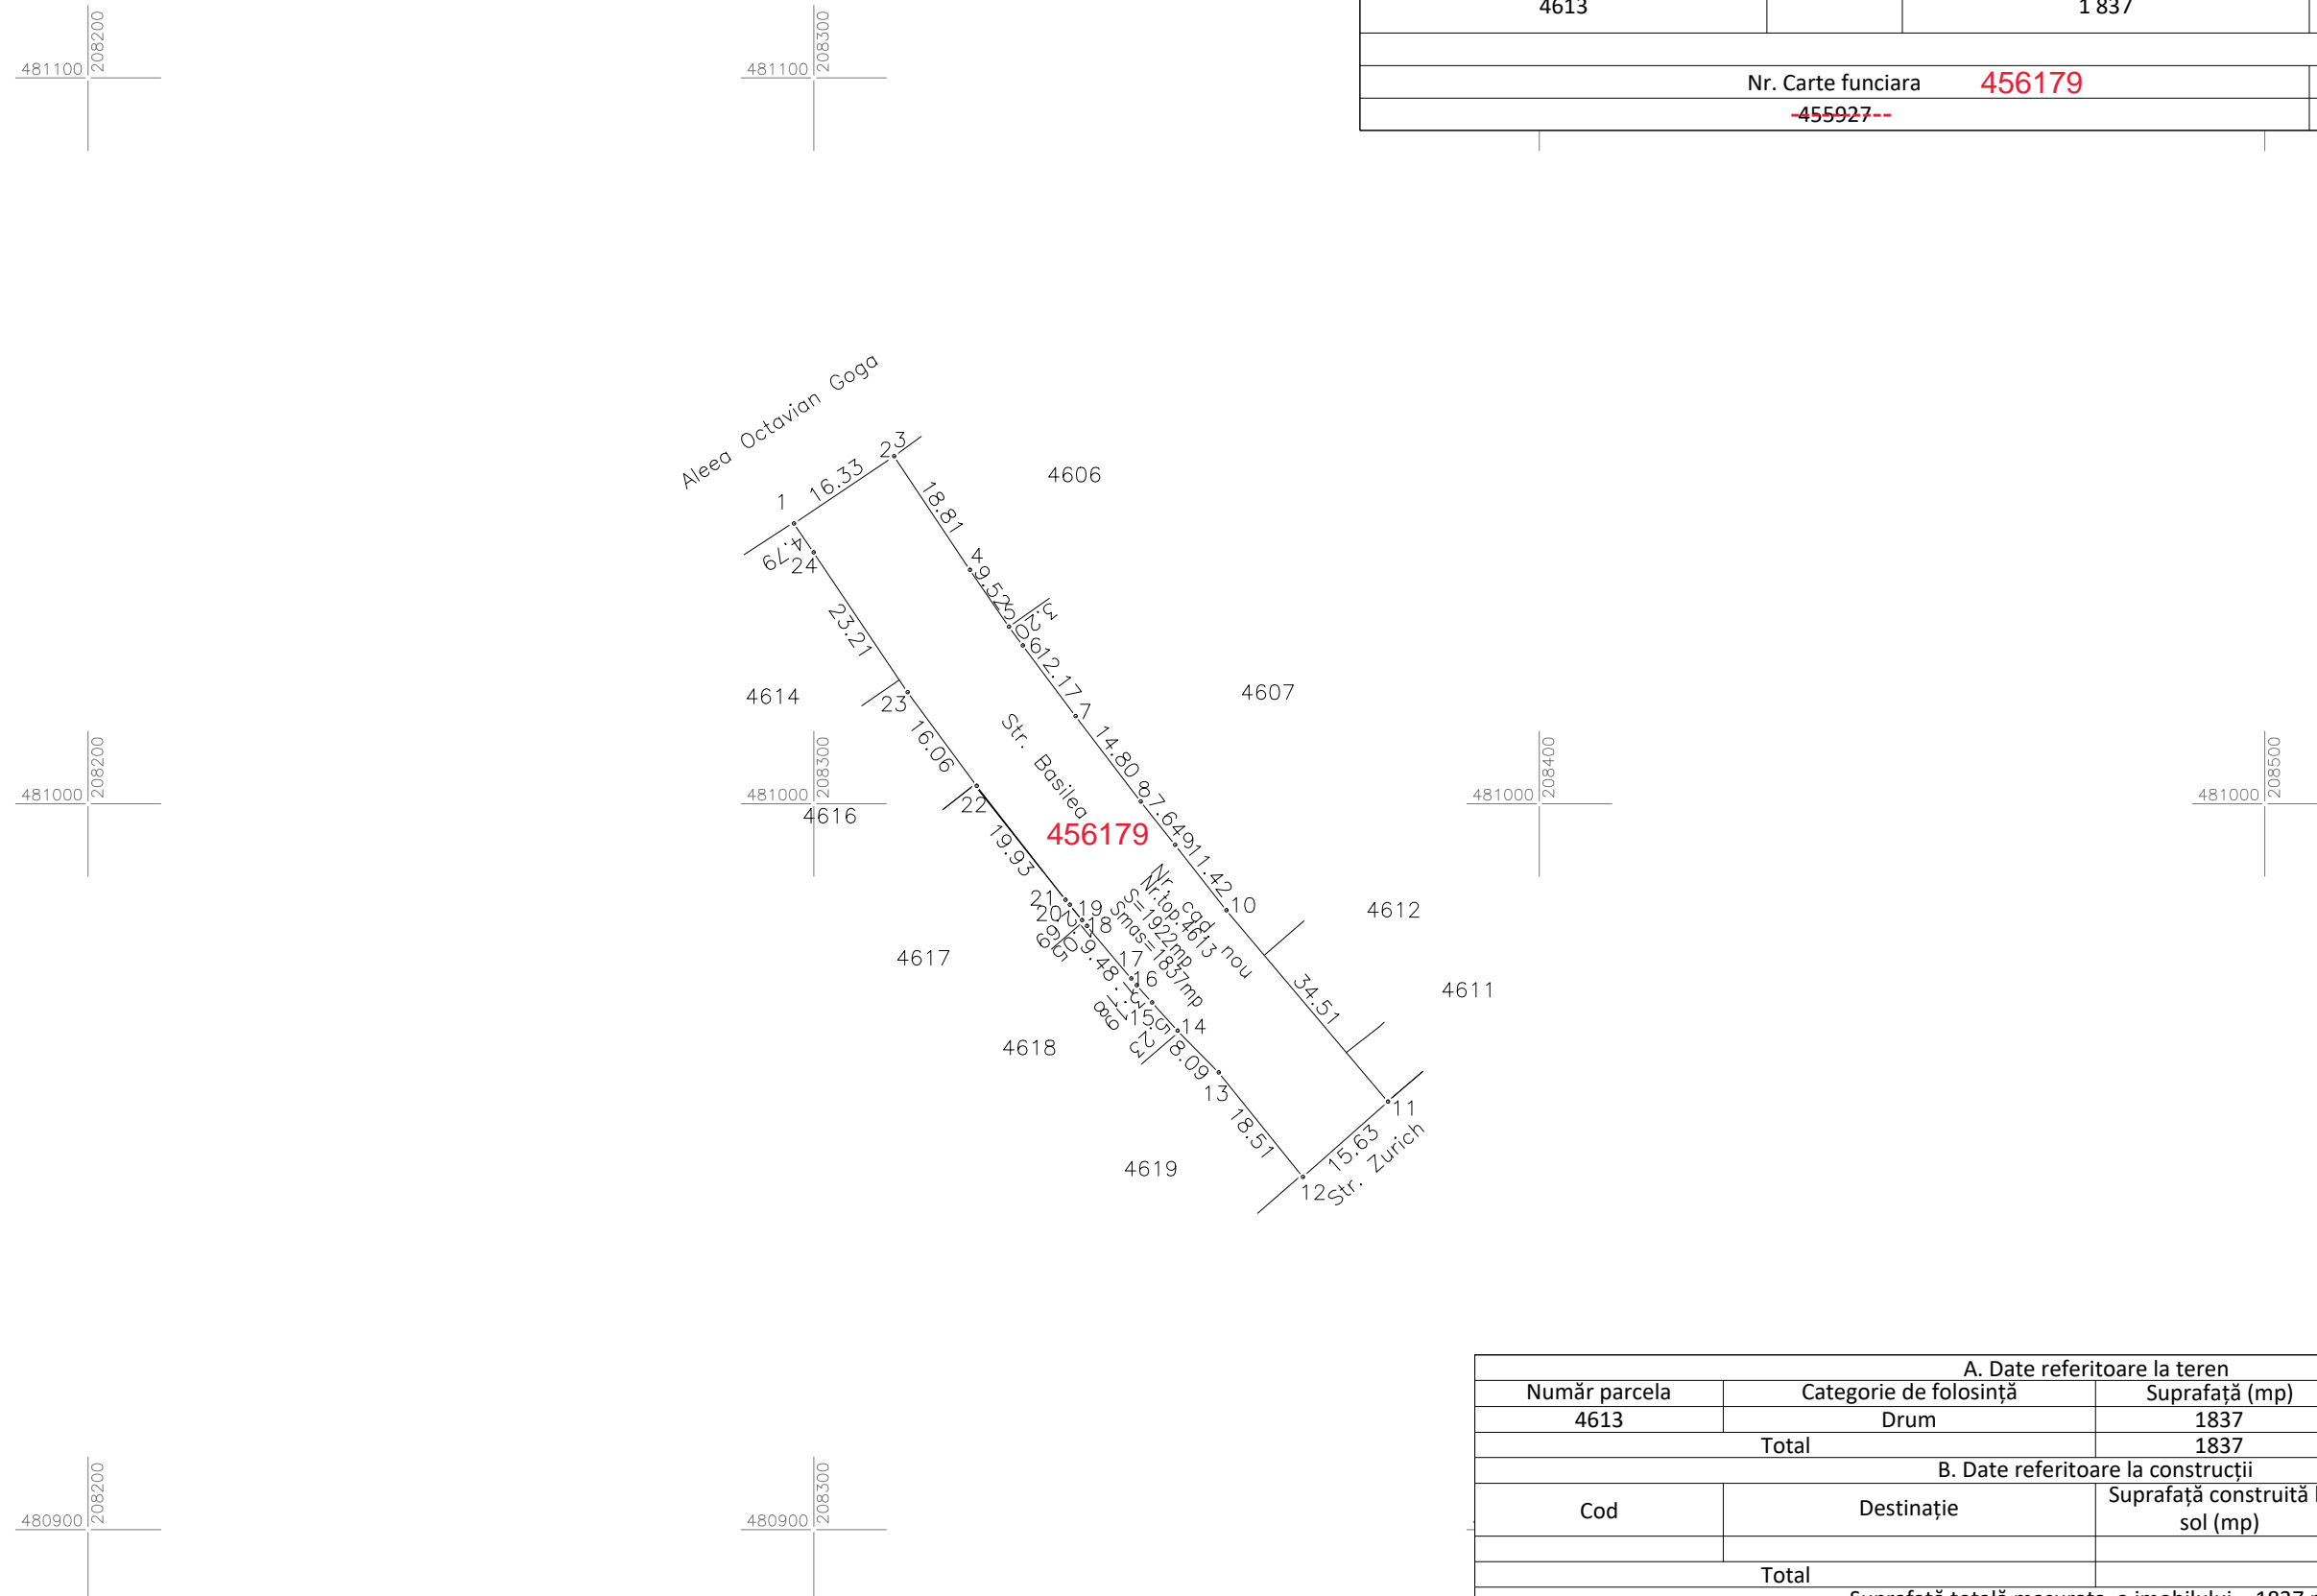

A. Date referitoare la teren			
Număr parcela	Categorie de folosință	Suprafață (mp)	Mențiuni
4613	Drum	1837	intravilan Neimprejmuț ;
Total		1837	
B. Date referitoare la construcții			
Cod	Destinație	Suprafață construită la sol (mp)	Mențiuni
Total			

Suprafata totala masurata a imobilului = 1837 mp
Suprafata din act = 1 922 mp

313077 / 11.12.2023

Executant PROMETER M&G SRL
Clasa I
Certificat de autorizare seria RO-B- nr. 1550/2019
Costea Lia Simona
Categorica B Certificat de autorizare Seria RO-TM-F nr. 0264/2018
Confirm executarea măsurătorilor la teren, corectitudinea întocmirii documentației cadastrale și
correspondența acestora cu realitatea din teren
Data 2023

Inspector
Confirm introducerea
imobilului în baza de
date integrată și
atribuirea numărului
cadastral