



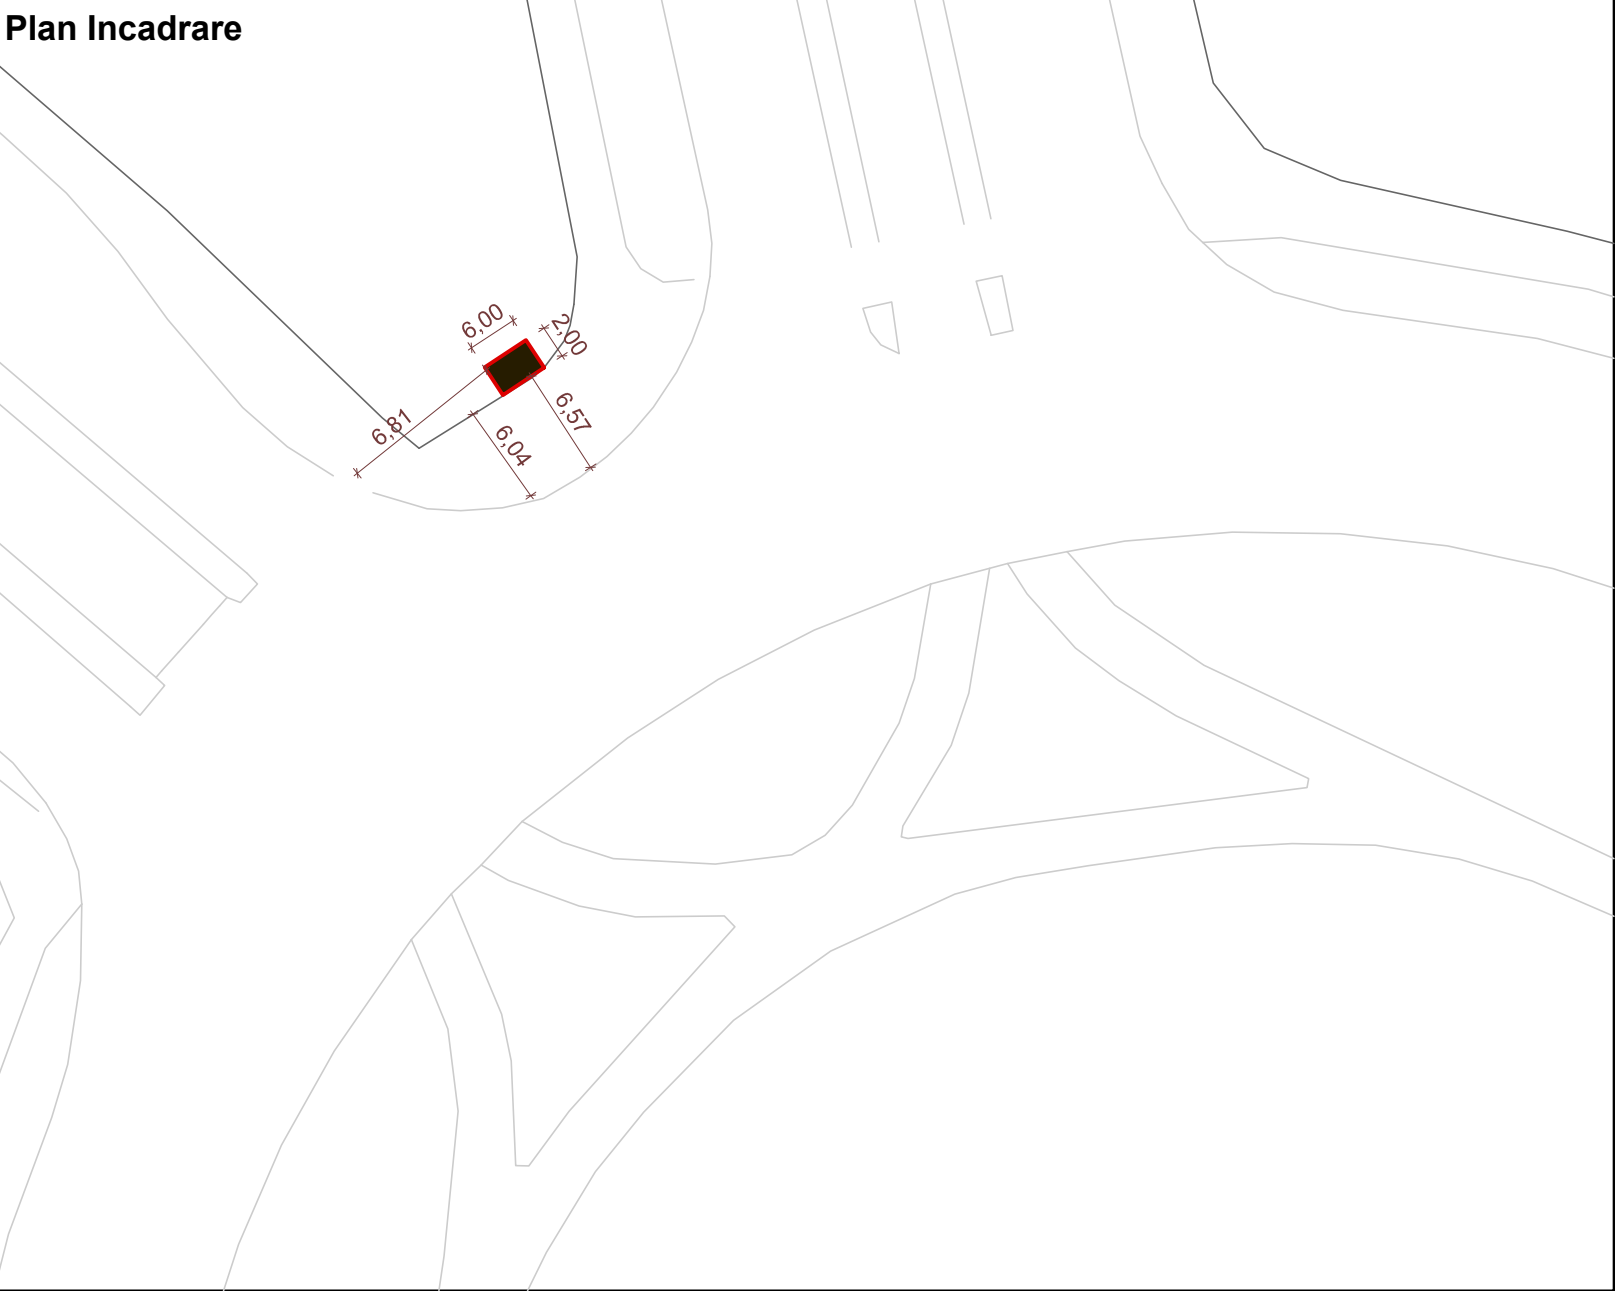

FIȘĂ LOCAȚII TONETE

Localizare CF

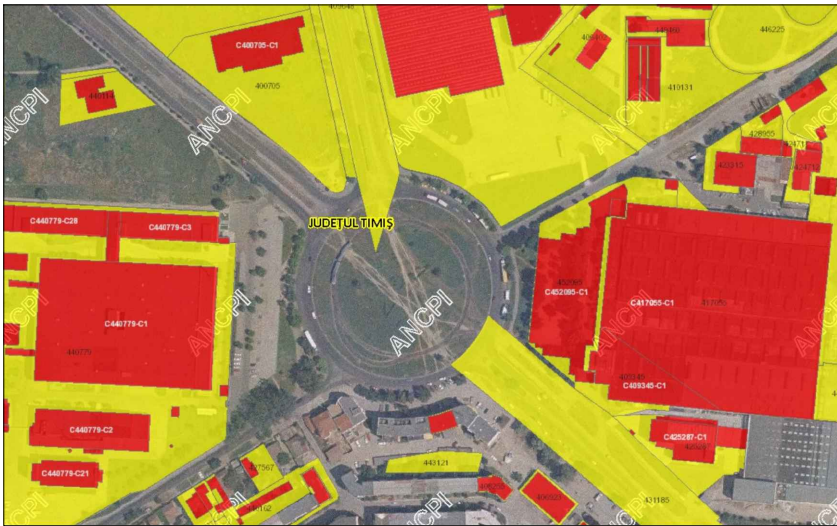

Caracteristici:

Dimensiuni: ▪ Total suprafață teren inchiriabil: 6 mp

Destinație: comercializare presă, carti, reviste;

Firme/ reclame/ autocolante: se pot amplasa in zone special desemnate conform fisei tehnice, anexa la regulament;

Observatii: ▪ sa asigure conditiile corespunzatoare pentru expunerea, depozitarea, pastrarea si protejarea marfurilor fara sa depaseasca suprafata aprobata de Primaria Timisoara;
▪ este obligatorie amplasarea recipientilor speciali pentru deseuri la locul desfasurarii activitatii comerciale. Este interzisa depozitarea marfurilor sau a deseurilor in zona publica ocupata sau in perimetrul ei;
▪ sa asigure spatiu suficient pentru deservirea clientilor, fara a depasi suprafata acestuia si fara a depozita produse/ambalaje/material, etc pe trotuar sau pe locurile destinate parcarii.

Legendă



zonă amplasament toneta

Total suprafață

6 mp

Adresa: S26 - Calea Buziasului- AEM

scara:
1:500

FIȘA NR.
S26

Nr CF: CF 400705

Tonete

noiembrie
2021