


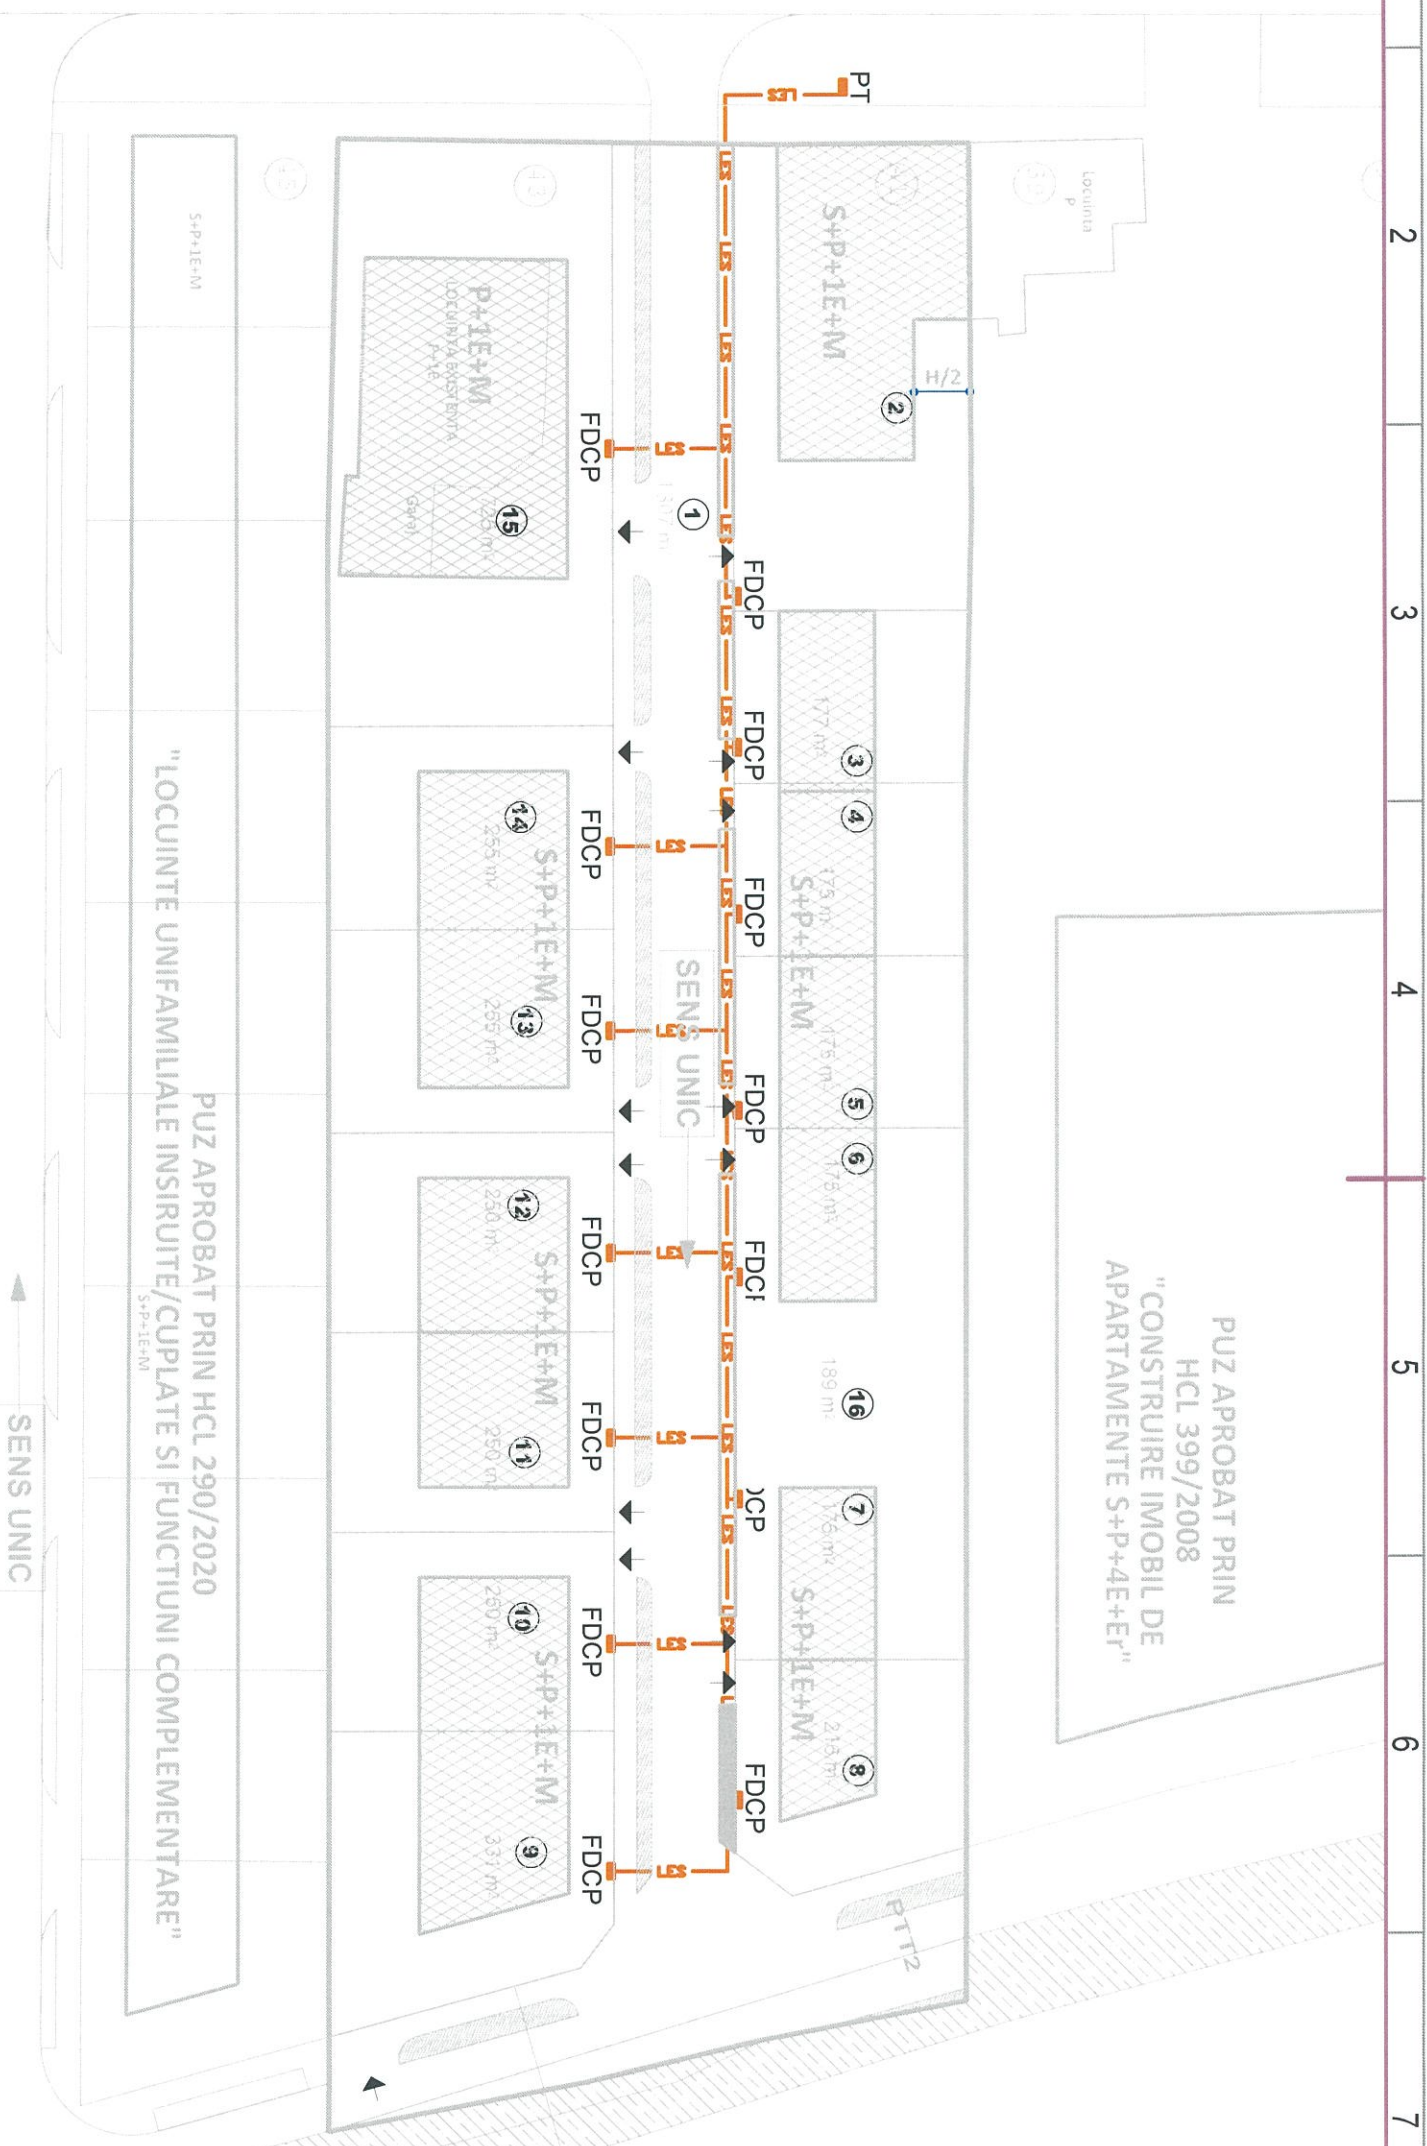

Legenda:

- retea alimentatare cu energie electrica subterana propusa
- firea de bransament
- post de transformare

NOTĂ:
Această planșă se va consulta împreună cu celelalte piese scrise și desenate din această documentație

VERIFICATOR	NUME	SEMNAȚURA	CERINȚA	REFERAT / EXPERTIZA NR. / DATA	Nr.proiect:
PROIECTANT GENERAL: S.C. TECTONICS HOUSE S.R.L.					
PROIECTANT SPECIALITATE: S.C. UTG SIMEKA S.R.L. e-mail: proiectare@simeka.net					Nr.proiect: 0168/2021
SPECIFICATIE	NUME	SEMNAȚURA	Scara		Faza:
SEF PROIECT	arh. Nicoric-Calance Marius		1:500		P.U.Z.
PROIECTAT	ing. TRIPA A.		Data:		Nr.plansă:
DESENAT	ing. TRIPA A.		07 / 2021		PL.02.ED

