


PLAN URBANISTIC ZONAL

PUZ Locuinte colective si functiuni complementare

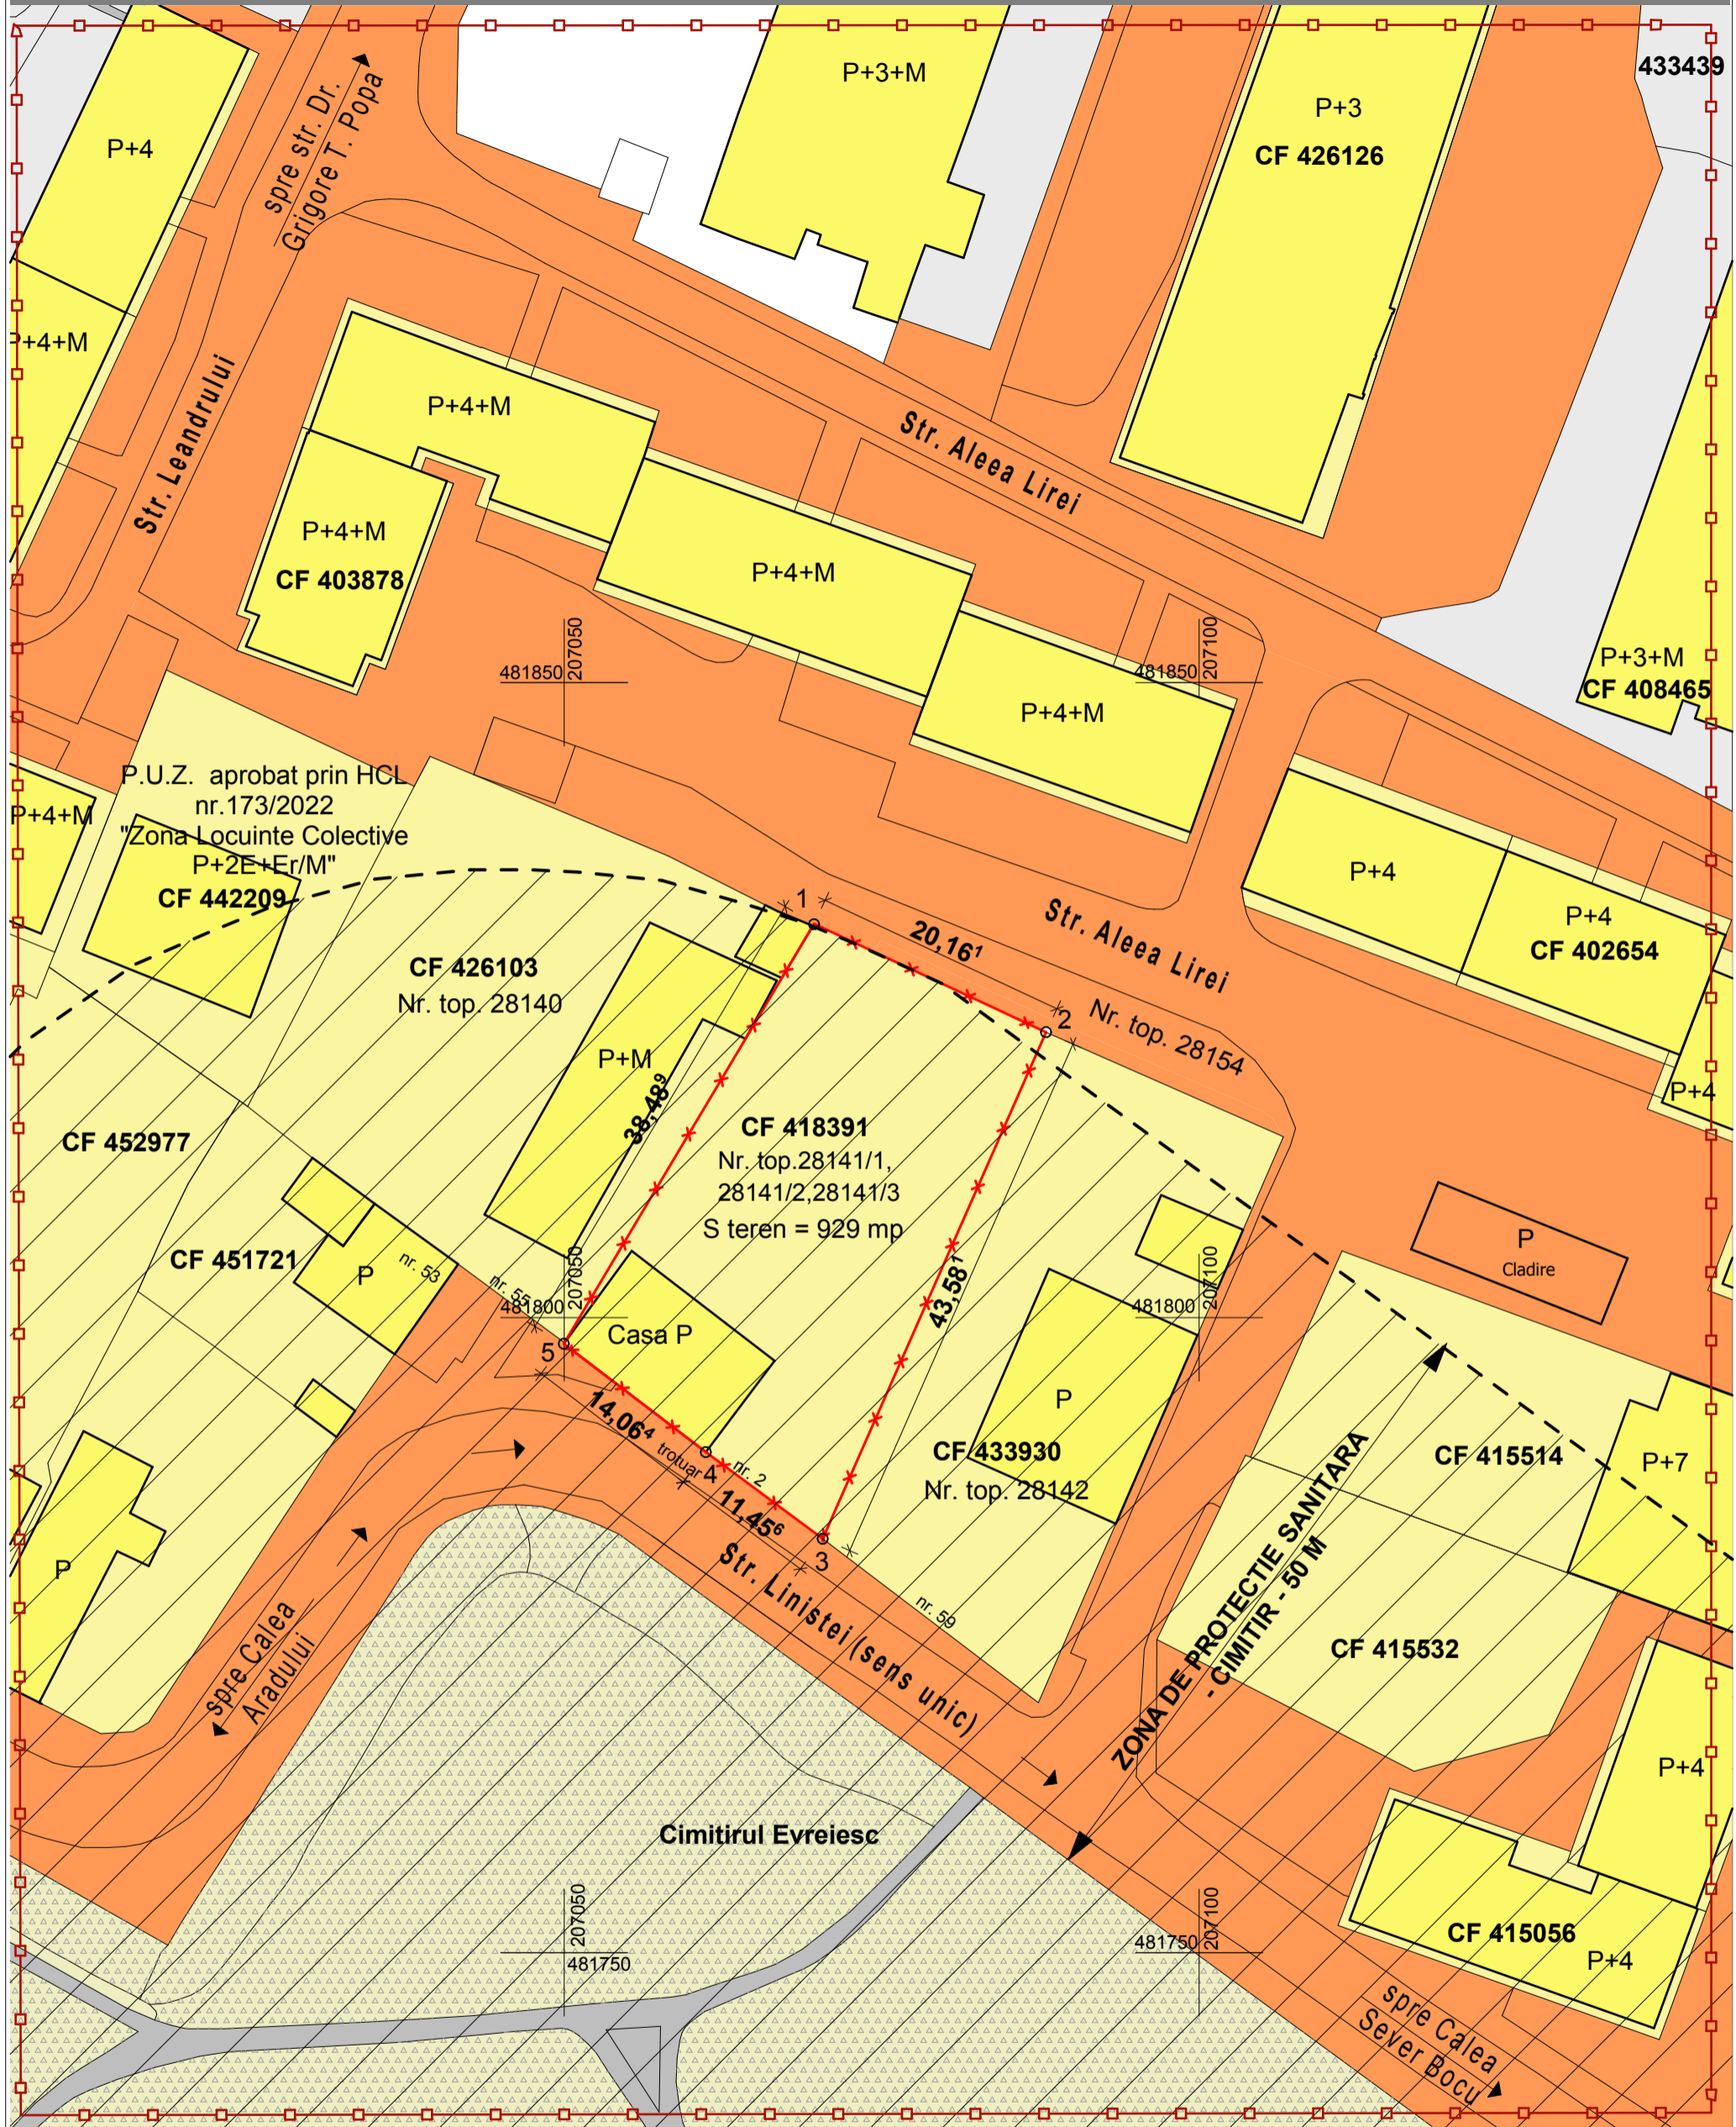

LEGENDA:

- Limita zona studiata
- x Limita de proprietate teren reglementat
- Terenuri proprietate privata a persoanelor fizice/juridice
- Imobile proprietate privata a persoanelor fizice/juridice
- Terenuri proprietate publica
- Zona gospodarie comunală cimitire- existenta
- Zona de protectie sanitara cimitir-50m- existenta

Folosirea prezentului proiect fara acordul scris al S.C. ATELIERELE ARHITECH S.R.L. este strict interzisa

Verificator / expert	Nume	Semnatura	Cerinta	Referat / Expertiza Nr. / Data
Atelierele ArhiTECH <small>proiectare complexa in constructii civile si industriale</small>				Beneficiar: KOGALNICEANU BUSINESS CENTER S.R.L. Amplasament: Timisoara, Strada Linistei, nr. 2 CF 418391, jud. Timis
Sef proiect arh. Filip Eugen				Titlu proiect: PUZ Locuinte colective si functiuni complementare
Proiectat arh. Filip E./ Ruxanda B.				Faza: P.U.Z.
Desenat arh. Ruxanda Bianca				Planşa nr: U 05
Scara: 1:500				Data: iunie 2023
PROPRIETATEA ASUPRA TERENURILOR				