


Analiză densitate - existent

Pentru fundamentarea analizei am selectat trei parcele reprezentative, fiecare caracterizată de un nivel diferit de densitate construită. În cadrul fiecărei parcele am numărat numărul de cutii poștale existente, considerate un indicator direct al numărului de locuințe. Ulterior, am raportat aceste valori la suprafața fiecărei parcele, obținând densitatea exprimată în cutii poștale pe hectar.

- 136unități /ha
- 50unități /ha
- 15unități /ha

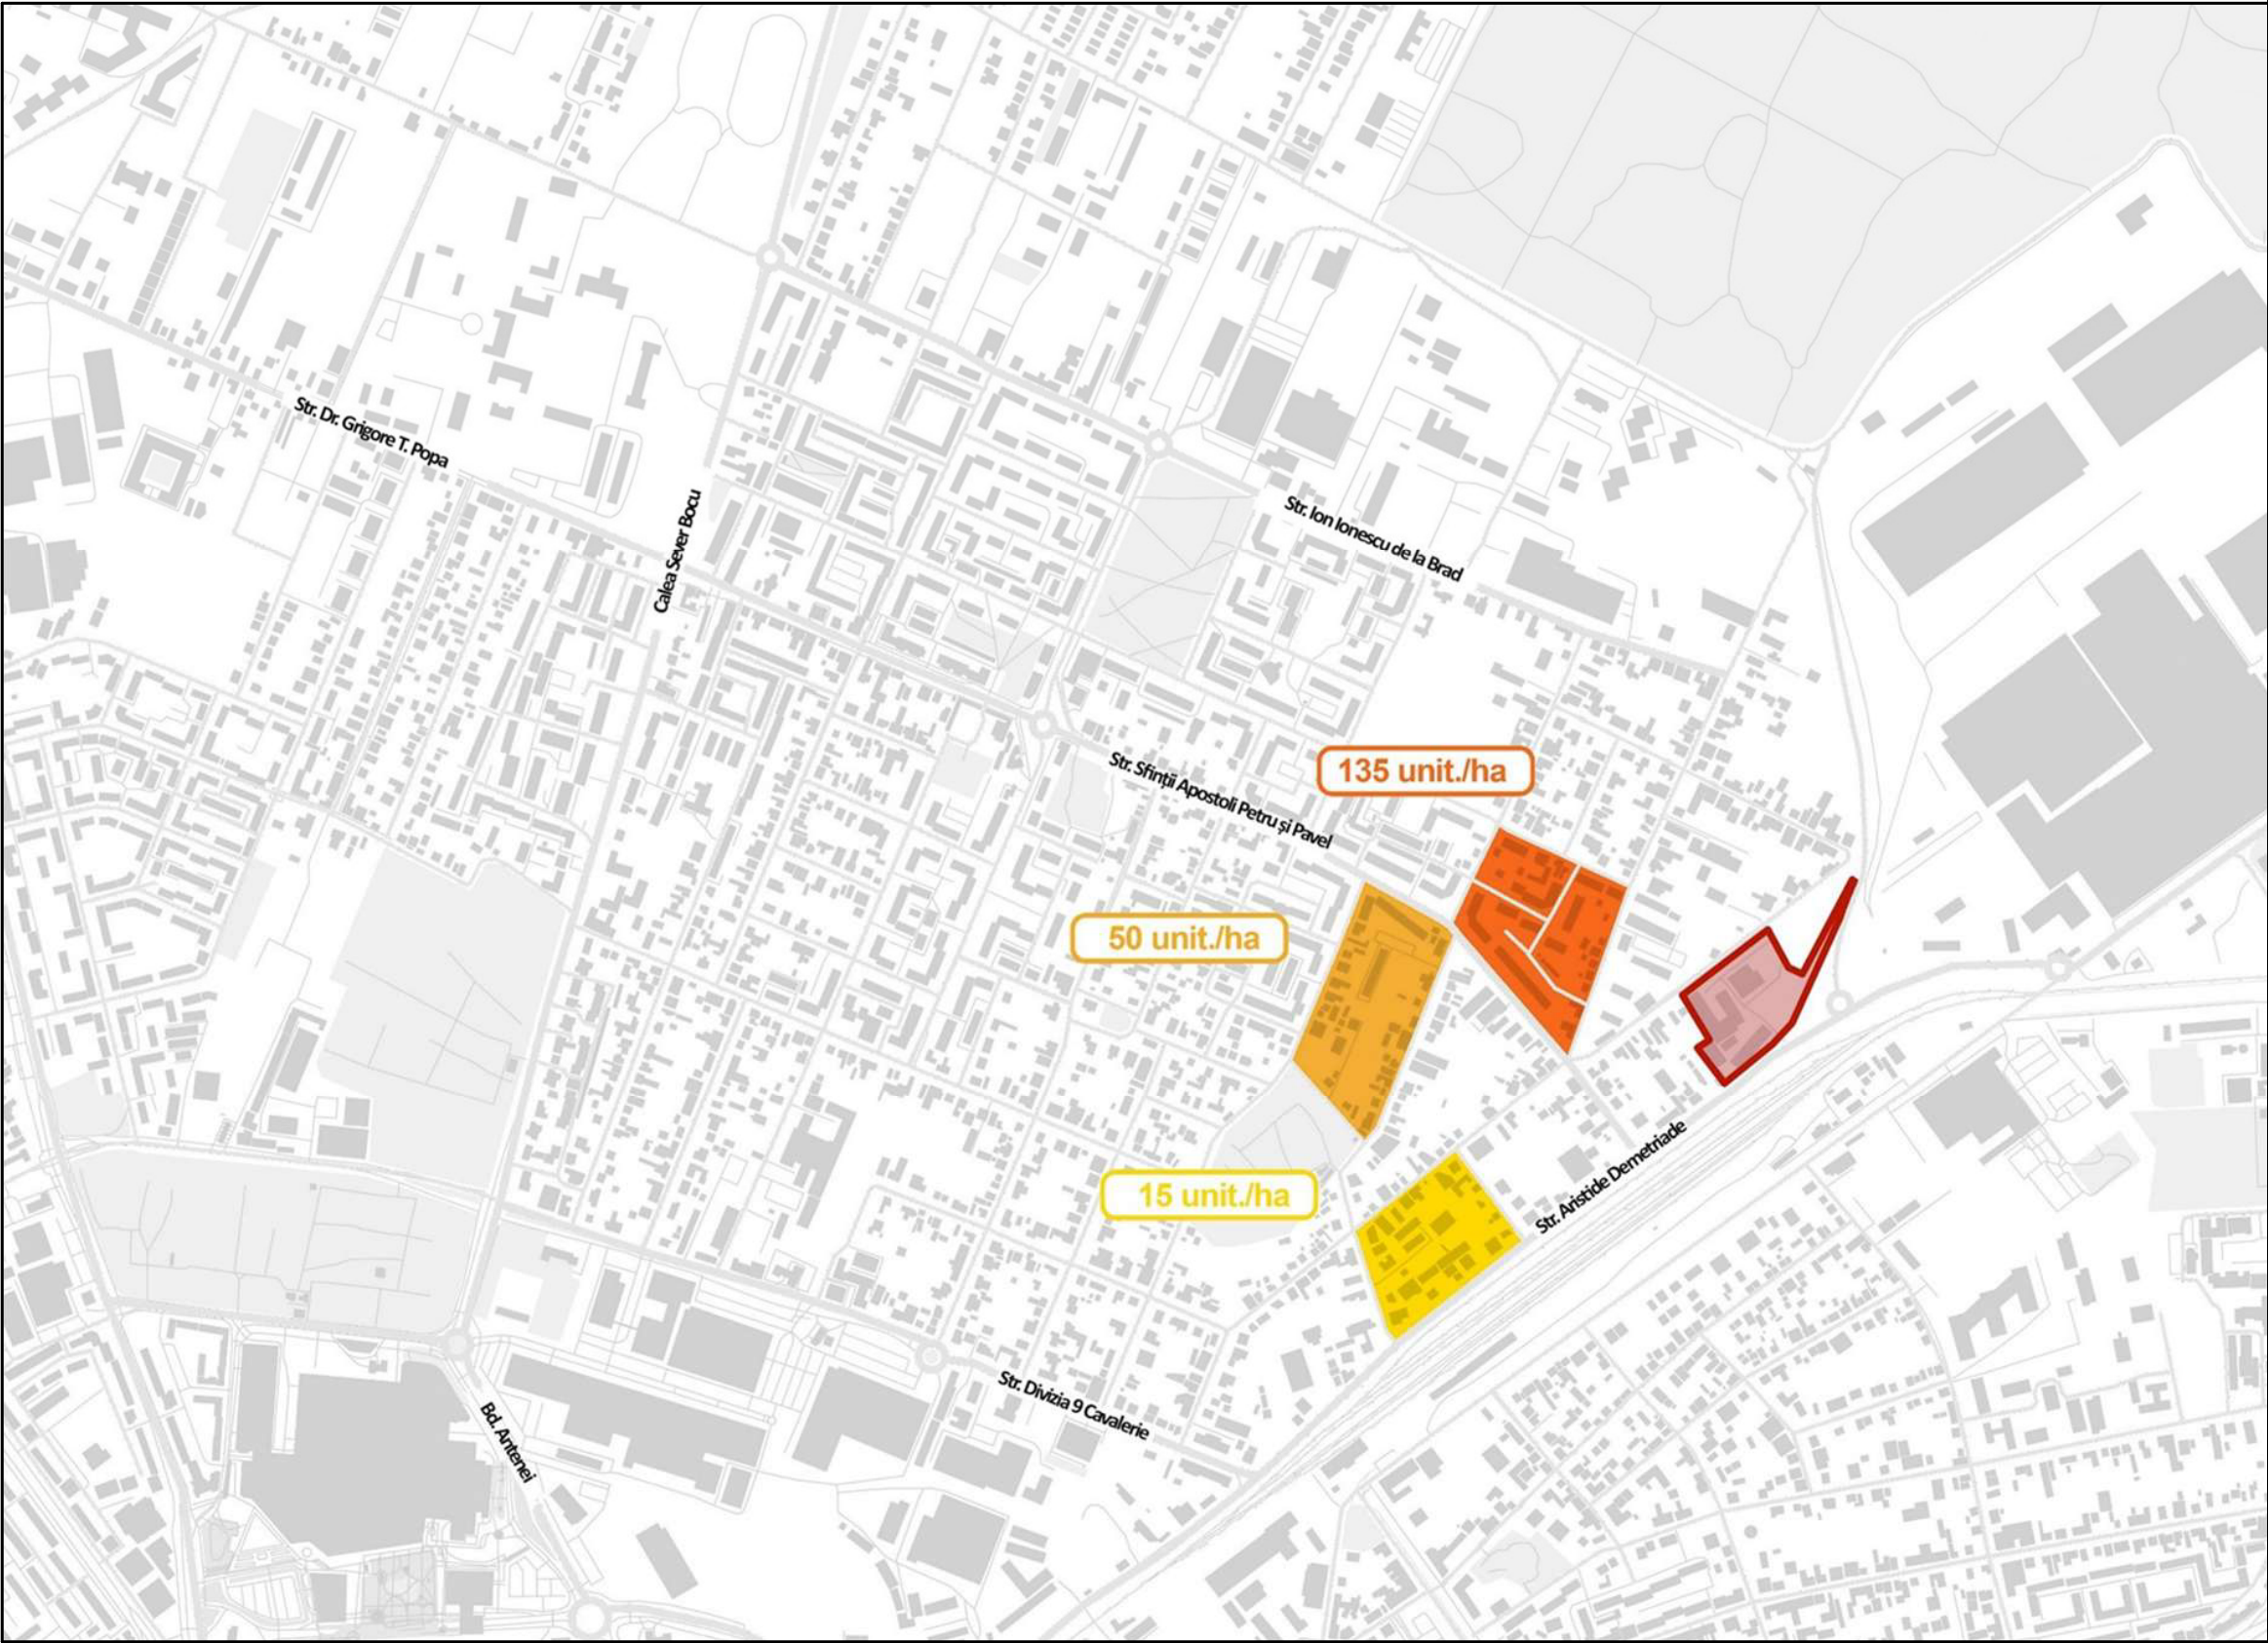

Specialist R.U.R.	arh. Răzvan Negrișanu			Referat / Expertiza Nr. / Data	
Verificator/expert	Nume	Semnătura	Cerința		
	S.C. RD Sign S.R.L. Timisoara, Str. Vulturilor nr. 14 Reg. Com. J35/4590/1992 C.U.I. 3981516 Tel. 40/0722624862 E-mail: rdsignstudio@gmail.com			Beneficiar: Bălaș Alexandru S.C. RECON SA TIMISOARA S.R.L. Amplasament: str. Aristide Demetriade nr. 30, CF nr 403872, Timișoara	Proiect nr.: 449/PAD/2025
Șef proiect	Nume	Semnătura	Scara:	Denumire: PUZ ZONA MIXTA	Faza: PUZ
Proiectat	arh. Răzvan Negrișanu		Data: 9/2/2025	Titlu planșă: Analiza prospectiva - densitate existenta	Planșa nr.: P.25
Desenat	arh. Ardelean Alexandru				