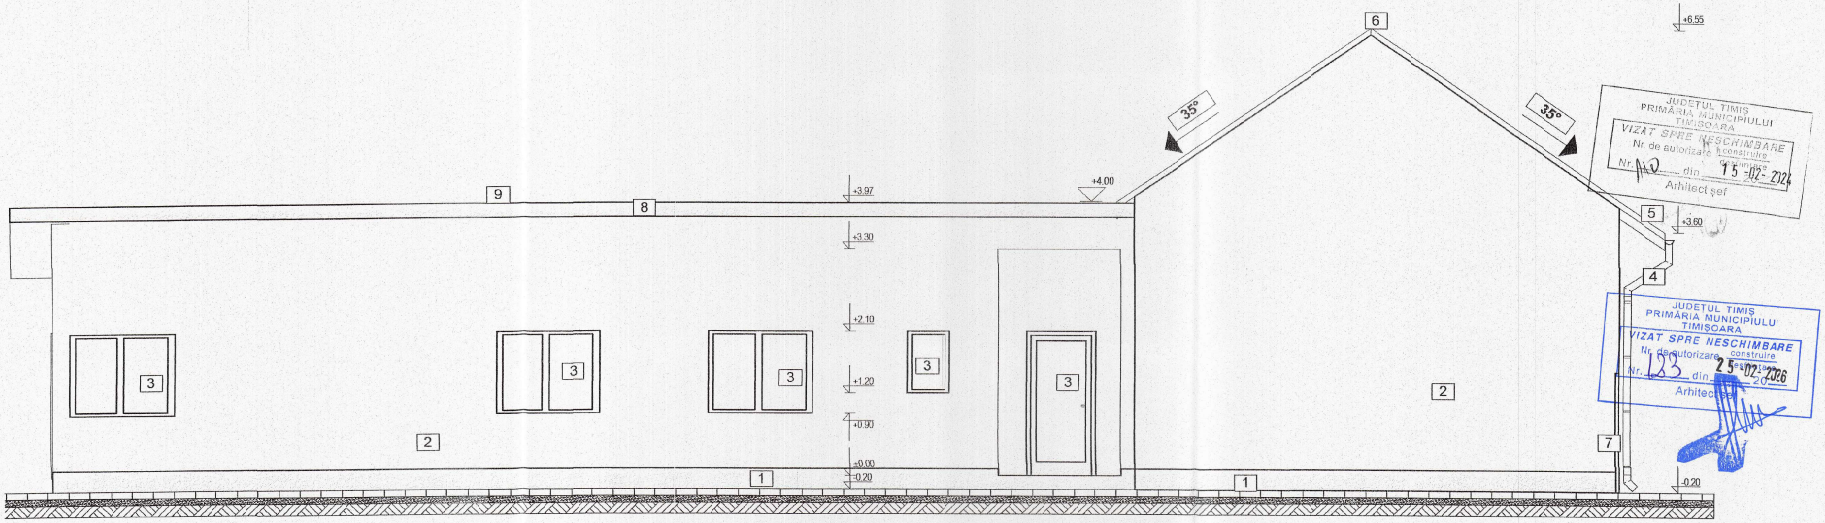

JUDETUL TIMIS
PRIMĂRIA MUNICIPIULUI TIMISOARA
VIZAT SPRE NESCHIMBARE
Nr. de autorizare a construire
Nr. 10 din 15-02-2024
Arhitect şef

JUDETUL TIMIS
PRIMĂRIA MUNICIPIULU TIMISOARA
VIZAT SPRE NESCHIMBARE
Nr. de autorizare a construire
Nr. 133 din 25-02-2026
Arhitect şef

FATADA LATERAL-STANGA PROPUSA

LEGENDA:
1. SOCLU GRI ANTRACIT - NCS: S 7502-B
2. TENCUIALA DRISCUITA ALBA: NCS: S 0500-N
3. TAMPLARIE DIN PVC CU GEAM TERMOIZOLATOR LOW-E GRI ANTRACIT NCS: S 7502-B
4 SISTEM COLECTARE APE PLUVIALE JGHEAB SI BURLAN
5. INVELITOARE DIN TIGLA CERAMICA ROSIE existenta
6. COAMA - OLANE
7. POARTA ACCES PIETONAL GRI-ANTRACIT - NCS: S 7502-B
8.SORT DE TABLA GRI ANTRACIT - NCS: S 7502-B
9.TABLA FALTUITA GRI ANTRACIT - NCS: S 7502-B

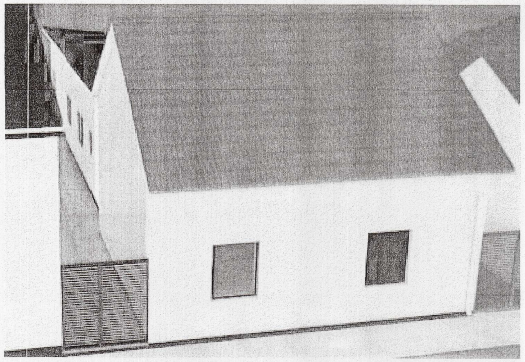

Expert				Raport nr.
Verificator				Referat nr.
Verificator expert	Nume	Semnatura	Cerinta	Referat / Expertiza nr. / Data

PROIECTANT: **S.C DARIIS PROJECT SRL**
dariisproject@gmail.com
www.facebook.com/dariisproject
tel. 0770 402 530
"DARII VLADIMIR BIROU INDIVIDUAL DE ARHITECTURA"
str. Ioan Alexandru, nr 20, Timisoara

Titlu proiect: EXTINDERE IN REGIM P LA CASA P EXISTENTA
Amplasament: Loc. Timisoara, str. W. Shakespeare, nr.47, CF 437314, jud. Timis

Nr. proiect: 142/2024

Specificatie	Nume	Semnatura	Scara
Sef proiect:	arh. DARII Vladimir		1:50
Proiectat	arh. DARII Vladimir		DATA:
Desenat	arh. DARII Vladimir		01/2024

Beneficiar: [redacted]

Fatada lateral-stanga

FAZA: D.T.A.C.

Nr. plansa **A.11**