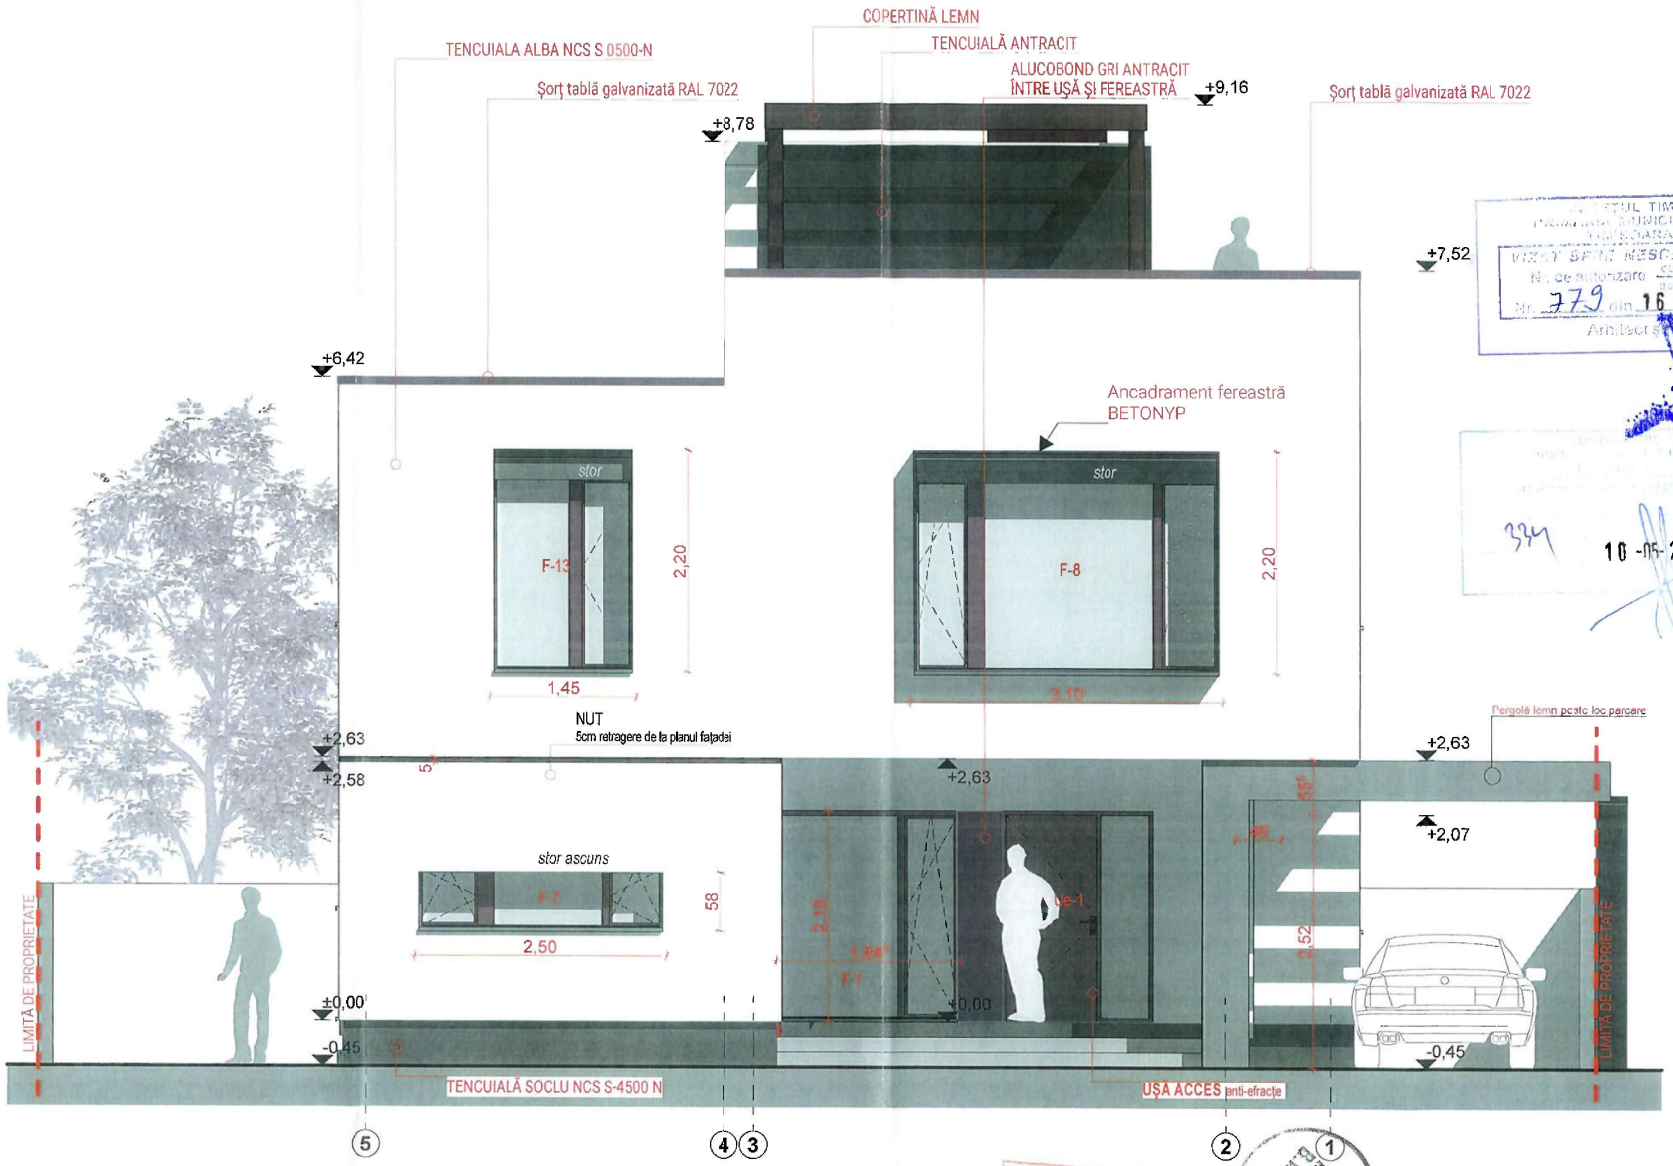


VIZAT SPRE NESCHIMBARE
Nr. 779 din 16-11-2026

334 10-05-2022

CATEGORIA DE IMPORTANȚĂ: D
CLASA DE IMPORTANȚĂ: III
GRADUL DE REZISTENȚĂ LA FOC: III

COTA±0,00=92.02 NMN
respectivla 45cm față de CTN

Planșele de AC sunt extrase din proiectul PT. Planurile se vor citi împreună cu fațadele și secțiunile.

Conținutul prezentului proiect reprezintă proprietatea intelectuală a ZENO ARDELEAN BIROU INDIVIDUAL DE ARHITECTURĂ și nu poate fi reprodus fără acordul scris al proiectantului.

ORDINUL ARHITECȚILOR DIN ROMÂNIA
7783
Zeno-Lucian ARDELEAN
Arhitect
Se semnătură

ZENO ARDELEAN BIROU INDIVIDUAL DE ARHITECTURĂ
Mănăștiur, nr. 117, jud. Timiș
+40 766 454 918

specialitate	nume	semnătura	scara
PROIECTAT	arh. ZENO ARDELEAN		1:50
DESENAT	arh. ZENO ARDELEAN		data: septembrie 2021
VERIFICAT	arh. ZENO ARDELEAN		

BENEFICIAR / [redacted]

proiect nr. 02-2021

PROIECT / CONSTRUIRE CASĂ CU MAXIM DOUĂ APARTAMENTE ȘI CARPORT conform PUZ aprobat prin HCL nr. 268/2015, ÎMPREJMUIRE PROPRIETATE ȘI REALIZARE ACCESE (AUTO ȘI PIETONAL)

faza: DTAC+PT

ADRESA / Str. Armoniei nr. 21 Timișoara

planșa nr. A10

PLANSA / FAȚADA PRINCIPALĂ (N-V)