


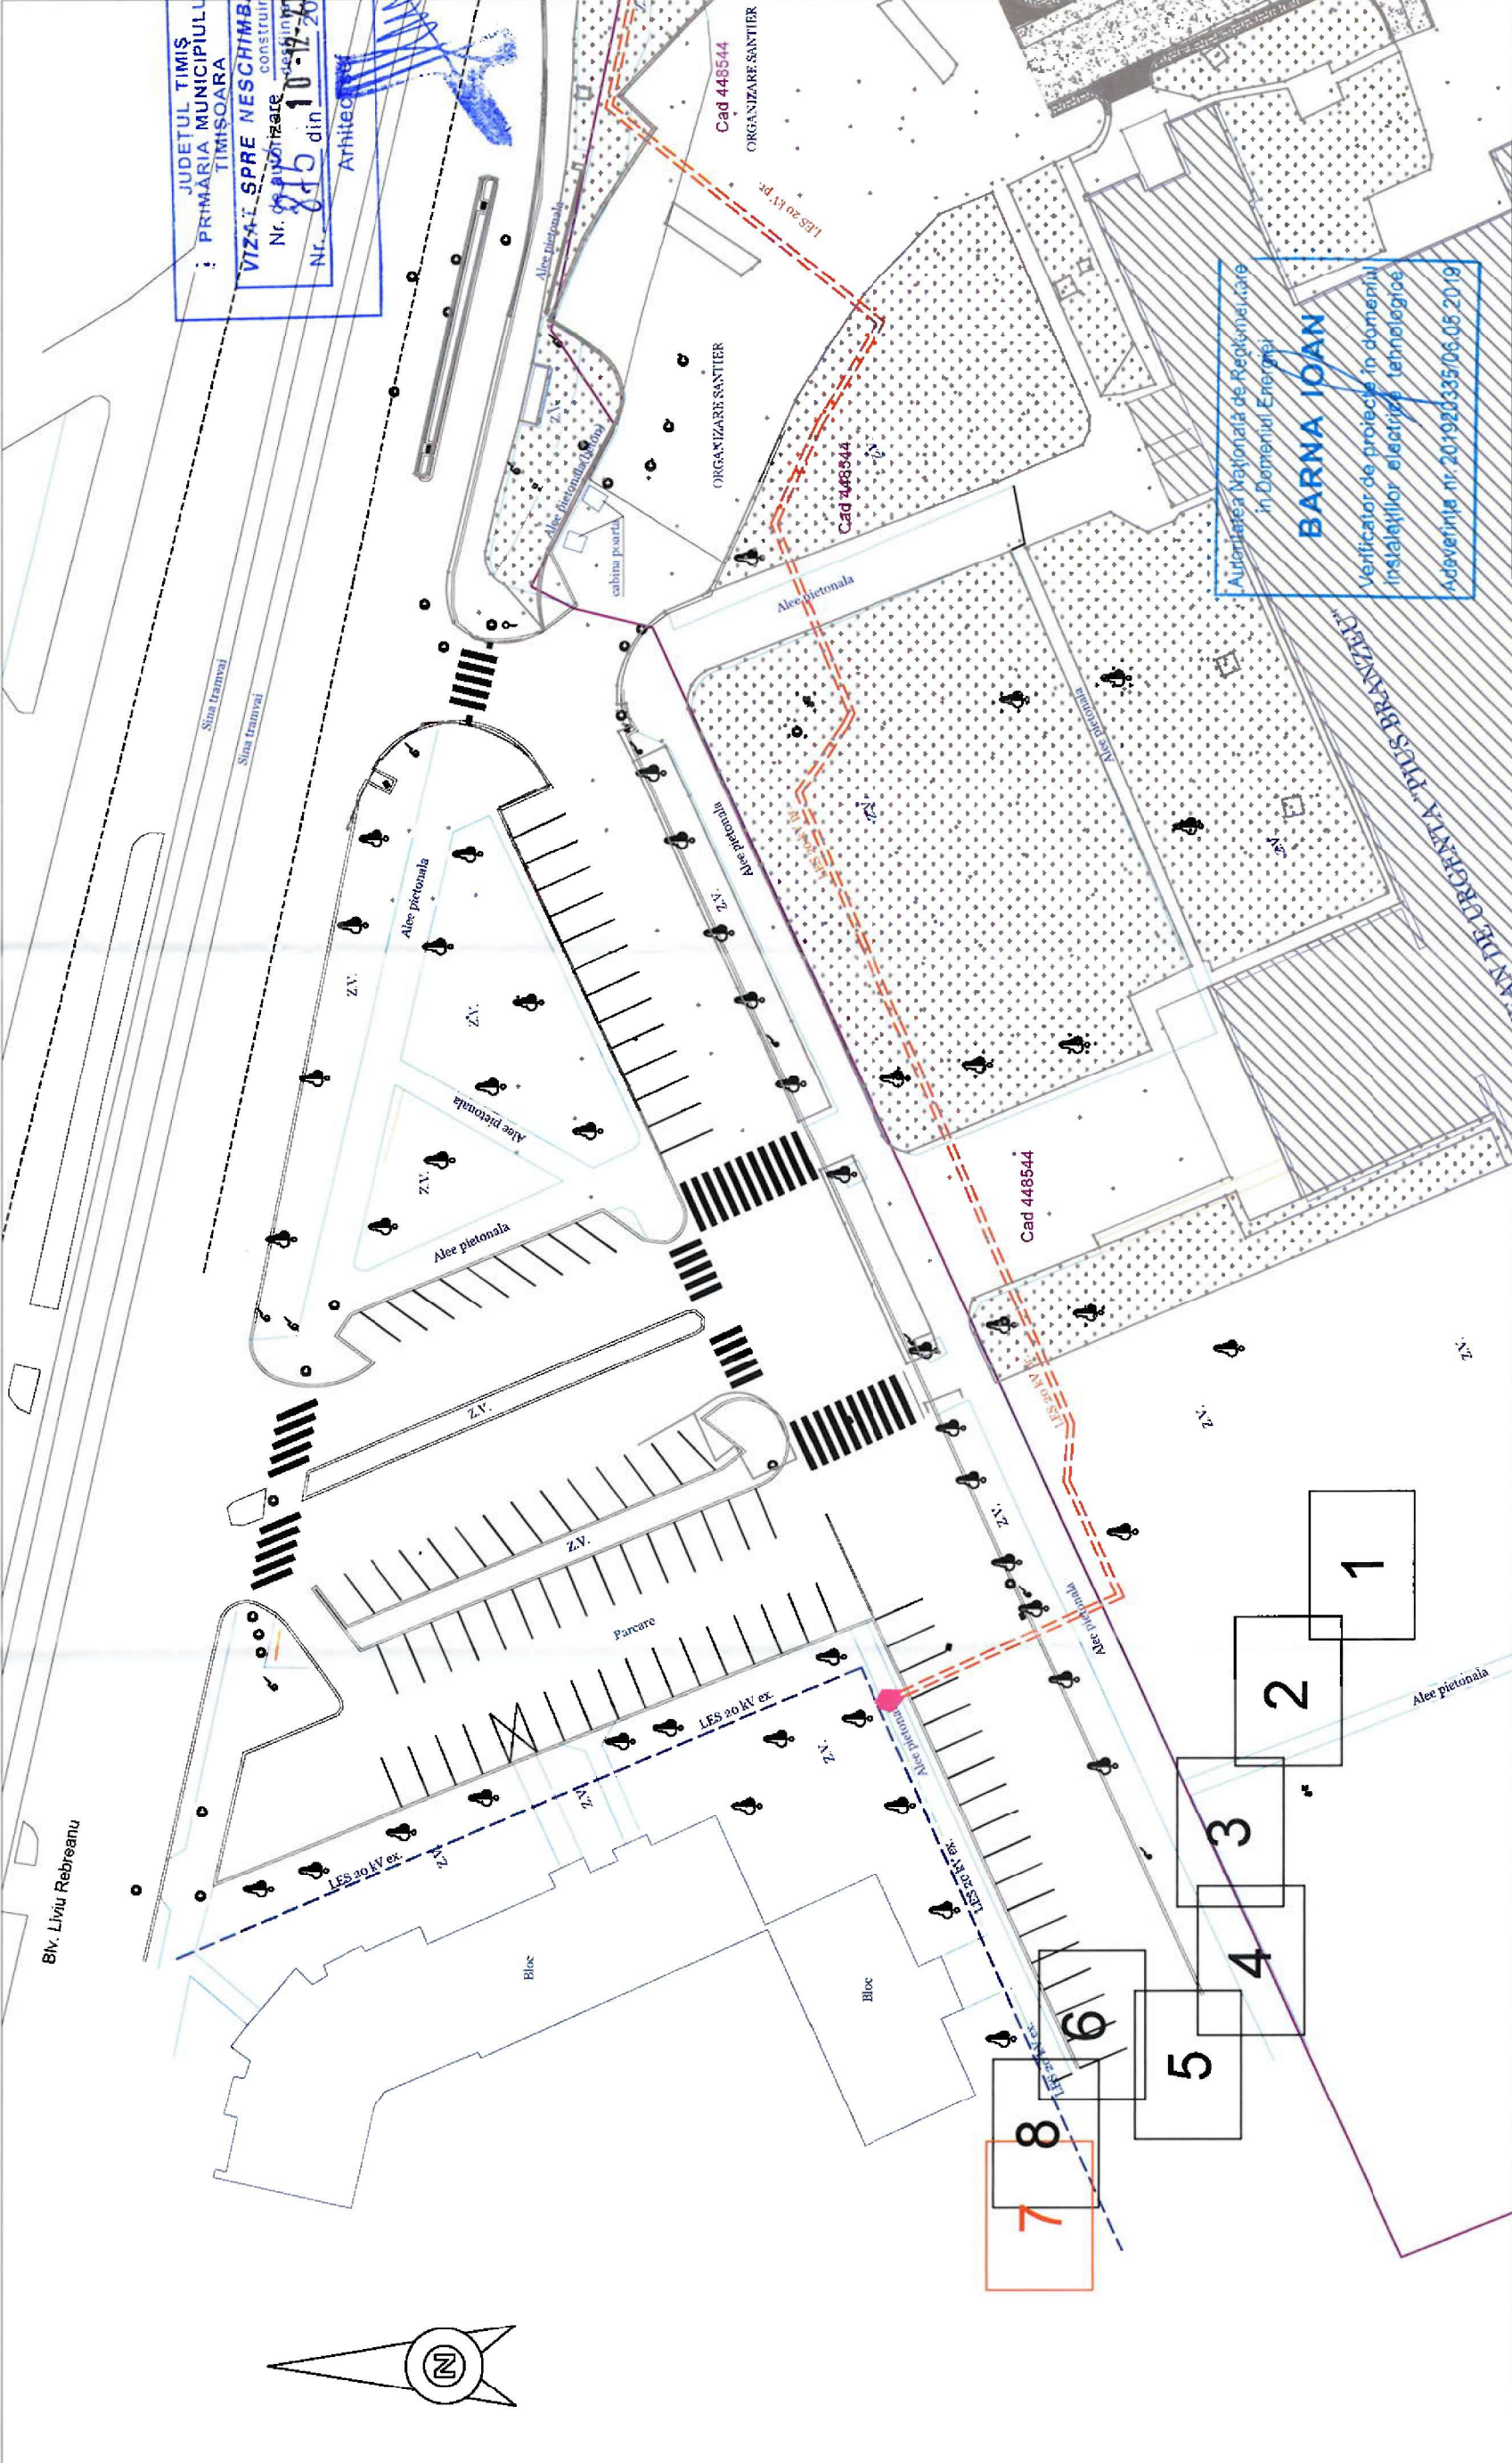

JUDETUL TIMIS
PRIMĂRIA MUNICIPIULUI
TIMISOARA

VIZA SPRE NESCHIMBARE
Nr. 815 din 10-12-2025

Nr. 815 din 10-12-2025

Arhitect

Autoritatea Națională de Reglementare
în Domeniul Energiei

BARNA IOAN

Verificator de proiecte în domeniul
instalațiilor electrice tehnologie

Adverința nr. 201920335/06.05.2019

S.C. CONS ELECTRIFICAREA INSTAL S.R.L. str. Suparilor, nr. 77, Timisoara, jud. Timis tel : 0256/306 301. e-mail: cei@cei.ro		Nr. proiect: 43/2025	
Sef proiect ing. Marcel Bumbu		Plansa: Plan de situatie	
Intocmit ing. Bogdan Craciunel		Scara: 1:500	
Desenat ing. Bogdan Craciunel		Data: 11.2025	
Verificat ing. Marcel Bumbu		Plansa nr. 08	

Legenda :

- PC 20 kV nou proiectat
- LES 20 kV proiectat
- Limita CF
- Drum
- LES 20 kV existent
- Alee pietonala
- Pista biciclete