


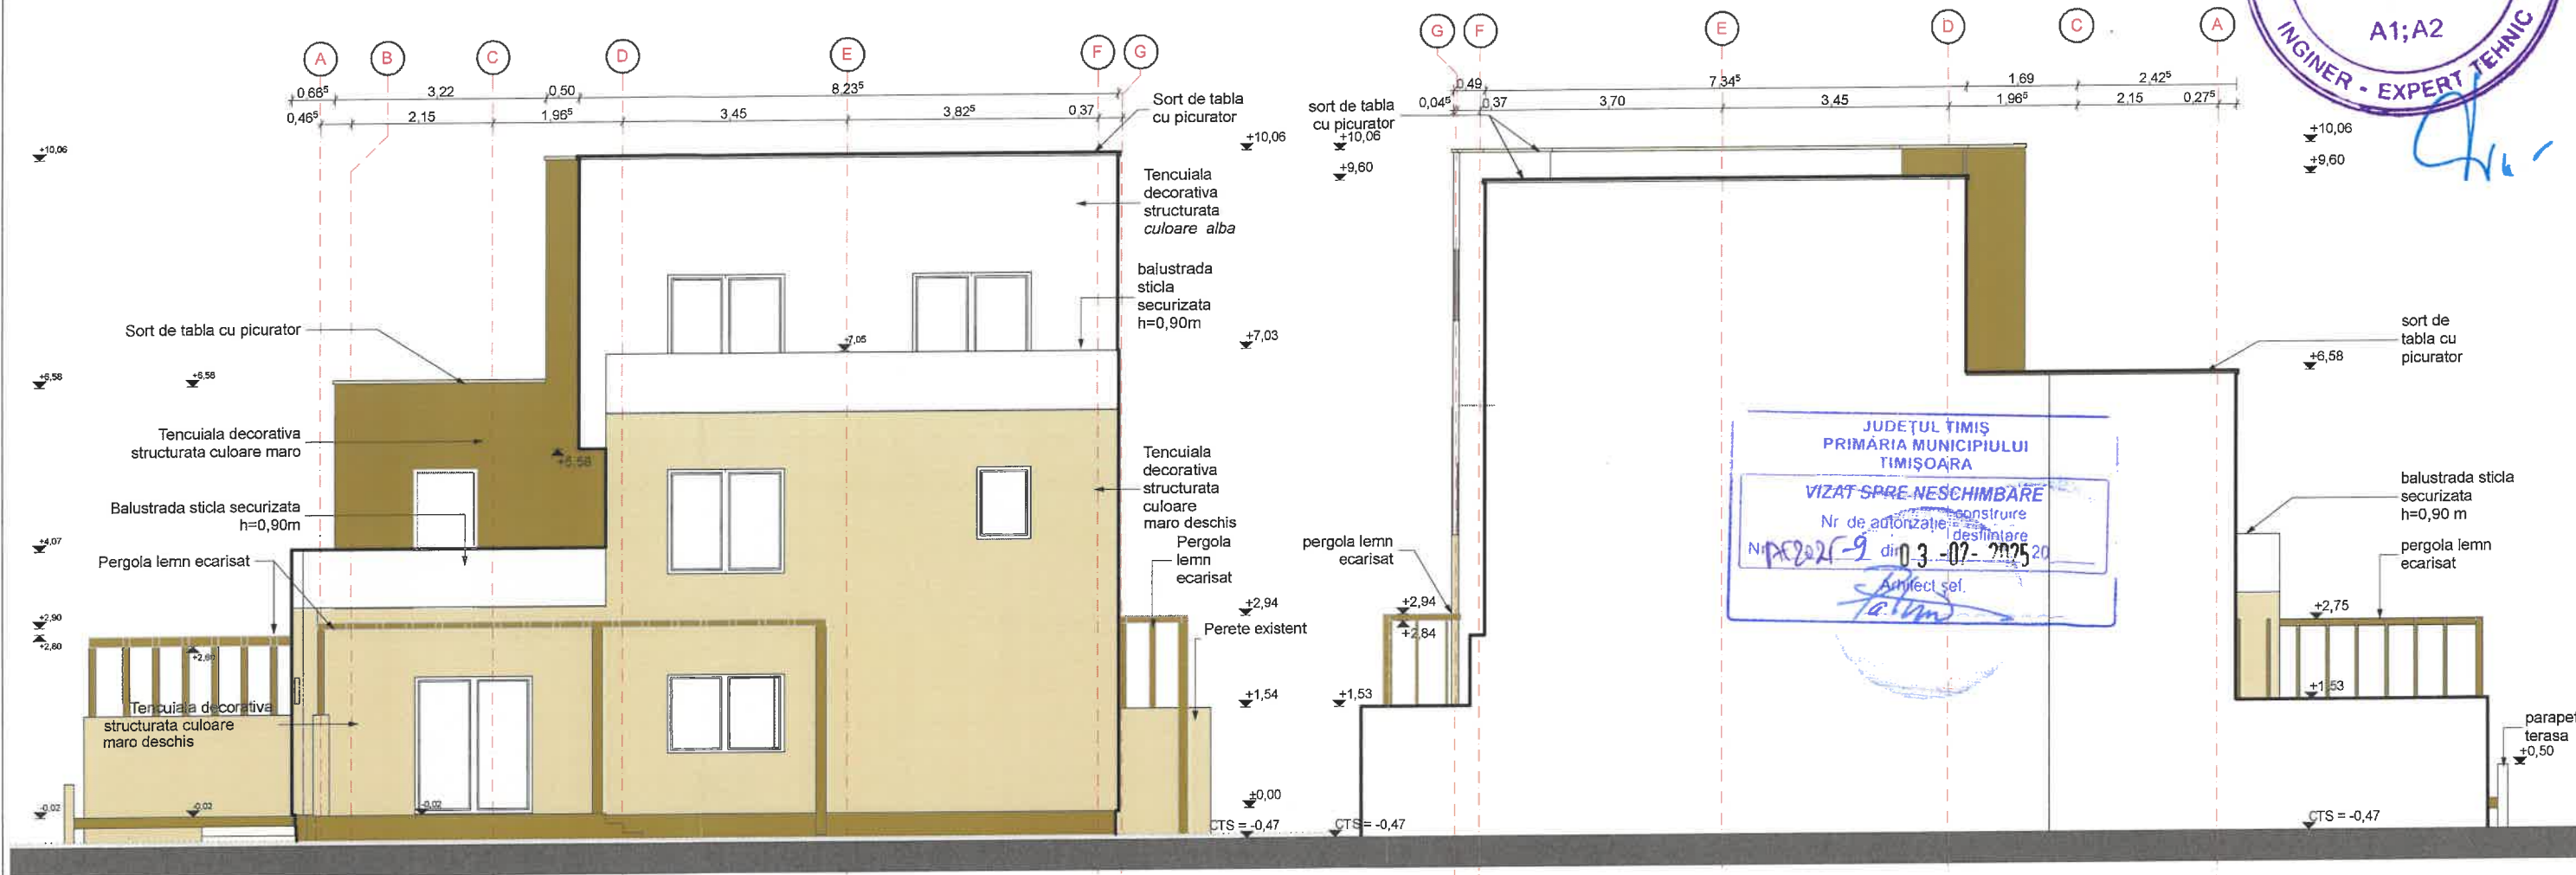

Fatada secundara Nord str. Mistral

Fatada posterioara Sud

- Legend:
- NCS: S 0500-N tencuiala decorativa alba
 - NCS: S 1005-Y40R tencuiala decorativa maro deschis
 - NCS: S 3020-Y30R tencuiala decorativa maro

Cladirea se incadreaza in:
Categorie C de importanta- conform HGR nr. 766/1997
Clasa III de importanta - conform NP 100-2013

Folosirea prezentului proiect fara acordul scris al S.C. ATELIERELE ARHITECH S.R.L. este strict interzisa

Verificator / expert		Nume	Semnatura	Cerinta	Referat / Expertiza Nr. / Data		Proiect nr.:
Atelierele ArhiTECH proiectare complexa in constructii civile si industriale			S.C.Atelierele ArhiTECH S.R.L. Timisoara, B-dul Eroilor de la Tisa, nr. 77 Reg. Com. J35/3726/2004 C.U.I. R17025085 Tel. 40/256/406033 E-mail: atelierele.arhitech@gmail.com		Beneficiar: Cojocaru Ionel Dumitru Amplasament: Jud. Timis, Mun. Timisoara, Strada Longinescu, nr. 16, C.F. 427113		118/TIE/24
	Nume	Semnatura	Scara:	Titlu proiect:		Faza:	
Sef proiect	arh. Eugen Filip		1:100	EXTINDERE CASA PARTER REZULTAND CASA CU 2 APARTAMENTE IN REGIM P+2E, IMPREJMUIRE SI ACCESE AUTO.		D.T.A.C. +D.T.	
Proiectat	arh. Filip / arh. Ruxanda		Data:	Titlu plansa: Fatada posterioara Sud		Plansa nr:	
Desenat	arh. Ruxanda Bianca		MARTIE 2024	Fatada secundara Nord str. Mistral		A.17	