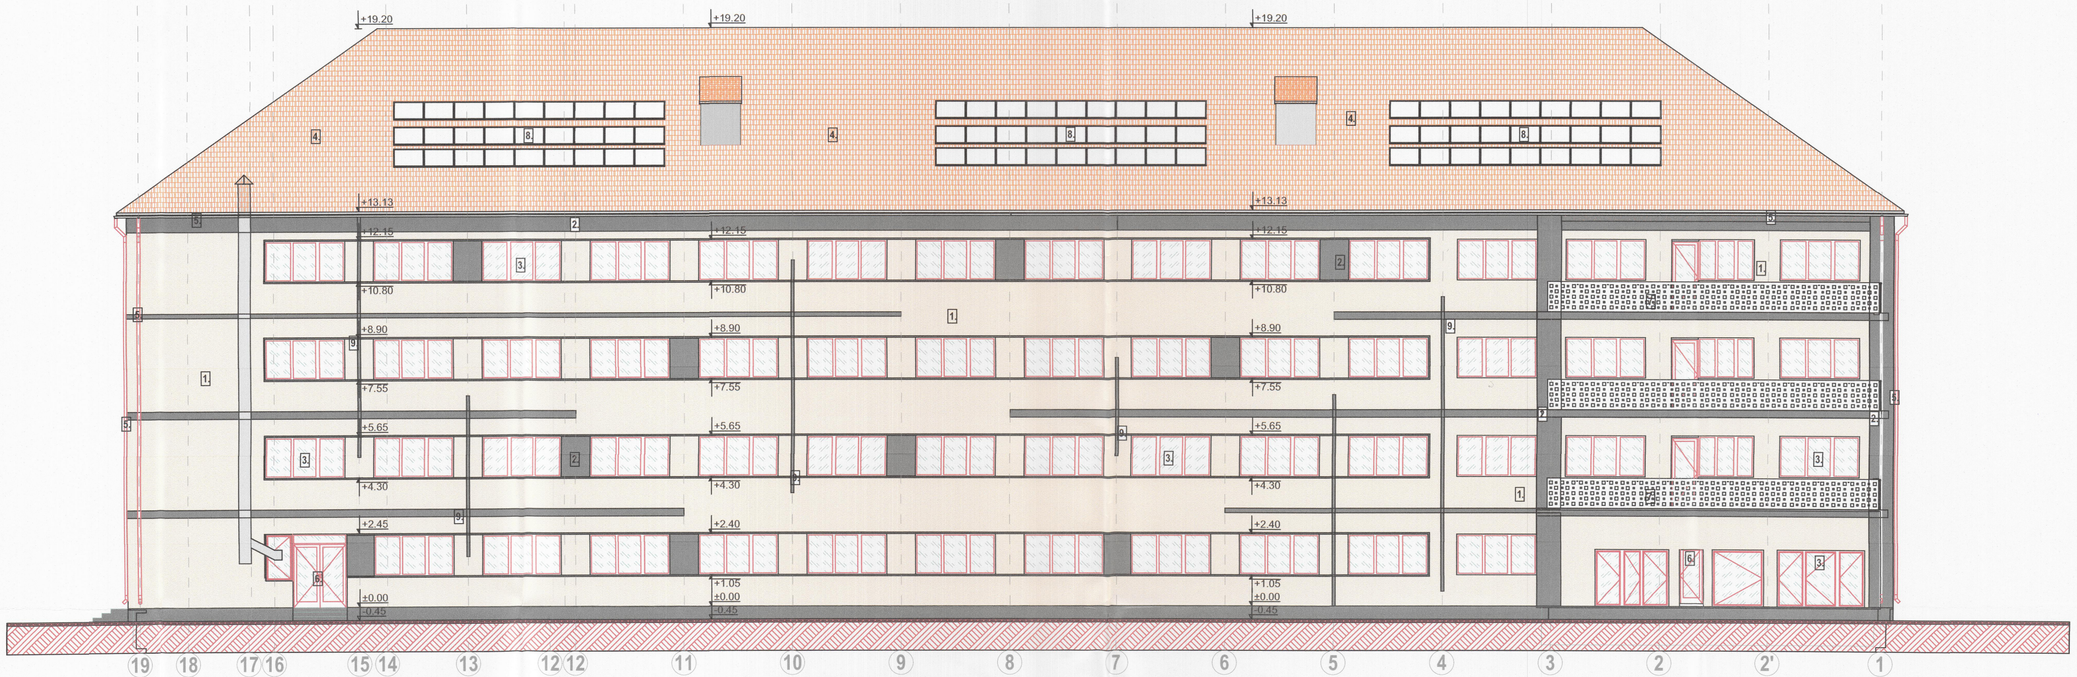

LEGENDA PROPUS

1. Tencuiala decorativa- cul. crem
2. Tencuiala decorativa - cul. gri inchis
3. Fereastra - tamplarie aluminiu- cul. gri inchis
4. Invelitoare- tigla ceramica - cul. brun-roscat
5. Jgheaburi si burlane metalice - cul. gri
6. Usa - tamplarie aluminiu - cul. gri inchis
7. Balustrada cu panouri perforate metalice - cul. gri metalic
8. Panouri fotovoltaice propuse - cul. gri inchis
9. Profile metalice decor fatada - cul. gri inchis

239

JUDEȚUL TIMIȘ
PRIMĂRIA MUNICIPIULUI TIMIȘOARA
VIZAT SPRE NESCHIMBARE
Nr. de autorizație 61/2025
Nr 758 din 03-10-2025
Arhitect

PARTENE A. ELEUNDRA-EVA
ROMANIA
NR.: 10357; 9879; 9884; 9852
INGINER-VERIFICATOR PROIECTE
B.I.I.D.E.R.

STOIAN V. VALERIU
ROMANIA
INGINER
EXPERT TEHNIC

ORDINUL ARHITECȚILOR DIN ROMÂNIA
11197
Alexandru-Vlad DANU
Arhitect
Cu drept de semnătură

CLĂDIRILE DIN CARTIERELE TIMIȘOAREI, ALTELE DECÂT CELE ISTORICE

NOTĂ:

1. Culorile de bază pot fi folosite și pentru culori pentru accente;
2. Paleta de culoare indică codurile de culoare NCS (Natural Colour System), care este standardul internațional de culoare folosit în producerea vopselurilor;
3. Această cartelă are doar un caracter orientativ. Din cauza diferențelor de redare dintre print/monitorul calculatorului și culoare este necesar să consultați un paletar profesionist;

Categoria de importanta C – construcții de importanță normală – conform HG 766/1997
Clasa de importanta III, conform P100-1/2018

VERIFICATOR			REFERAT
VERIFICATOR			REFERAT

Proiectant general:
CONDESIGN S.R.L.
Str. Mihai Viteazu nr. 2B, com. Selimbar, jud. Sibiu
tel.: + 40 269 206 300; fax: +40 269 560 408

Proiectant arhitectura:
FLEXIK AUTOMATIC
Str. G. Gosbuc, Nr. 5 ROMANIA, Timisoara
Tel.: (00)40-256-292965; e-mail: office@flexik.ro

beneficiar:	UNIVERSITATEA "POLITEHNICA" TIMISOARA		Nr. contract: 939/2025
den. lucrare:	CONSTRUCTII PENTRU CAZARE UNIVERSITARA DE TIP b) - MODERNIZARE, REAMENAJARE SI REABILITARE TERMICA SI ENERGETICA CAMIN 4C		pr. nr.: 61/2025
adresa:	Str. Ion Vidu nr. 27 Timisoara, jud. Timis, Romania		faza : DTAC +PT
SEF PROIECT	arh. Alexandru Danu	scara: 1:100	nr.plansa : A-16
PROIECTAT	arh. Alexandru Danu arh. Ovidiu Alexandru Pleșea		
DESENAT	arh. Ovidiu Alexandru Pleșea	data: 09/2025	revizia :
VERIFICAT			

plansa: **FATADA SECUNDARA PROPUS**