



Oficiul de Cadastru și Publicitate Imobiliară TIMIS
Biroul de Cadastru și Publicitate Imobiliară Timisoara
Adresa: Localitate: Timisoara, str. Armoniei nr, 1C, 0256201089

Nr.cerere	108251
Ziua	23
Luna	04
Anul	2024

REFERAT DE ADMITERE
(Prima inregistrare imobil)

Domnului/Doamnei MUNICIPIUL TIMIȘOARA
Domiciliul Loc. Timisoara, Str C.D.Loga, Nr. 1, Jud. Timis

Referitor la cererea inregistrată sub numărul **108251** din data **23-04-2024**, vă informăm:

In urma solicitării dumneavoastră privind recepția documentației cadastrale de primă inregistrare, vă comunicăm următoarele:

Analizand documentația depusă spre recepție, s-a constatat că identificarea și localizarea amplasamentului a fost realizată cu respectarea prevederilor regulamentelor in vigoare și in consecință, imobilul a fost inregistrat provizoriu in evidența OCPI TIMIS cu numărul cadastral

1) **456593**, Loc. Timisoara, Str CALEA URSENI, Jud. Timis, UAT Timisoara, , in suprafată măsurată de 28942 mp și suprafată din acte 28942 mp,


Certific că informațiile din prezentul extras sunt conforme cu datele din planul cadastral de carte funciară al OCPI TIMIS la data: 30-04-2024.

Situația prezentată poate face obiectul unor modificări ulterioare, in condițiile Legii cadastrului și a publicității imobiliare nr. 7/1996, republicată, cu modificările și completările ulterioare.

Inspector
SRDAN RANKOV

Amexa 2

Plan de amplasament și delimitare a imobilului			
Scara 1:2.000			
Nr. cad./Nr. top	Nr. Cad. Nou	Suprafața măsurată a imobilului (mp)	Adresa imobilului
		28 942	Intravilan, Loc. Timisoara, Calea Irseni, Jud. Timiș
Nr. Carte funciara			Unitatea Administrativ Teritorială (UAT)

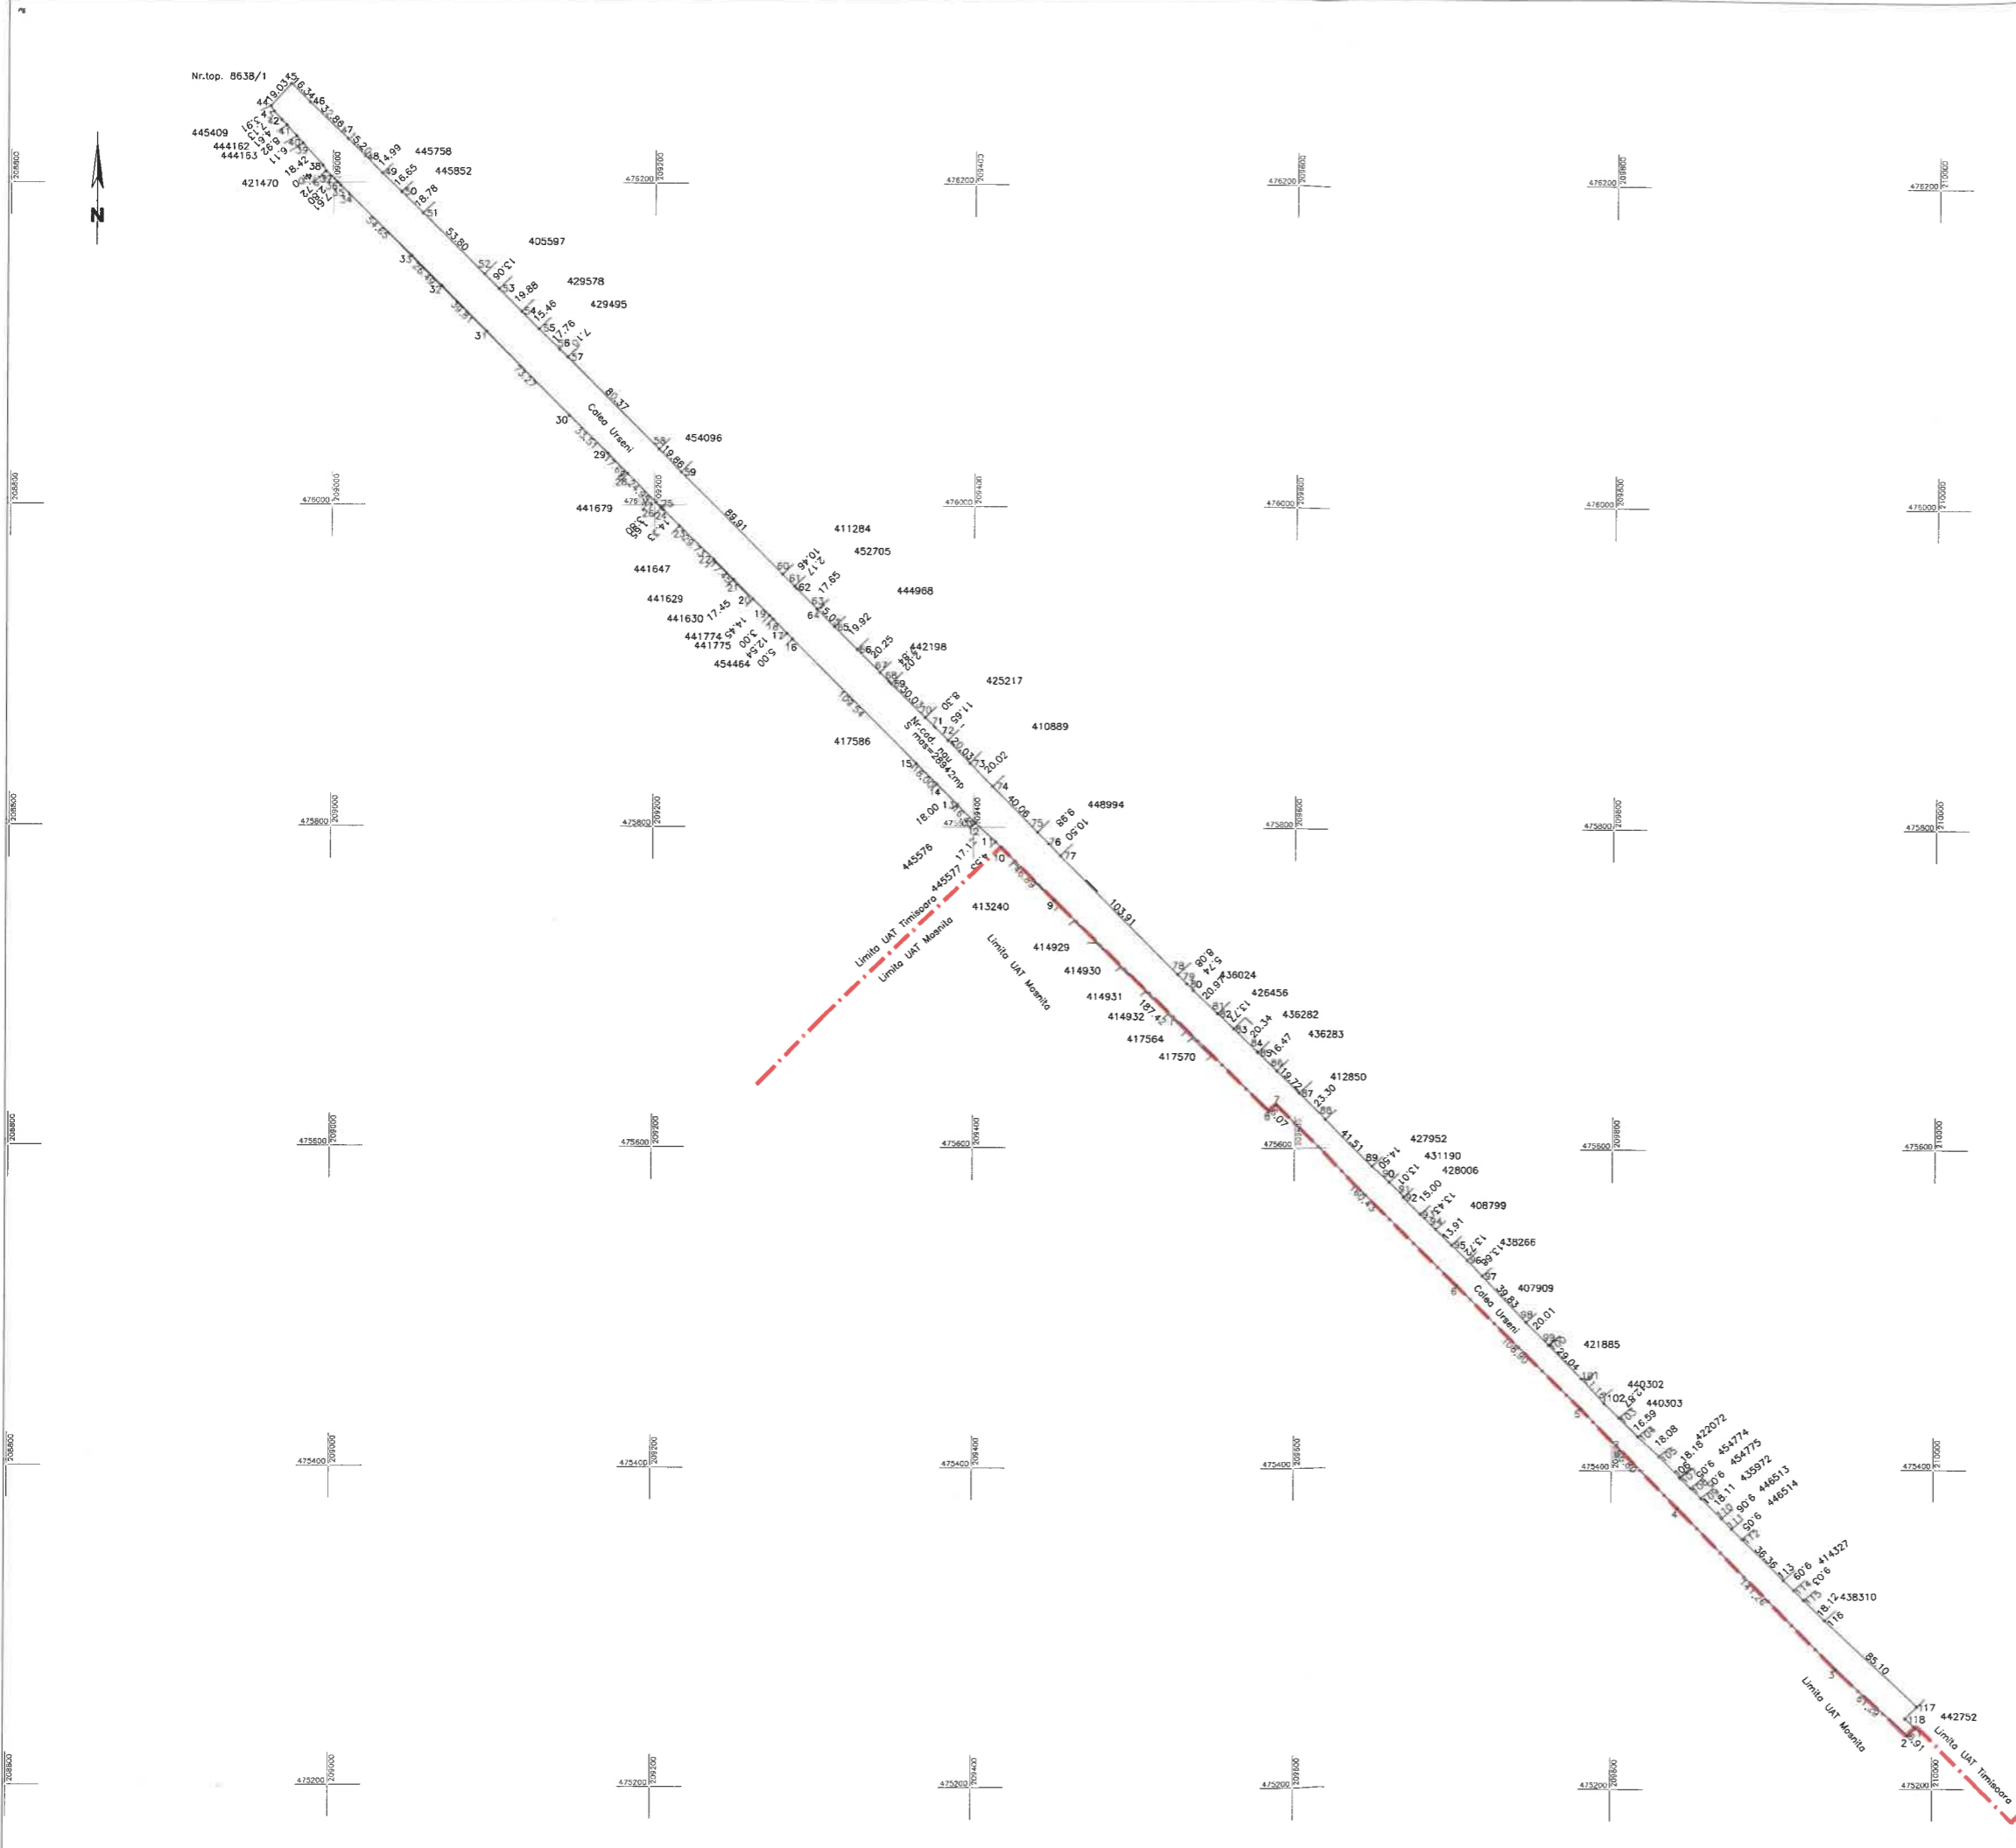

A. Date referitoare la teren			
Număr parcela	Categorie de folosință	Suprafață (mp)	Mențiuni
	Drum	28942	Intravilan Neîmprejmuit ;
Total		28942	
B. Date referitoare la construcții			
Cod	Destinație	Suprafață construită la sol (mp)	Mențiuni
Total			
Suprafață totală măsurată a imobilului = 28 942 mp			
Suprafața din act = - mp			
Executant PROMETIM M&G SRL		Scriitor digital	
Clasa I		Srdjan Rankov	
Certificat de autorizare seria RO-B-J nr. 1550/2019		COSTEA LIA-SIMONA	
Costea Lia SIMONA		Digital signed by COSTEA LIA-SIMONA	
Categorie B		Data: 2024.04.25	
Conținutul este în măsurătorilor la teren, corectitudinea întocmirii documentației cadastrale și corespondența acestora cu realitatea din teren		Data: 2024.04.25	
		Confirm introducerea imobilului în baza de date integrată și atribuirea numărului cadastral	