



FIȘĂ LOCAȚII CHIOȘCURI

Localizare CF

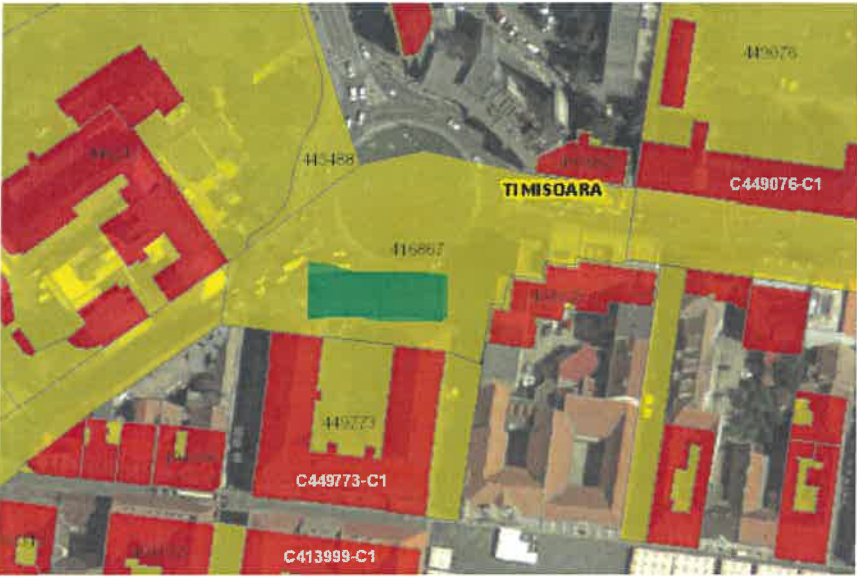

Plan Incadrare

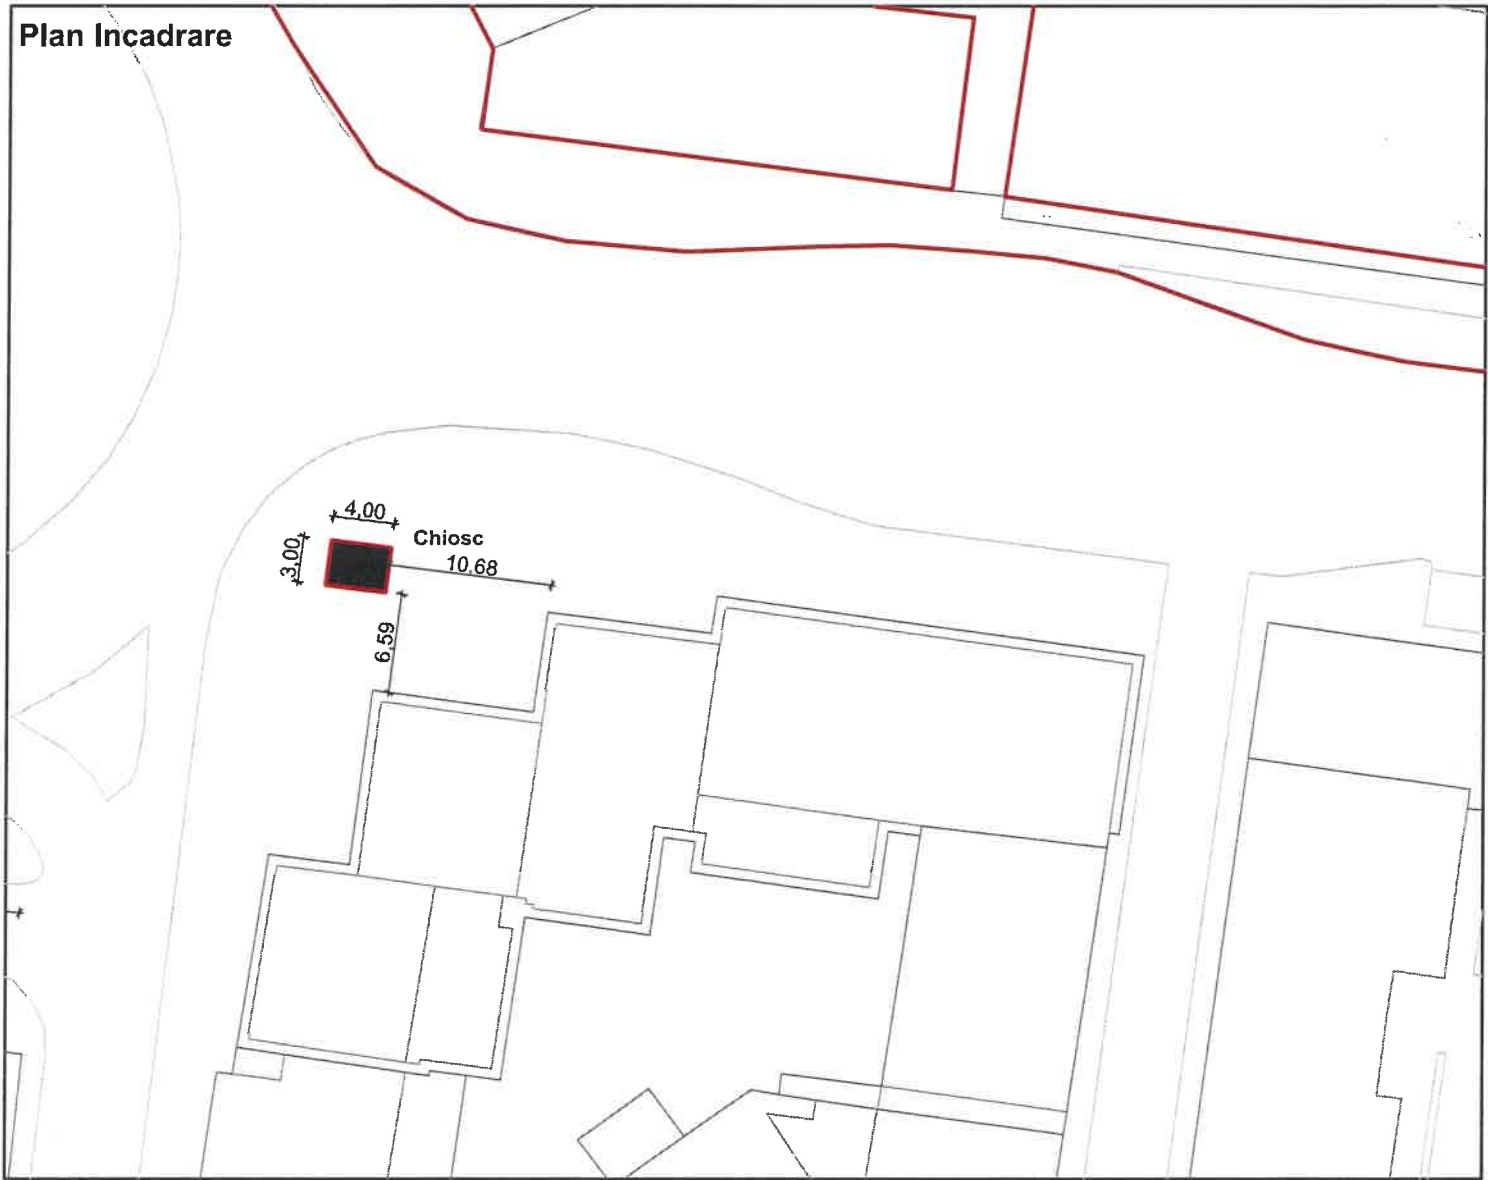

Caracteristici:

Dimensiuni: ▪ Total suprafață teren inchiriabil: 12 mp

Destinație: produse alimentare (biscuțiți, ciocolata, guma de mestecat, apa, snacks-uri, napolitane, si alte produse similare) ambalate si nealimentare de mici dimensiuni ambalate (carti, reviste, ziare) produse promotionale inclusiv artizanat si produse traditionale de mici dimensiuni, produse culturale (harta, magneti, suveniruri specifice activitatii de turism care ilustreaza cladiri, parcuri din Municipiul Timisoara si Romania, articole create de artisti plastici de mici dimensiuni si alte produse similare)

Firme/reclame/ autocolante: se pot amplasa in zone special desemnate conform fisei tehnice, anexa la regulament;

Observatii: ▪ sa asigure conditiile corespunzatoare pentru expunerea, depozitarea, pastrarea si protejarea marfurilor fara sa depaseasca suprafata aprobata de Primaria Timisoara;
▪ este obligatorie amplasarea recipientilor speciali pentru deseuri la locul desfasurarii activitatii comerciale. Este interzisa depozitarea marfurilor sau a deseurilor in zona publica ocupata sau in perimetrul ei;
▪ sa asigure spatiu suficient pentru deservirea clientilor, fara a depasi suprafata acestuia si fara a depozita produse/ambalaje/material, etc pe trotuar sau pe locurile destinate parcarii.

Legendă



zonă amplasament chiosc

Total suprafață

12 mp

Adresa: C1 - Piata Marasti

scara:
1:500

FIȘA NR.
C1

Nr CF: CF 416867

Tonete C(complex)

noiembrie
2021