

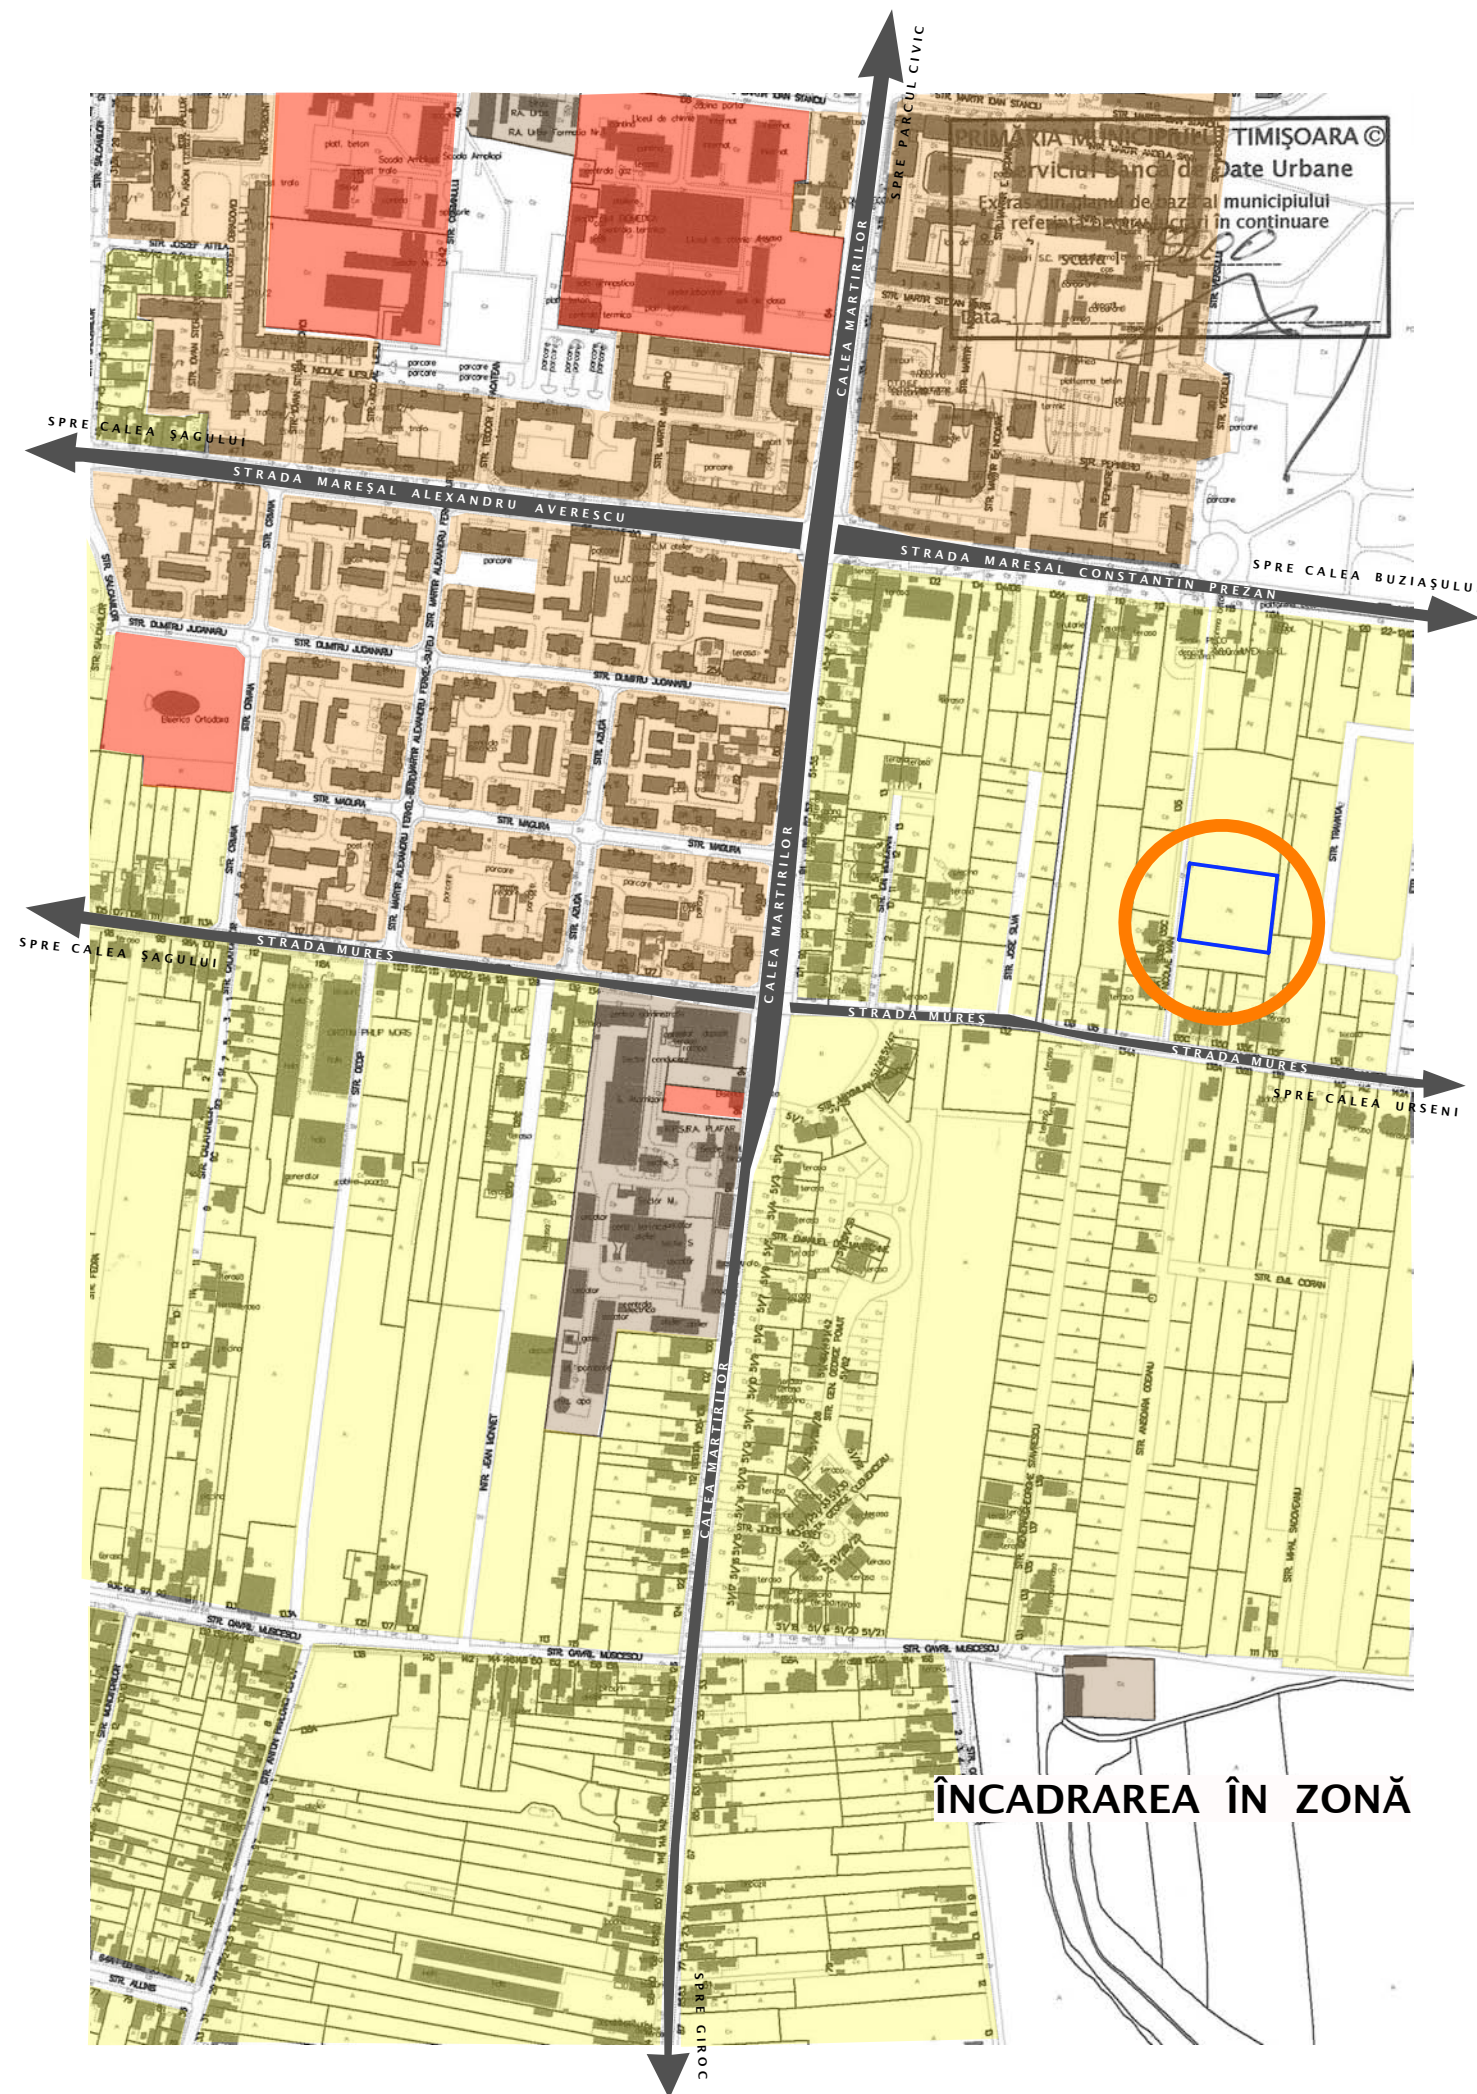


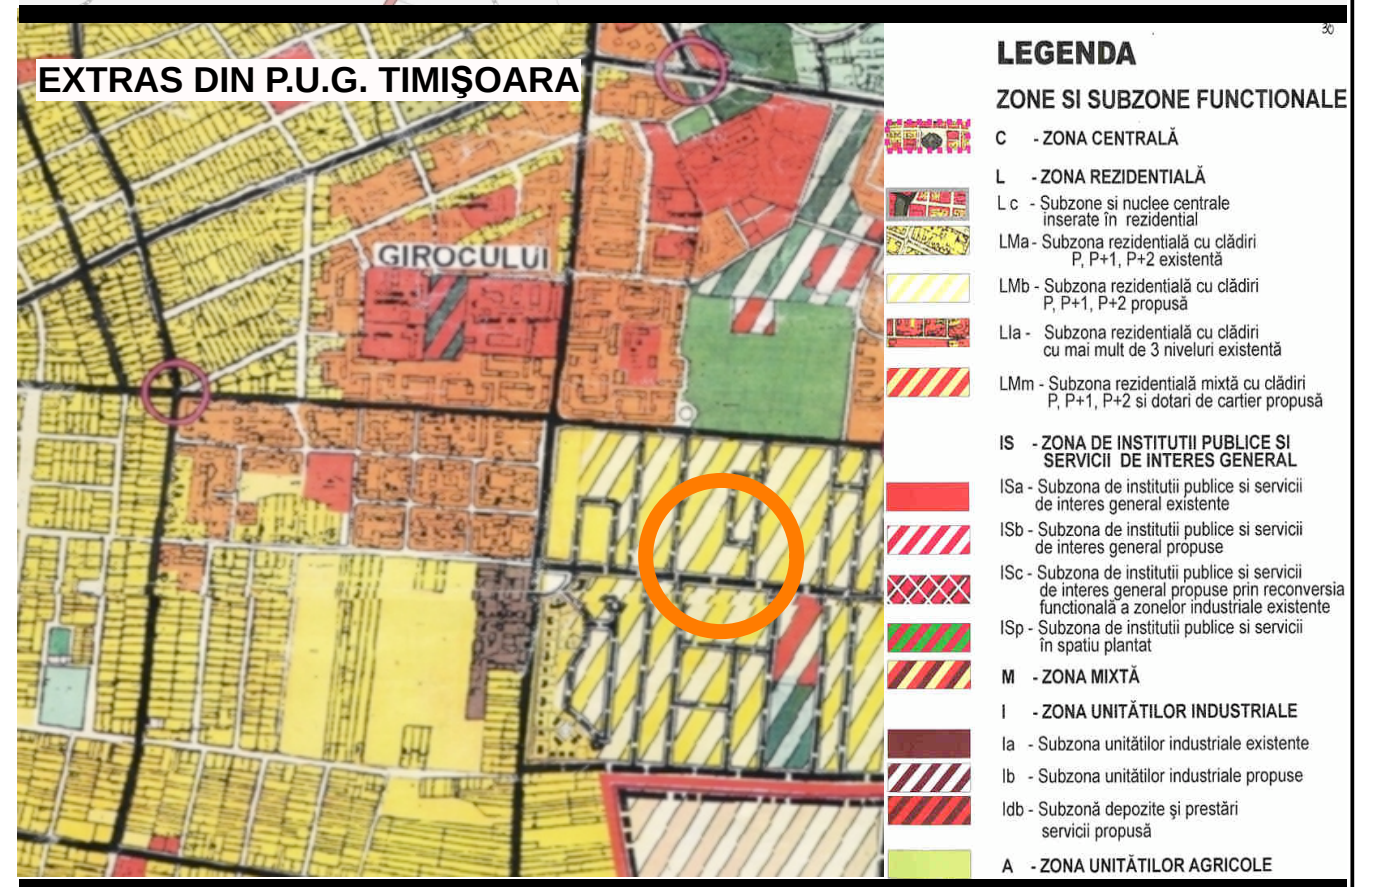

P. U. Z. LOTIZARE PARCELĂ ZONĂ REZIDENȚIALĂ

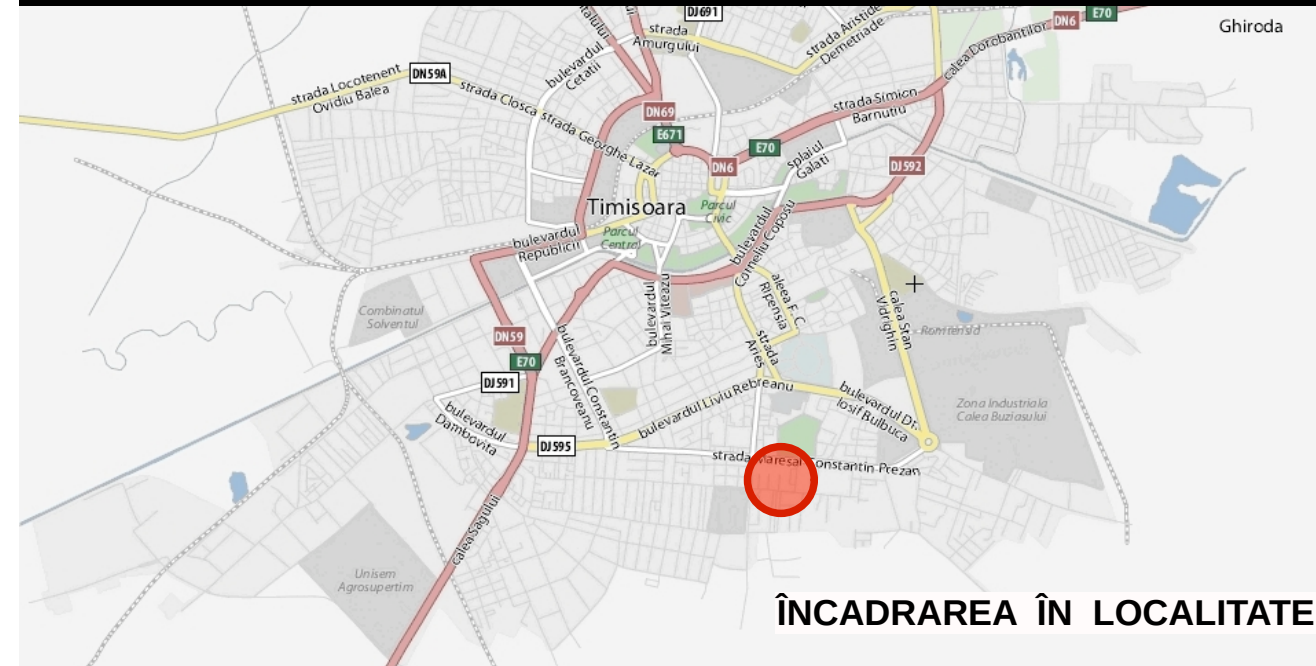

LEGENDA	
ZONE SI SUBZONE FUNCTIONALE	
C	- ZONA CENTRALĂ
L	- ZONA REZIDENȚIALĂ
Lc	- Subzone și nuclee centrale inserate în rezidențial
LMa	- Subzona rezidențială cu clădiri P, P+1, P+2 existentă
LMB	- Subzona rezidențială cu clădiri P, P+1, P+2 propusă
Lla	- Subzona rezidențială cu clădiri cu mai mult de 3 niveluri existentă
LMm	- Subzona rezidențială mixtă cu clădiri P, P+1, P+2 și dotări de cartier propusă
IS	- ZONA DE INSTITUTII PUBLICE SI SERVICII DE INTERES GENERAL
ISa	- Subzona de institutii publice si servicii de interes general existente
ISb	- Subzona de institutii publice si servicii de interes general propuse
ISc	- Subzona de institutii publice si servicii de interes general propuse prin reconversia funcțională a zonelor industriale existente
ISp	- Subzona de institutii publice si servicii în spațiu plantat
M	- ZONA MIXTĂ
I	- ZONA UNITĂȚILOR INDUSTRIALE
Ia	- Subzona unităților industriale existente
Ib	- Subzona unităților industriale propuse
Idb	- Subzonă depozite și prestări servicii propusă
A	- ZONA UNITĂȚILOR AGRICOLE

 AC TECTURA RO - 300092 Timișoara, str. Dr. Gheorghe Marinescu nr. 1, apt. 09 tel/fax: +4 0256 435 716 e-mail: office@actectura.ro				BENEFICIAR NICORAȘ MARIUS ȘI SOȚIA NICORAȘ MARIANA		PROIECT NR. 70 / 2010			
				TITLU PROIECT LOTIZARE PARCELĂ ZONĂ REZIDENȚIALĂ					
SPECIFICAȚIE		NUME		SEMNĂTURĂ		SCARA 1:5000			
ȘEF PROIECT		arhitect Mircea Crăculeac				AMPLASAMENT MUNICIPIUL TIMIȘOARA STR. NICOLAE IVAN		FAZA : P.U.Z.	
PROIECTAT		arhitect Nenad Luchin				DATA 04/2010		TITLU PLANȘĂ ÎNCADRARE ÎN LOCALITATE	
DESEANAT		arhitect Nenad Luchin						PLANȘA NR. : 0.0	