


PRIMĂRIA MUNICIPIULUI
TIMISOARA

VIZAT SPRE NESCHEMBARE
Nr. de autorizare
601
Data
02-03-2025

02-03-2025

Loredana-Emilia
RUSU

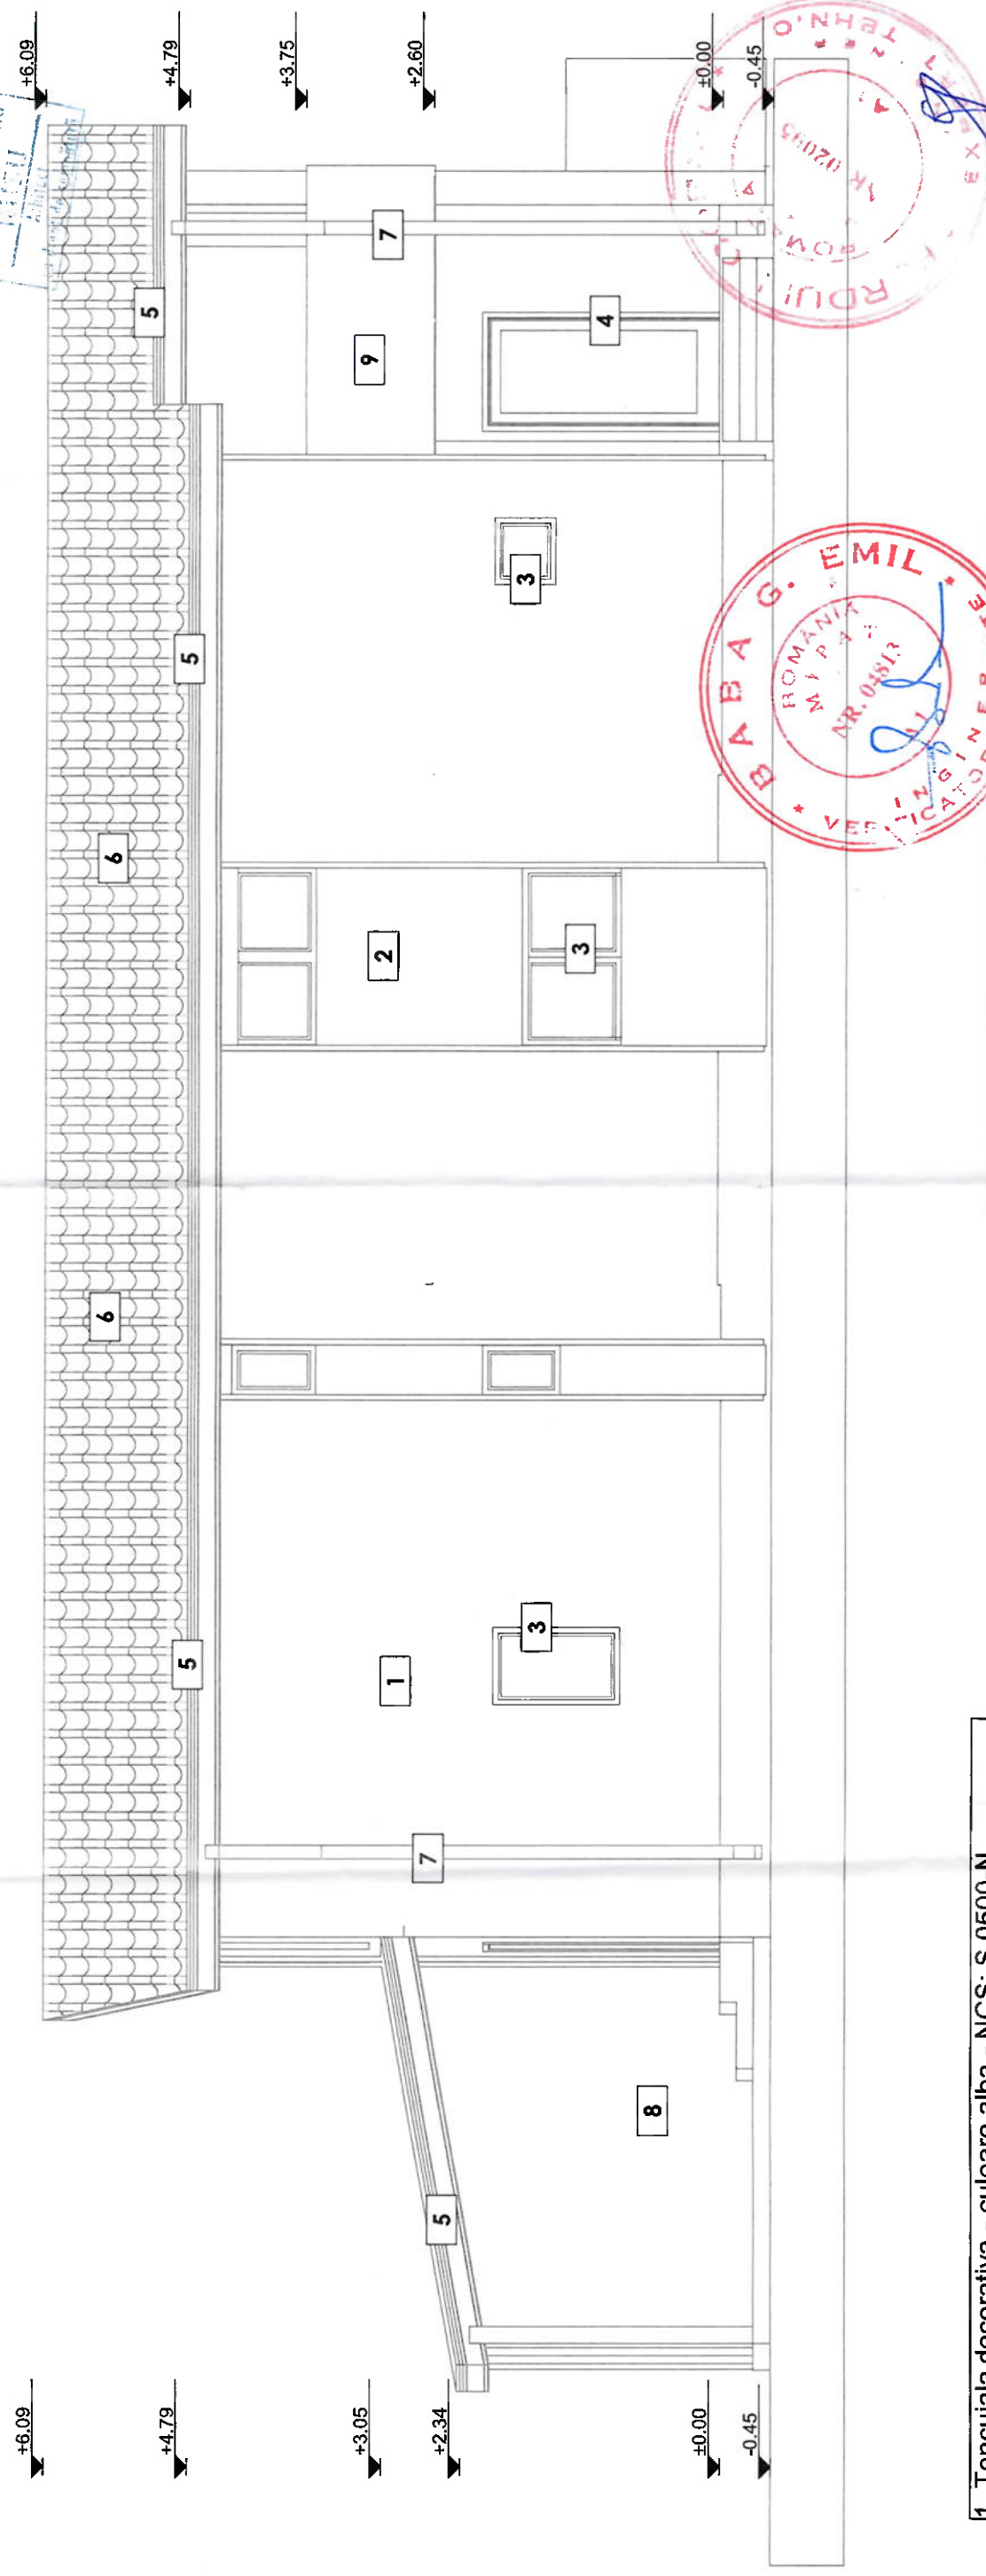

- 1. Tencuiala decorativa - culoare alba - NCS: S 0500-N
- 2. Placaj piatra decorativa- culoare bej-marou - NCS: S 6020-Y50R
- 3. Tamplarie geam PVC - culoare marou inchis - NCS: S 8000 -N
- 4. Tamplarie usa PVC - culoare marou inchis - NCS: S 8000 -N
- 5. Pазie de lemn - culoare marou inchis - NCS: S 8000 -N
- 6. Acoperis tigla metalica - culoare marou inchis - NCS: S 8000 -N
- 7. Jgheab si burhan - culoare marou inchis - NCS: S 8000 -N
- 8. Terasa lemn - culoare marou inchis - NCS: S 8000 -N
- 9. Balustrada sticla

Construcția proiectată se încadrează la **CATEGORIA "D" DE IMPORTANTA** - Construcții de importanță redusă (conform HGR nr. 766/1997), **CLASA DE IMPORTANTA "III"** (conform P100-2013)

PROIECTANT RĂZBÎNTĂ :	CERINTA	VERIFICATOR :	Nr. referat
PROIECTAT :	A		
PROIECTAT :	B		
PROIECTANT INSTALAT :	C		
	D		
PROIECTAT :	E		
PROIECTAT :	F		
PROIECTANT GENERAL :			
SC DEARH PROJECTS SRL jud. Timiș, mun. Timișoara, str. Alesea Vilor, nr. 17, bl. 36A, et. P, ap. 2, C.U.I. 38726982, J35/163/22.01.2018, ROT21INGB000099907501963 dearhprojects@gmail.com, tel: +40722266475, admin. Alexandra-Gabriela ROTARU			
SEF PROIECT :	arh. Loredana-Emilia RUSU		
PROIECTAT :	arh. Loredana-Emilia RUSU		
VERIFICAT :	arh. Alexandra-Gabriela ROTARU		
DESEINAT :	arh. Alexandra-Gabriela ROTARU		
SCALA: 1:50 DATA: 2025			
BENEFICIAR: PISDIRCA LUCIAN, si sotia PISDIRCA MONICA GABRIELA			
PROIECT NR.: 156/2025			
Faza: D.T.A.C. D.T.O.E. +P.T.			
PLANSA: A-19			