


Plan de amplasament si delimitare a imobilului
Scara 1:1.000

| | | | |
|--------------------|---------------|--------------------------------------|---|
| Nr. cad/Nr. top | Nr. Cad. Nou. | Suprafața măsurată a imobilului (mp) | Adresa imobilului |
| 4455 | | 898 | Intravilan, Loc. Timisoara, Str. Prota Trăilă (Lalelelor), Jud. Timis |
| Nr. Carte funciara | | | Unitatea Administrativ Teritorială (UAT) |
| 455926 | | | Timisoara |

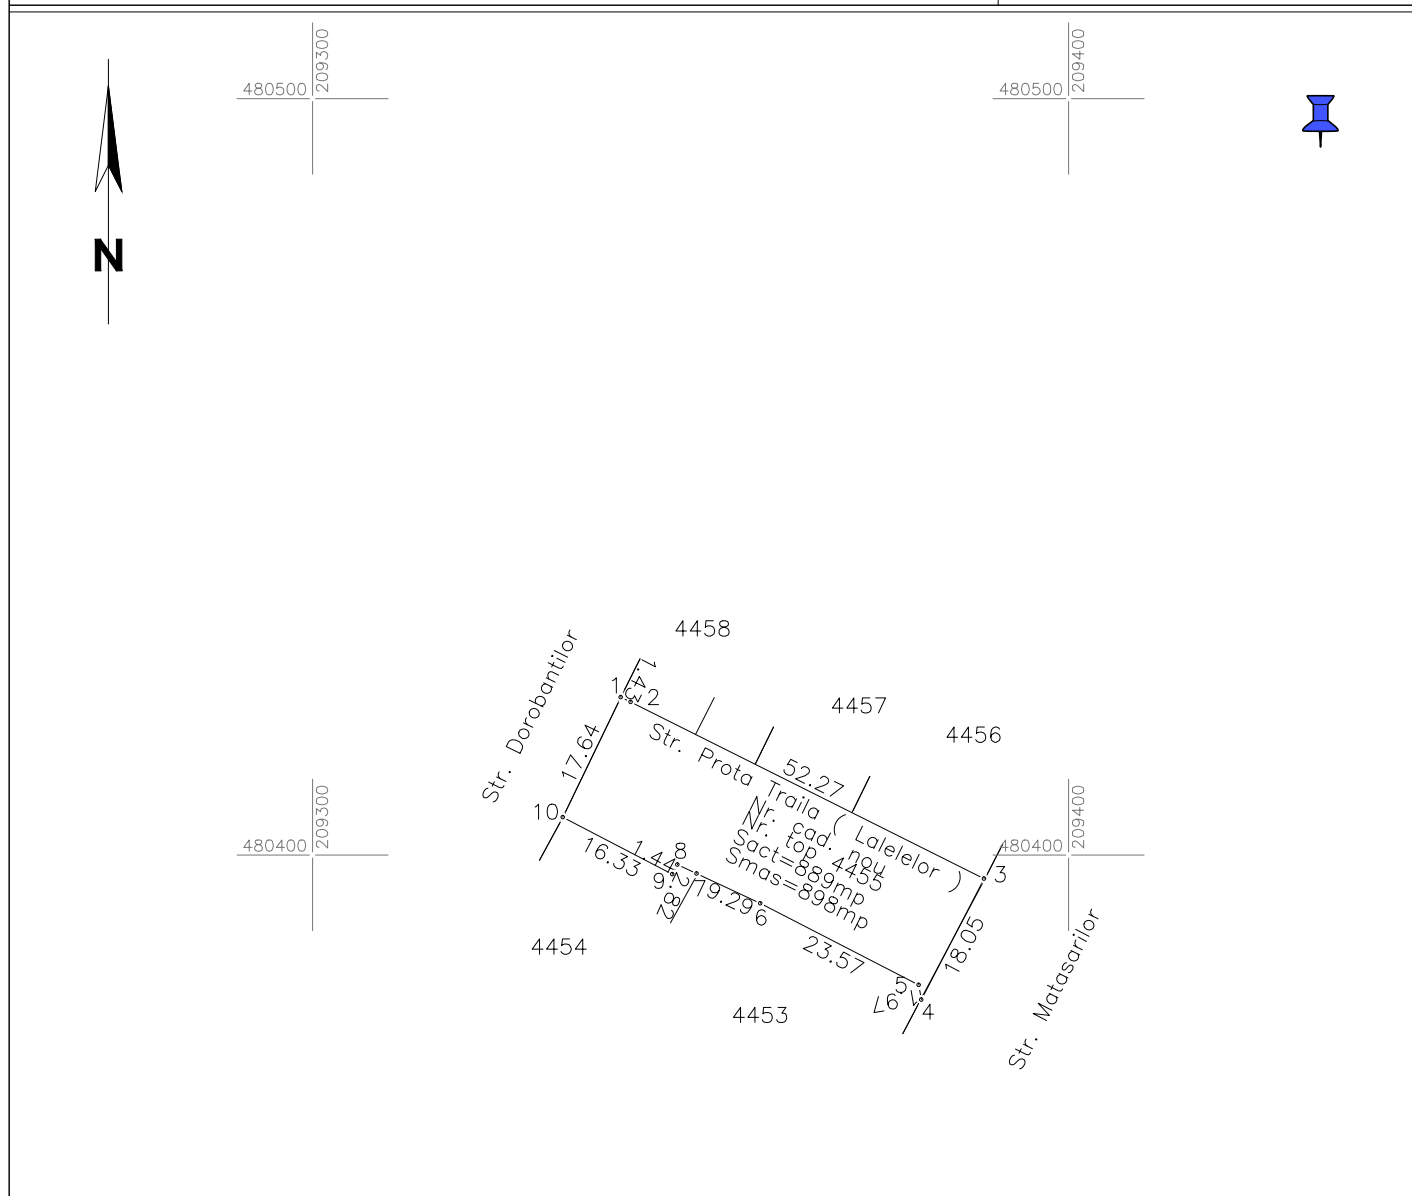

A. Date referitoare la teren

| Număr parcela | | Suprafață (mp) | Mențiuni |
|---------------|------|----------------|---------------------------|
| 4455 | Drum | 898 | intravilan Neimprejmuit ; |
| Total | | 898 | |

B. Date referitoare la construcții

| Cod | Destinație | Suprafață construită la sol (mp) | Mențiuni |
|-------|------------|----------------------------------|----------|
| | | | |
| Total | | | |

Suprafață totală măsurată a imobilului = 898 mp
Suprafața din act = 889 mp

Executant PROMETER M&G SRL

Clasa I

Certificat de autorizare seria RO-B-J nr. 1550/2019

Costea Lia Simona

Categorie B Certificat de autorizare Seria RO-TM-F nr. 0264/2018

Confirm executarea măsurătorilor la teren, corectitudinea întocmirii documentației cadastrale și corespondența acesteia cu realitatea din teren

Data 2023

Inspector
Confirm introducerea
imobilului în baza de date
integrată și atribuirea
numărului cadastral