


66

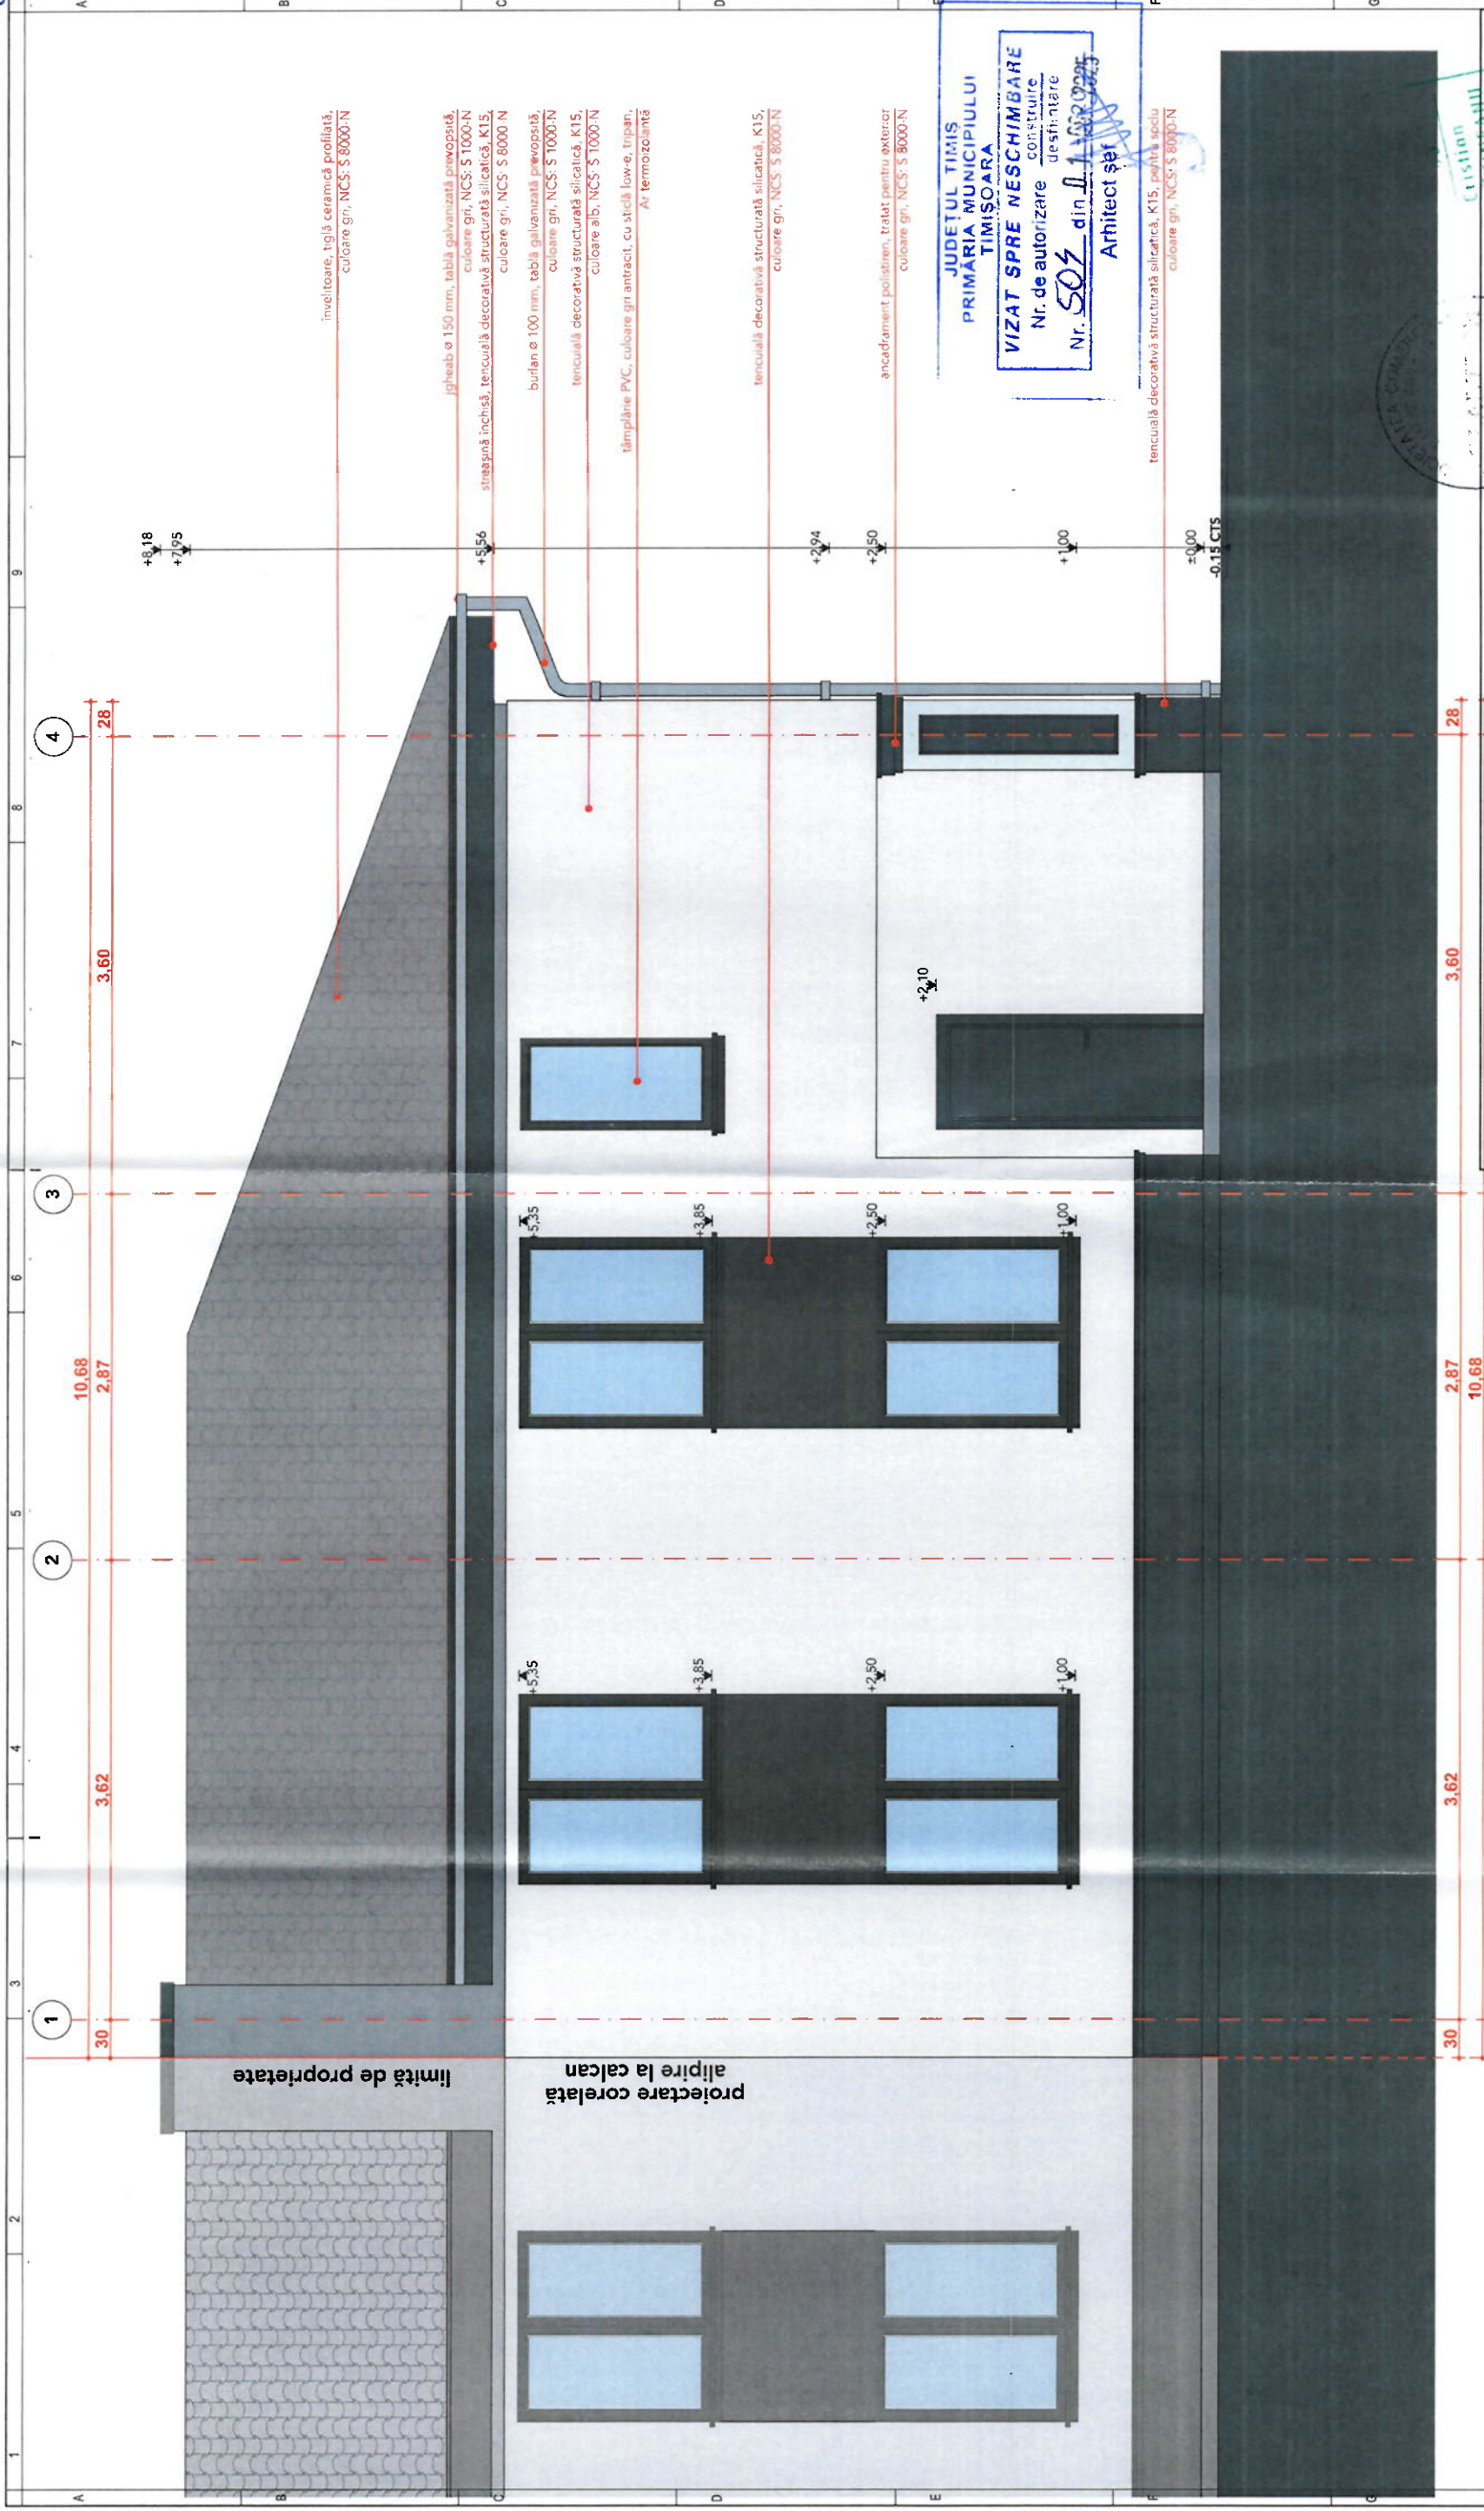

VERIFICATOR EXPERT	NUME	SEMNATURA	CERINTA	REFERAT / EXPERTIZA NR. / DATA:
VERIFICATOR	NUME	SEMNATURA	CERINTA	REFERAT / EXPERTIZA NR. / DATA:
SEF PROIECT	NUME	SEMNATURA	CERINTA	REFERAT / EXPERTIZA NR. / DATA:
PROIECTAT	NUME	SEMNATURA	CERINTA	REFERAT / EXPERTIZA NR. / DATA:
DESENAT	NUME	SEMNATURA	CERINTA	REFERAT / EXPERTIZA NR. / DATA:
VERIFICAT	NUME	SEMNATURA	CERINTA	REFERAT / EXPERTIZA NR. / DATA:

ATELIER DE PROIECTARE 35/1785/2012 Giroc, Cometei, Nr.40, CP 307220, Timiș, România M: 0040740.962.156, e-mail: giroc.maracineanu@gmail.com	Beneficiar: SC ALEDAN IMOB SRL	Proiect nr. 329-4/2024
Amplasament: Mun. Timișoara, CF455835, str. CF455827, mFN, Jud. Timiș, România	Titlu proiect: CONSTRUIRE CLĂDIRI DE LOCUIT P+1E, ÎMPREJMUIRE IMOBIL ȘI BRANȘAMENTE UTILITĂȚI	Faza Documentație DTAC
Scara 1:50	Data 06.2024	Planșa nr. A-10
CORP C1-FAȚADĂ SUD-EST		

NOTĂ:
1. Căminul este construit pe teren de proprietate privată, în conformitate cu planul de urbanism aprobat de Consiliul Local al Municipiului Timișoara.
2. Pentru toate detaliile tehnice și materialele de construcție, se referă la proiectul de execuție și la specificațiile tehnice ale materialelor de construcție.