


tâmplărie PVC culoare maron - fixă și mată
tencuială gletuită culoare ocru galben -
NCS: S 1005-Y20R alternată cu orizontale de
cca. 4 cm. culoare alb - NCS: S 0500-N
soclu tencuială structurată tip Baumit culoare ocru -
NCS: S 2020-Y20R

învelitoare țiglă profilată
cornișă cu muluri rectangulare succesive - culoare alb
NCS: S 0560-N
ancadrament rectangular - culoare alb - NCS: S 0500-N
tâmplărie PVC culoare maron
șort tablă pentru racord cu învelitoarea
învelitoare țiglă profilată
tâmplărie PVC culoare maron
pardoseală terasă + trepte și contratrepte - placaj din
gresie ceramică antigetivă și antiderapantă
- culoare ocru - NCS: S 2020-Y20R

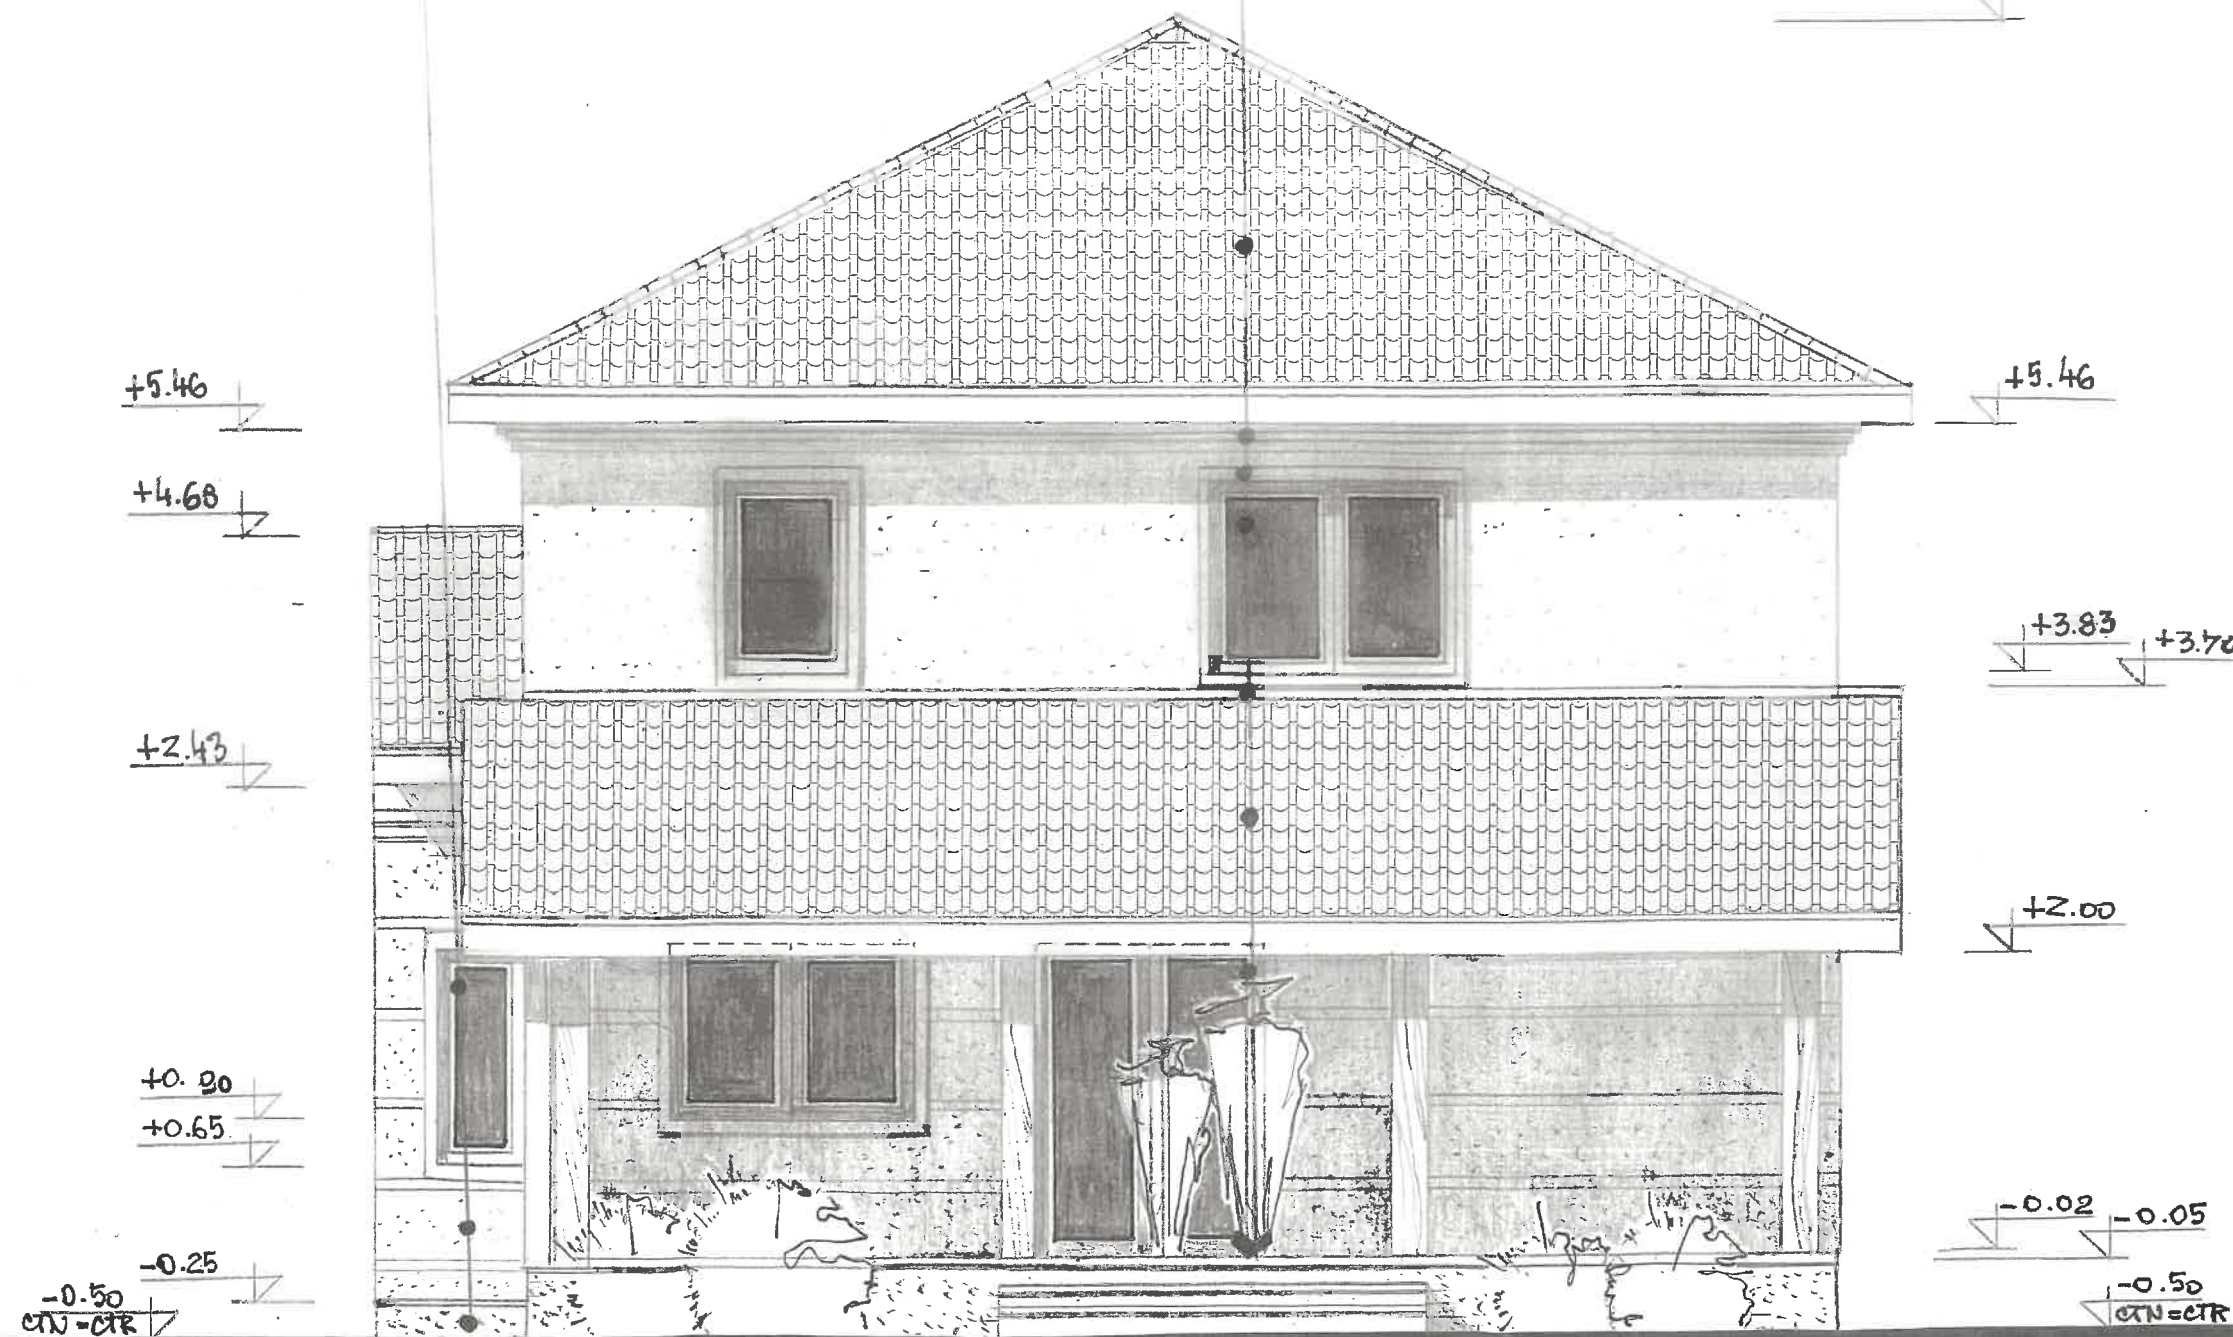

FATADA POSTERIOARA
scara 1:50

JUDEȚUL TIMIȘ
PRIMĂRIA MUNICIPIULUI
TIMIȘOARA
VIZAT SPRE NESCHIMBARE
Nr. de autorizare de construire
Nr. 108 din 20-11-2024
Arhitect

ORDINUL ARHITECȚILOR
DIN ROMÂNIA
392
Mariana
DUICĂ
Arhitect

Birou Individual de Arhitectură
MARIANA
DUICĂ
arhitect
Timișoara

Verificator	MD	Birou Individual de Arhitectură dipl. arh. Mariana Duică	Proiect nr. 2308	Faza: DTAC	Planșa nr. 13A
Șef proiect	M. Duică	Construire casă unifamilială în regim de înălțime P+1E, împrejmuire, creare acces auto și pietonal	Beneficiar: Bistran Gheorghe Lucian	FAȚADA POSTERIOARĂ	
Proiectat	M. Duică	Timișoara, str. Cocorilor nr. 31	Scara: 1: 50		
Desenat	M. Duică	Data: iul. 2024	Signature		