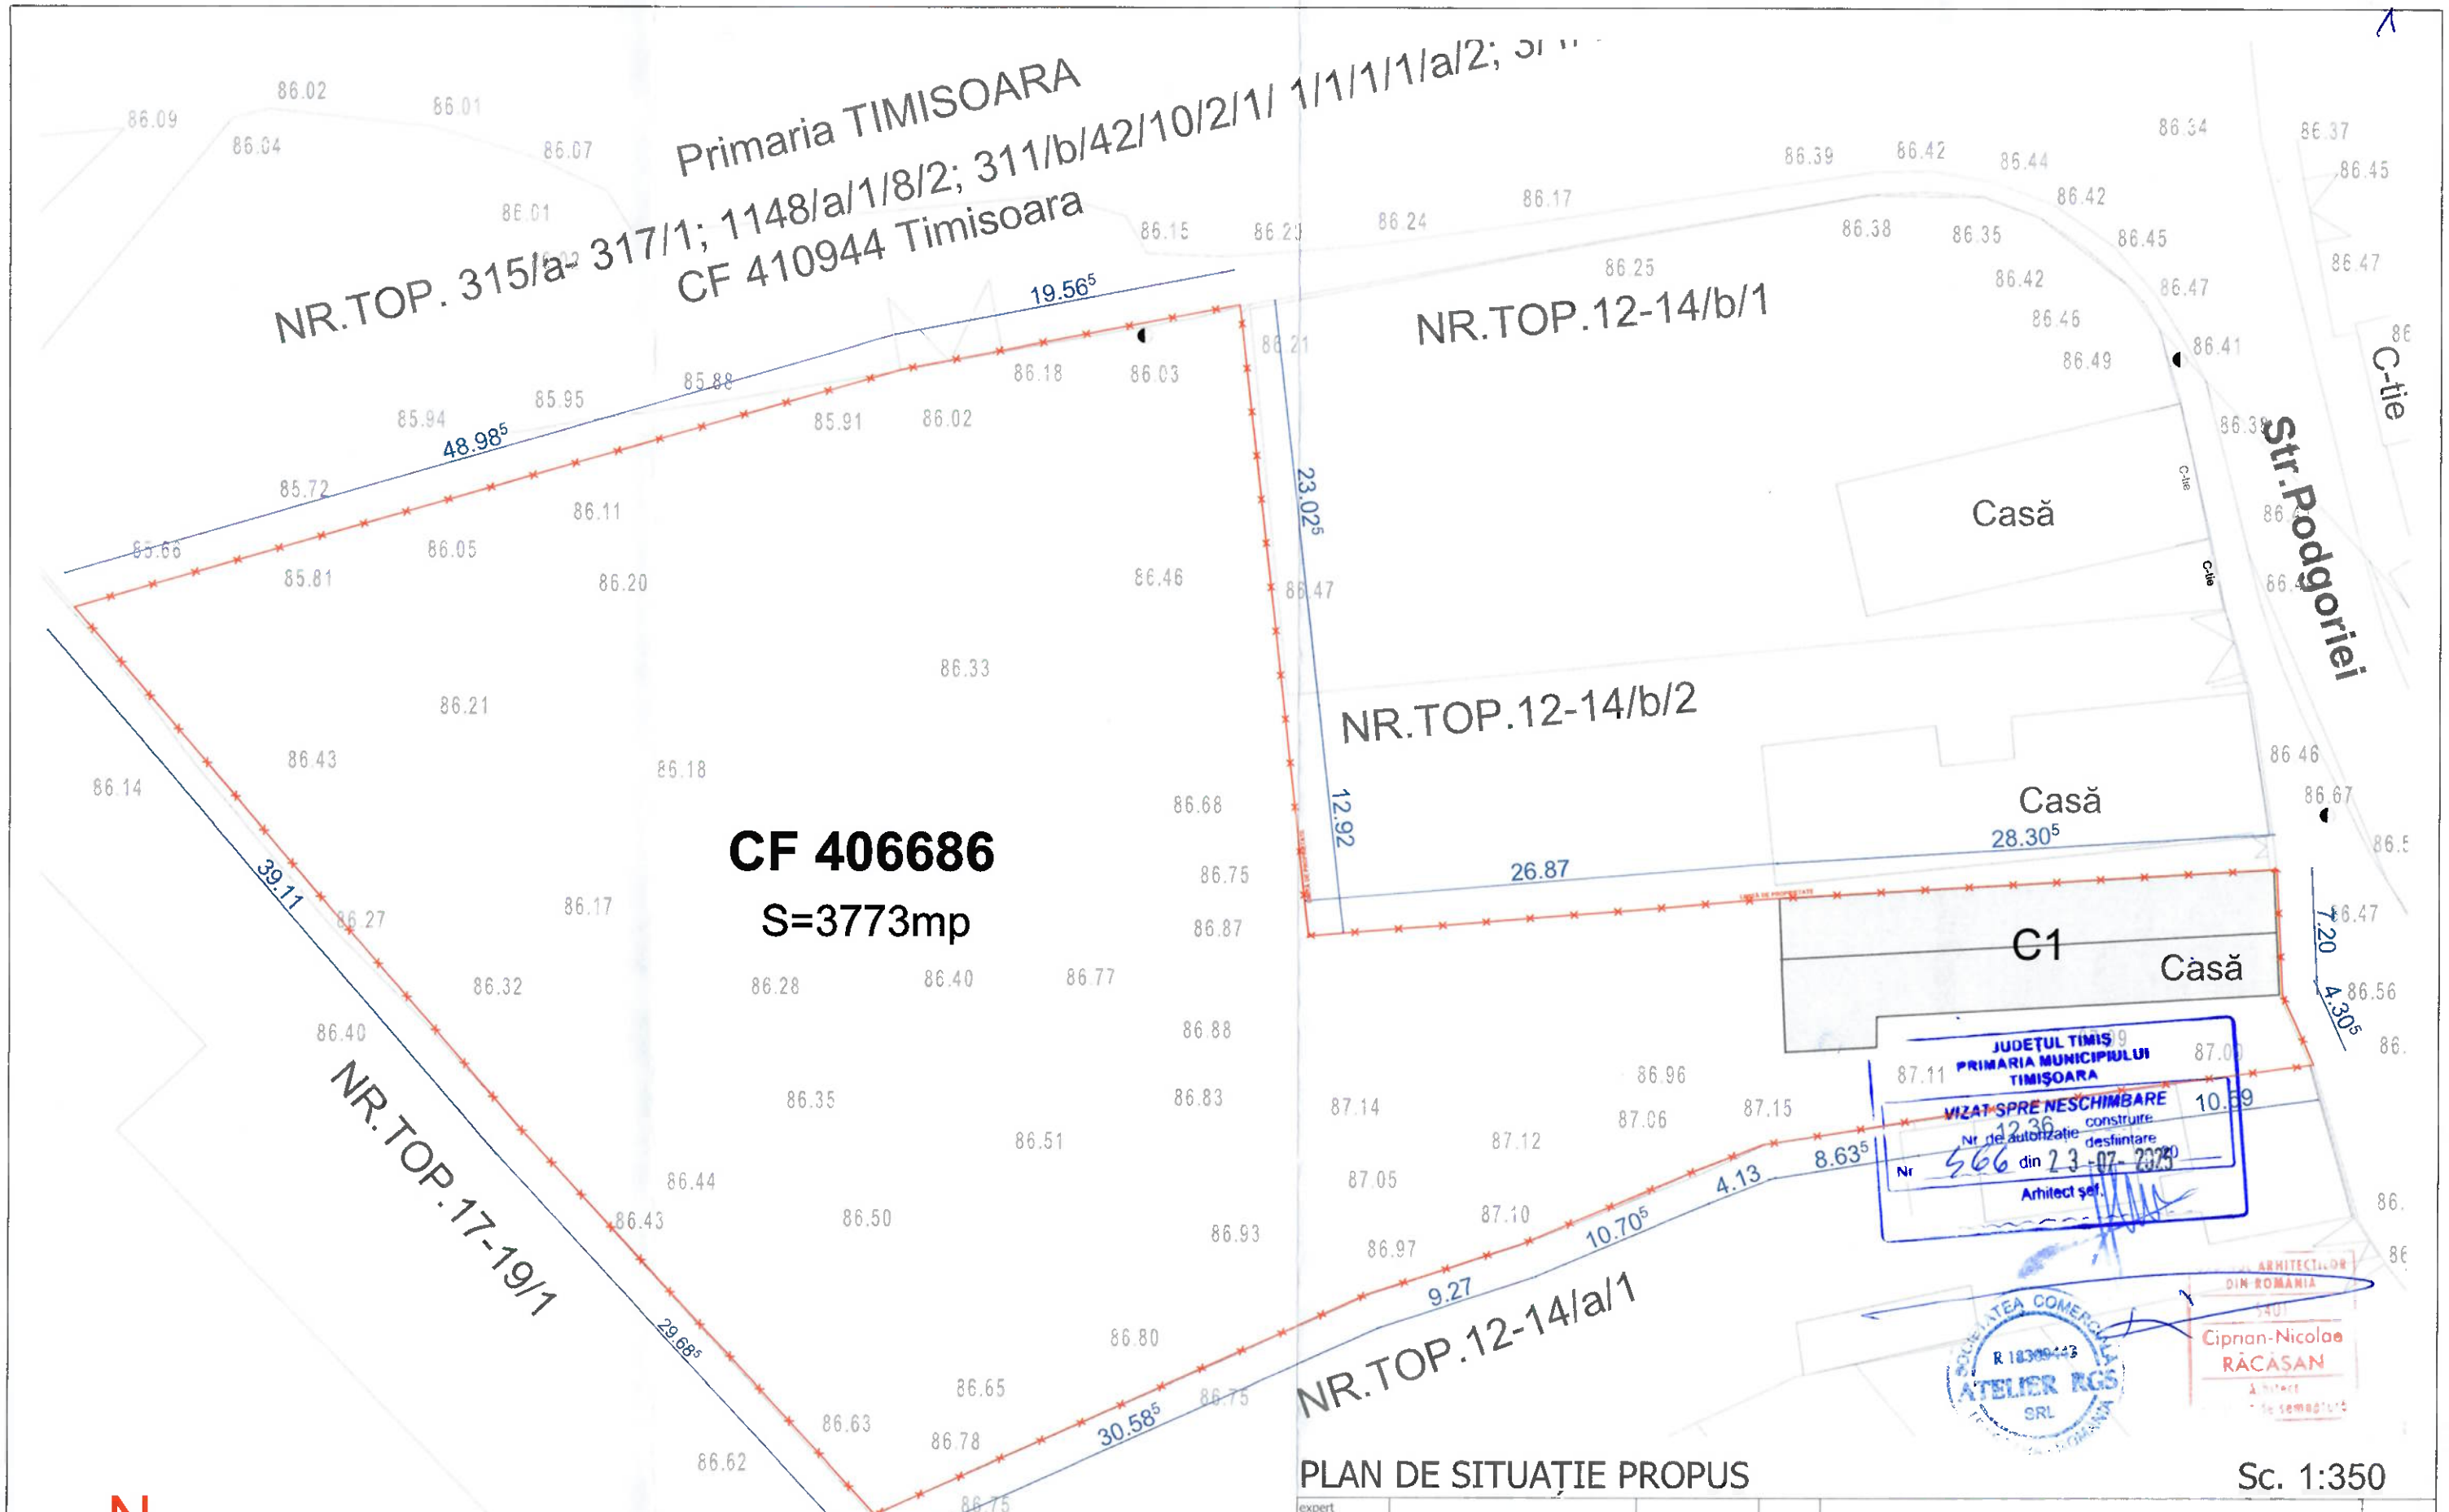

ST = 3773 m²
SC = 206.00 m²
SCD = 206.00 m²

P.O.T. = 5.46%
C.U.T. = 0.05

PLAN DE SITUAȚIE PROPUS

Sc. 1:350

expert					
verificator					
verificator/expert	nume	semnătură	cerință	referat/expertiza nr./data	
S.C. ATELIER RGS S.R.L. tel. +40 722 896868 Timișoara, Bv. Regele Carol I, nr.10, ap. 9B				beneficiar: L.M. SERVICE CO. SRL	nr. pr.: 328/2025
				titlu proiect: DESFIINȚARE CONSTRUCȚIE EXTRATABULARĂ - CORP C2 HALĂ	
specificație	nume	semnătură	scara:	amplasament: Timișoara, Jud. Timiș, Str. Podgoriei, Nr. 6, CF 406686	faza: DTAD
șef proiect:	Arh. Ciprian Răcășan		1:500		
proiectat:	Arh. Ciprian Răcășan Arh. Stag. Anamaria Bujancă		data: 04/2025	titlu planșă: PLAN DE SITUAȚIE PROPUS	planșa nr: A 14
desenat:	Arh. Stag. Anamaria Bujancă				