


Străzi propuse

Pentru a asigura o accesibilitate eficientă se propune trasarea unei noi străzi care să traverseze amplasamentul, constituind o prelungire a străzii Lucerna către strada Aristide Demetriade. În vecinătatea sitului se află, de asemenea, proiecte majore de infrastructură rutieră ce vizează lărgirea și extinderea unor străzi existente, precum și crearea unor artere noi.

- Propunere prelungire strada Lucerna
- Pasaj pietonal supradimensionat propus (Strategie zona antenelor)
- Stradă propusă pe situl de studiu
- Stradă propusă conform PUZ aprobat HCL din 2024-06-18
- Străzi recomandate prin PUG
- Străzi propuse (Strategia Zona Antenelor)
- Stăzi principale
- Stăzi secundare
- Cale ferată
- Contur UTR
- Limită de proprietate

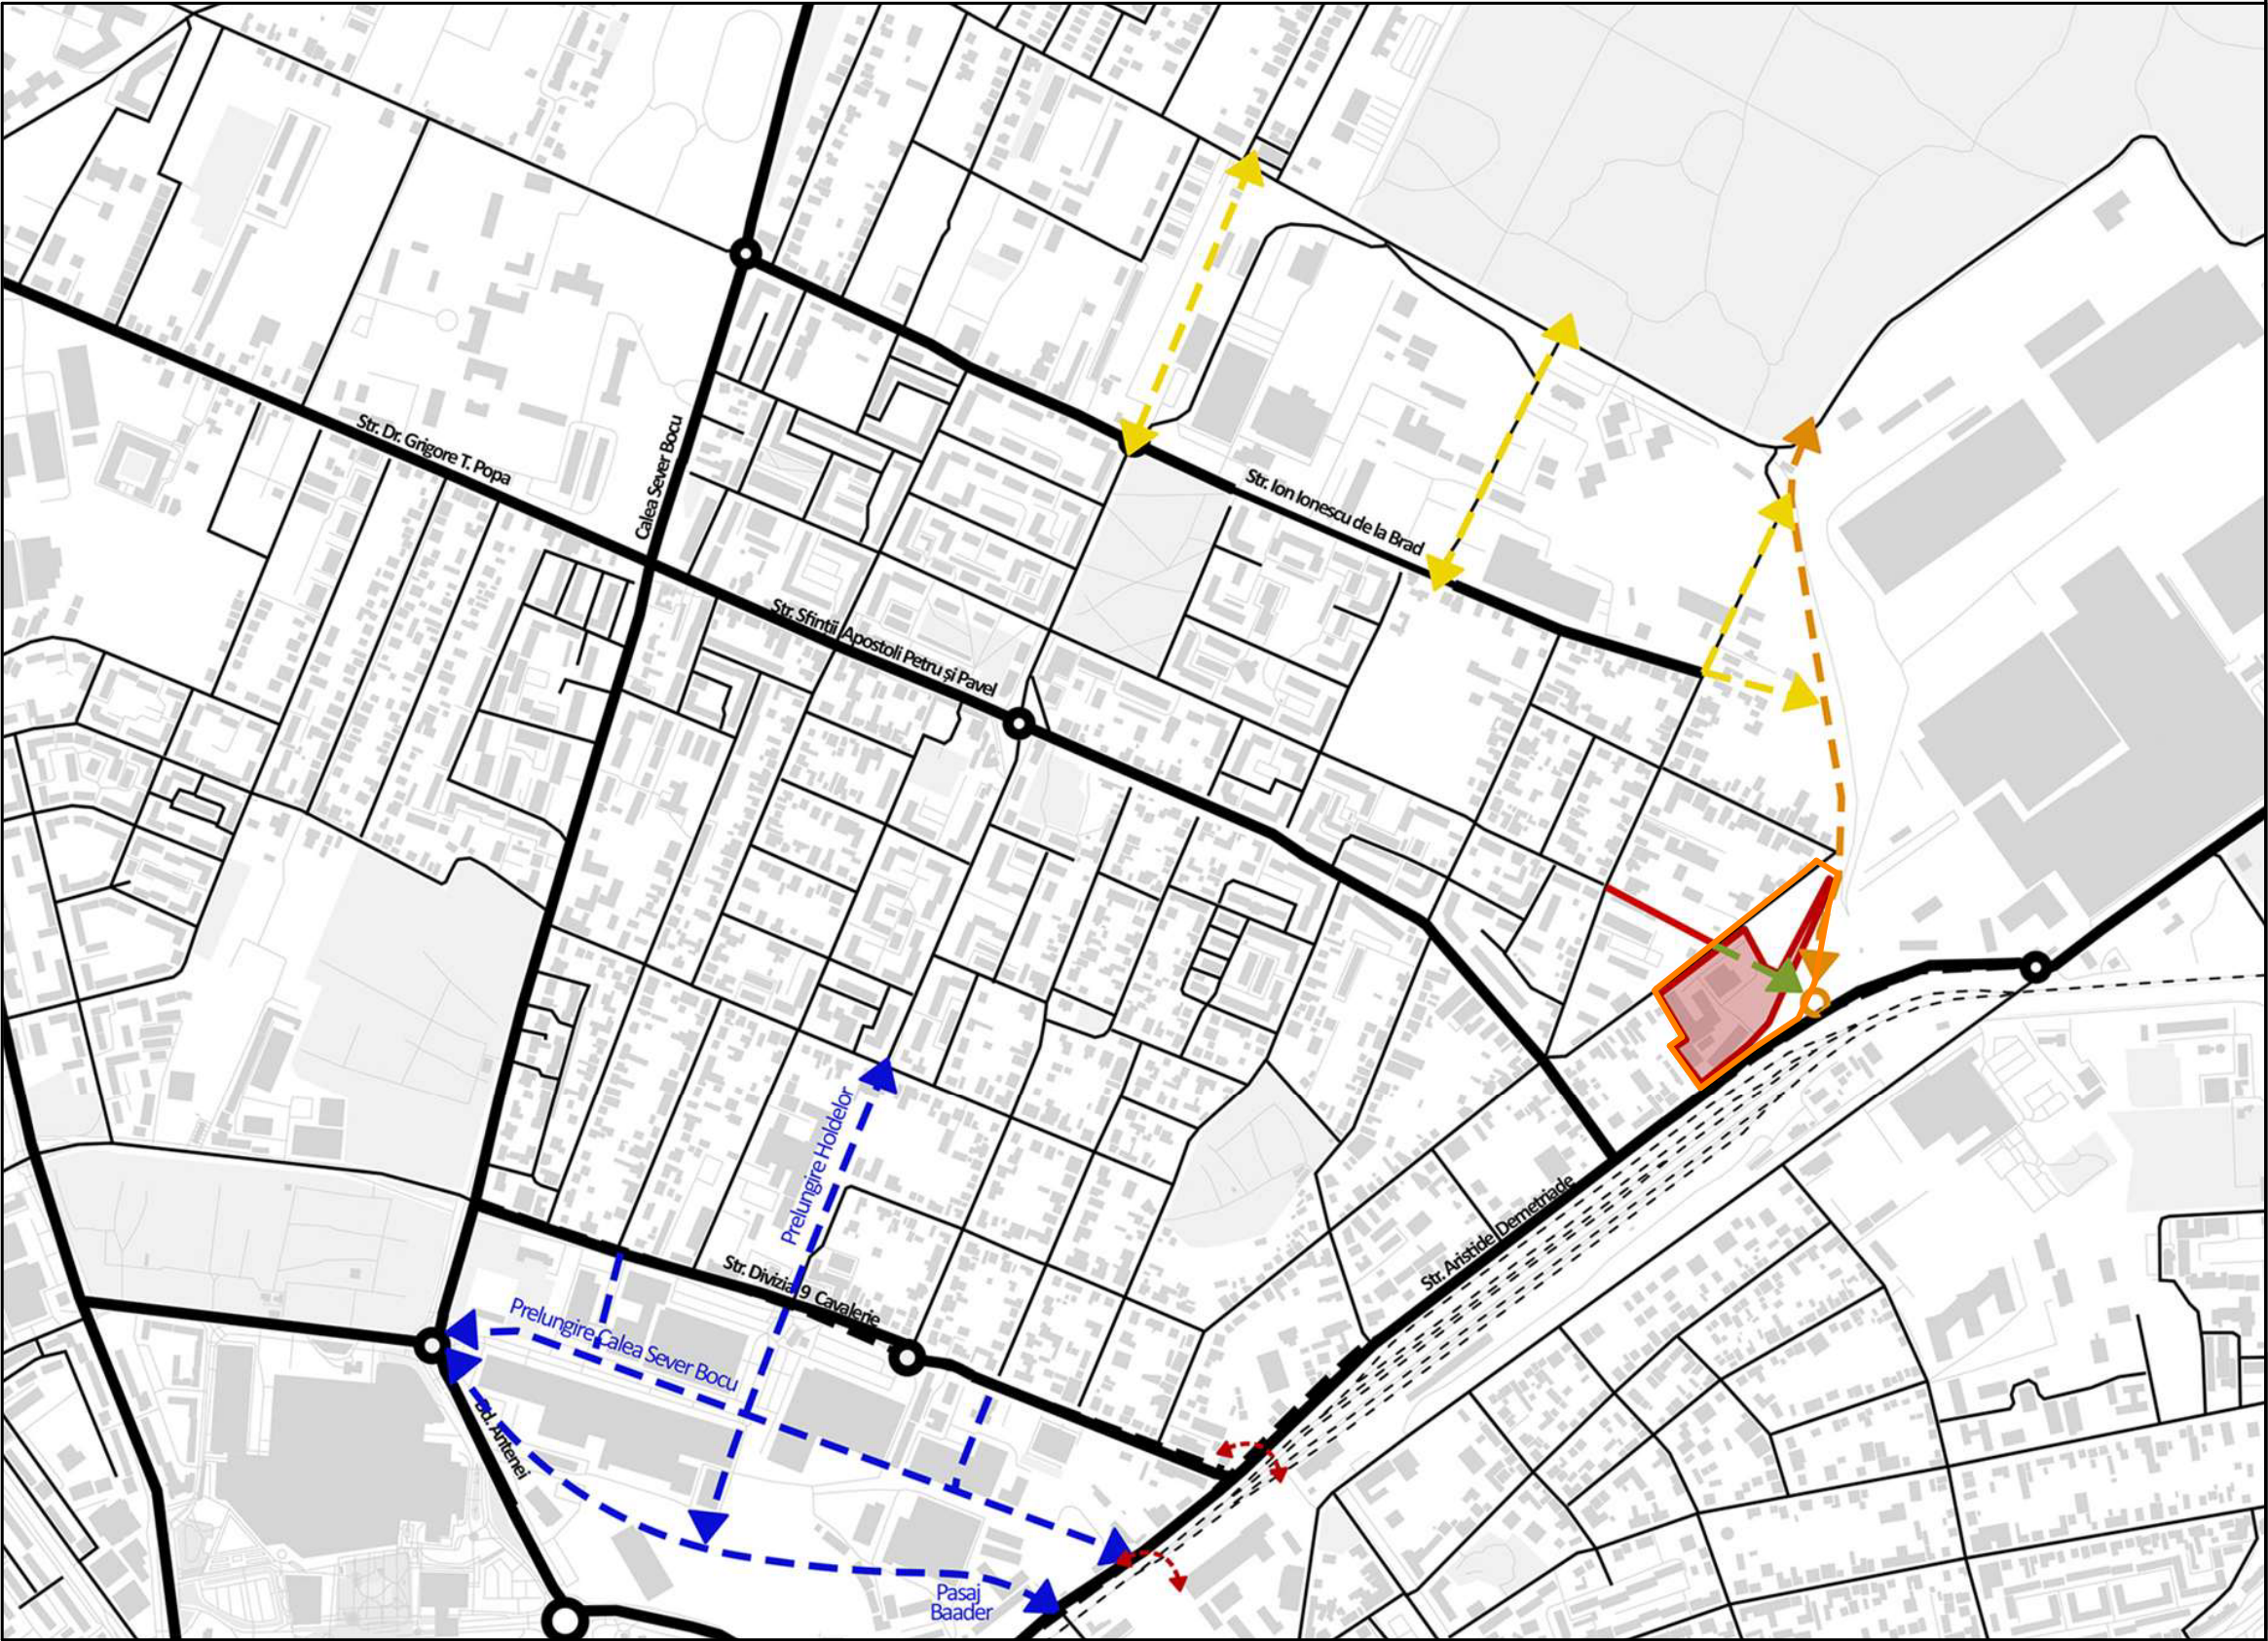

Specialist R.U.R.	arh. Răzvan Negrișanu			Referat / Expertiza Nr. / Data	
Verificator/expert	Nume	Semnătura	Cerința		
	S.C. RD Sign S.R.L. Timisoara, Str. Vulturilor nr. 14 Reg. Com. J35/4590/1992 C.U.I. 3981516 Tel. 40/0722624862 E-mail: rdsignstudio@gmail.com		Beneficiar: Bălaș Alexandru S.C. RECON SA TIMISOARA S.R.L. Amplasament: str. Aristide Demetriade nr. 30, CF nr 403872, Timișoara		Proiect nr.: 449/PAD/2025
	Nume	Semnătura	Scara:	Denumire:	Faza:
Șef proiect	arh. Răzvan Negrișanu		-	Masterplan pentru restructurarea urbană a zonei Demetriade	Restructurare urbană
Proiectat	arh. Răzvan Negrișanu				
	arh. Ardelean Alexandru		Data: 9/24/2025	Titlu planșă: Strazi propuse	Planșa nr.: P.10
Desenat	arh. Ardelean Alexandru				