


- PLAN SITUAȚIE PROPUȘ -

Sc 1:500

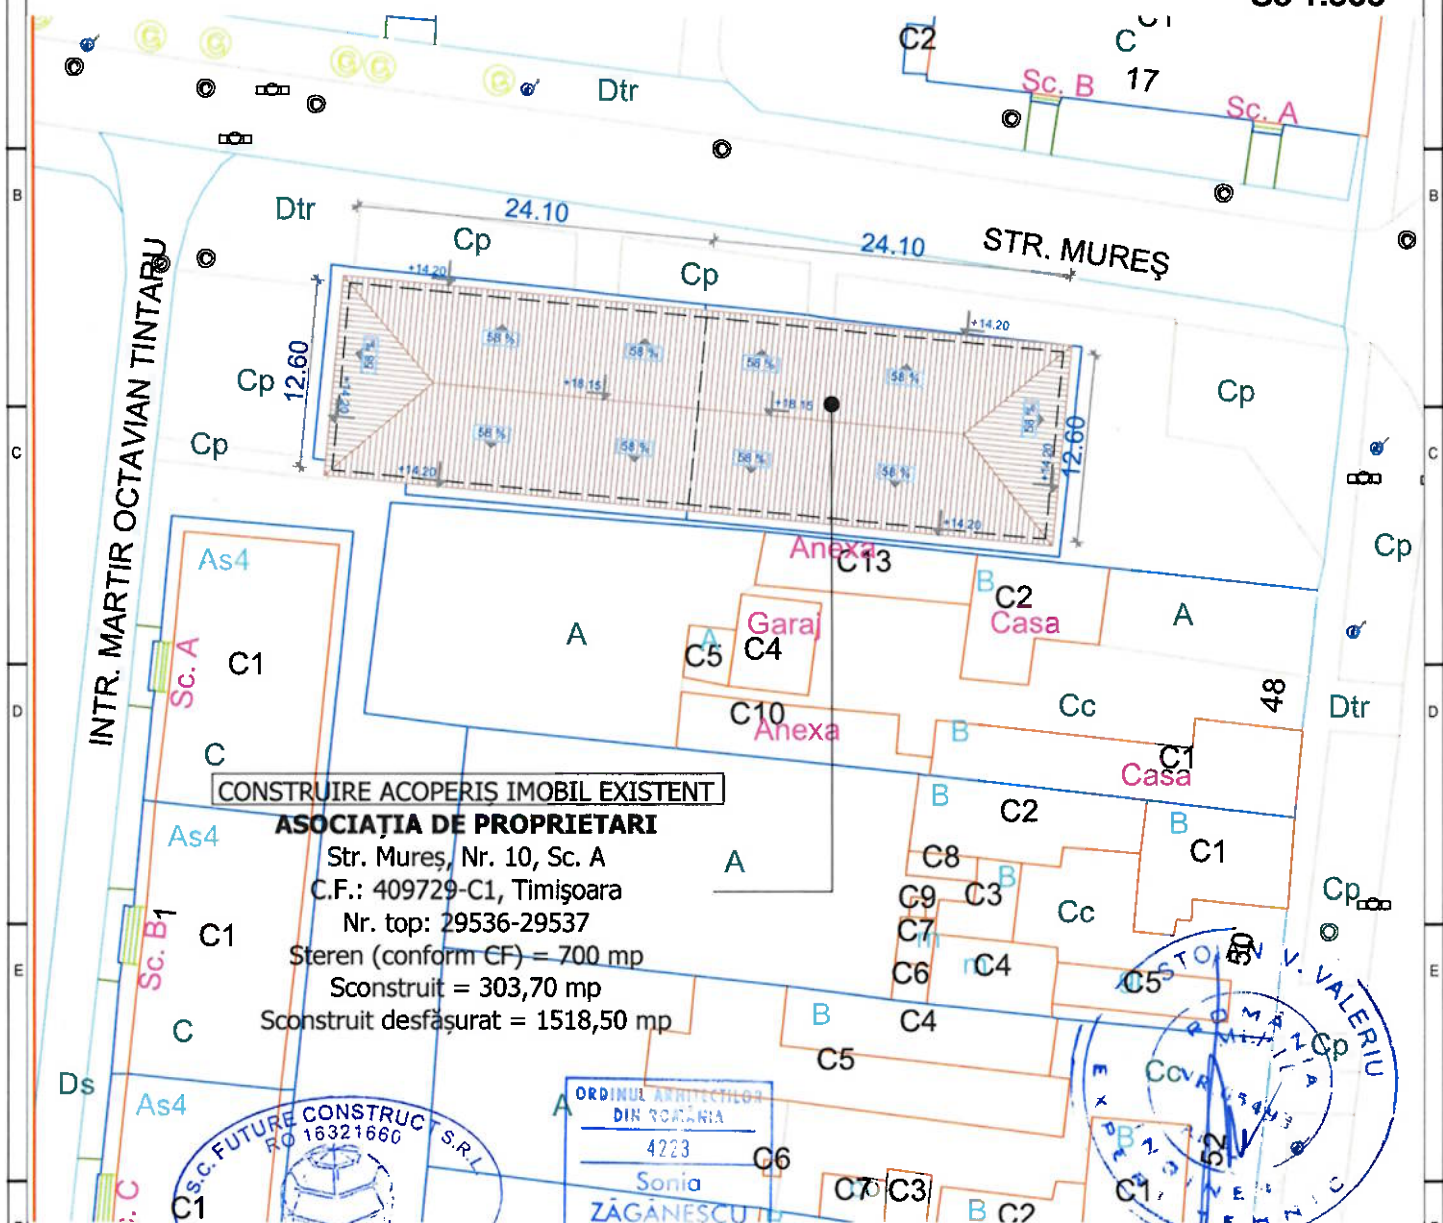

CONSTRUIRE ACOPERIS IMOBIL EXISTENT

ASOCIAȚIA DE PROPRIETARI

Str. Mureș, Nr. 10, Sc. A



C.F.: 409729-C1, Timișoara

Nr. top: 29536-29537

Steren (conform CF) = 700 mp

Sconstruit = 303,70 mp


Sconstruit desfășurat = 1518,50 mp

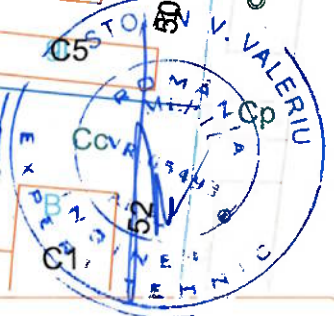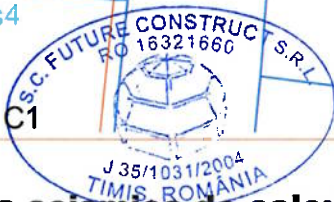

REGIM TEHNIC:

1. Zona seismică de calcul cu $a_g = 0,20g$, $T_c = 0,7$ sec conform P100-1/2013;
2. Clasa de importanță "II";
3. Categoria de importanță "C" - Conform HG nr.766/1997;
4. Verificarea documentației conform Ordinului MLPAT 77/N/1996 se va face în domeniul de verificare A.

JUDEȚUL TIMIȘ
PRIMĂRIA MUNICIPIULUI
TIMIȘOARA

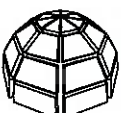Verificator, Expert:	NUME	SEMNATURA	CERINȚA	REFERAT / EXPERTIZA NR. / DATA	IZAT SPRE NESCHIMBARE
Verificator:					Nr. de autorizare: 605
Expert:					Nr. 05-03-2025
S. C. FUTURE CONSTRUCT S. R. L.  DUMBRĂVIȚA, STR. LUCEAFĂRULUI Nr. 22 TEL. 0745.029.057 contact@futureconstruct.ro, future_construct2004@yahoo.com, C.I.F. RO 16321660, J35 / 1031 / 2004				Beneficiar: ASOCIAȚIA DE PROPRIETARI Denumire proiect: "CONSTRUIRE ACOPERIȘ TIP ȘARPANTĂ LA BLOC DE LOCUINȚE EXISTENT" Amplasament: Str. Mureș, Nr. 10, Sc. A, TIMIȘOARA, Jud. TIMIȘ	
Proiectat:	Arh. Zăgănescu Sonia		SCARA 1:500	Denumire planșă: PLAN SITUAȚIE PROPUȘ PLANSA 2.2	
Desenat:	Tehn. Matei Ozana				
Verificat:	Ing. Matei Florin		03. 2025		

P. R. N. R.
06 / 03 /
2025

FAZA
D.T.A.C.