109

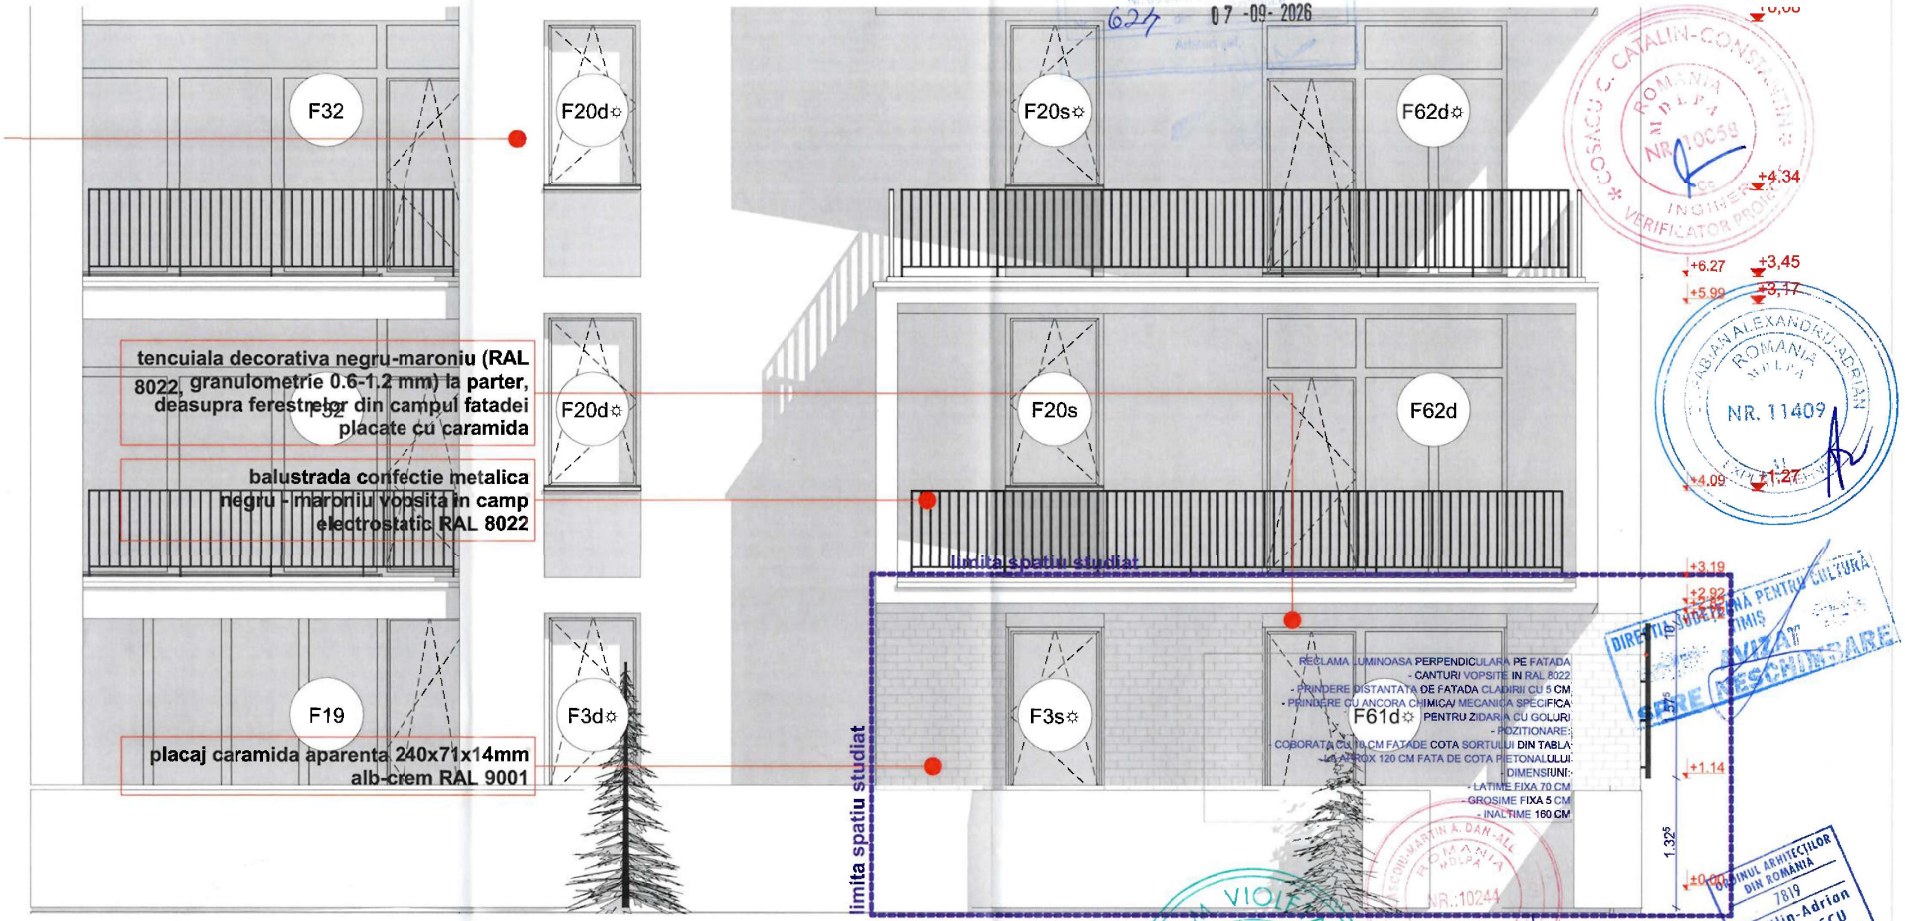


624 07 -09- 2026

| | | | |
|---|---|---|---|
| PROIECTANT DE SPECIALITATE: | | MANAGEMENT DE PROIECT: s. c. Mulberry Development s. r. l. | FAZA: DTAC / PTH |
| mulberry DEVELOPMENT s. c. Mulberry Development s. r. l. B-dul. Take Ionescu, nr. 46 c, et. P, ap. p.6, TIMIȘOARA E-mail: catalin.gavrilescu@mulberry-development.ro | | BENEFICIAR: [redacted] CHIRIAS | NR.PROIECT: 29/ 2026 |
| | | AMPLASAMENT: str. Splaiul Protopop Meletie Draghici, nr. 4, scara C, etaj P, ap. SAD 7, Timisoara, jud. Timis | |
| SPECIFICATIE / NUME / SEMNATURA / SCARA | | PROIECT: Modificări interioare și amenajare spațiu pentru alimentație publică (bar, cafenea), amplasare reclama pe latură, fără intervenții structurale. | NR.PLANȘA: 08 |
| ȘEF PROIECT: arh. CATALIN GAVRILESCU | 1:50 | PLANȘA: FATADA SUD PROPUSA | INDEX: 2 |
| PROIECTAT: arh. CATALIN GAVRILESCU | DATA 03.2026 | | |
| DESENAT: arh. CATALIN GAVRILESCU | | | |

Data: 11.03.2026