

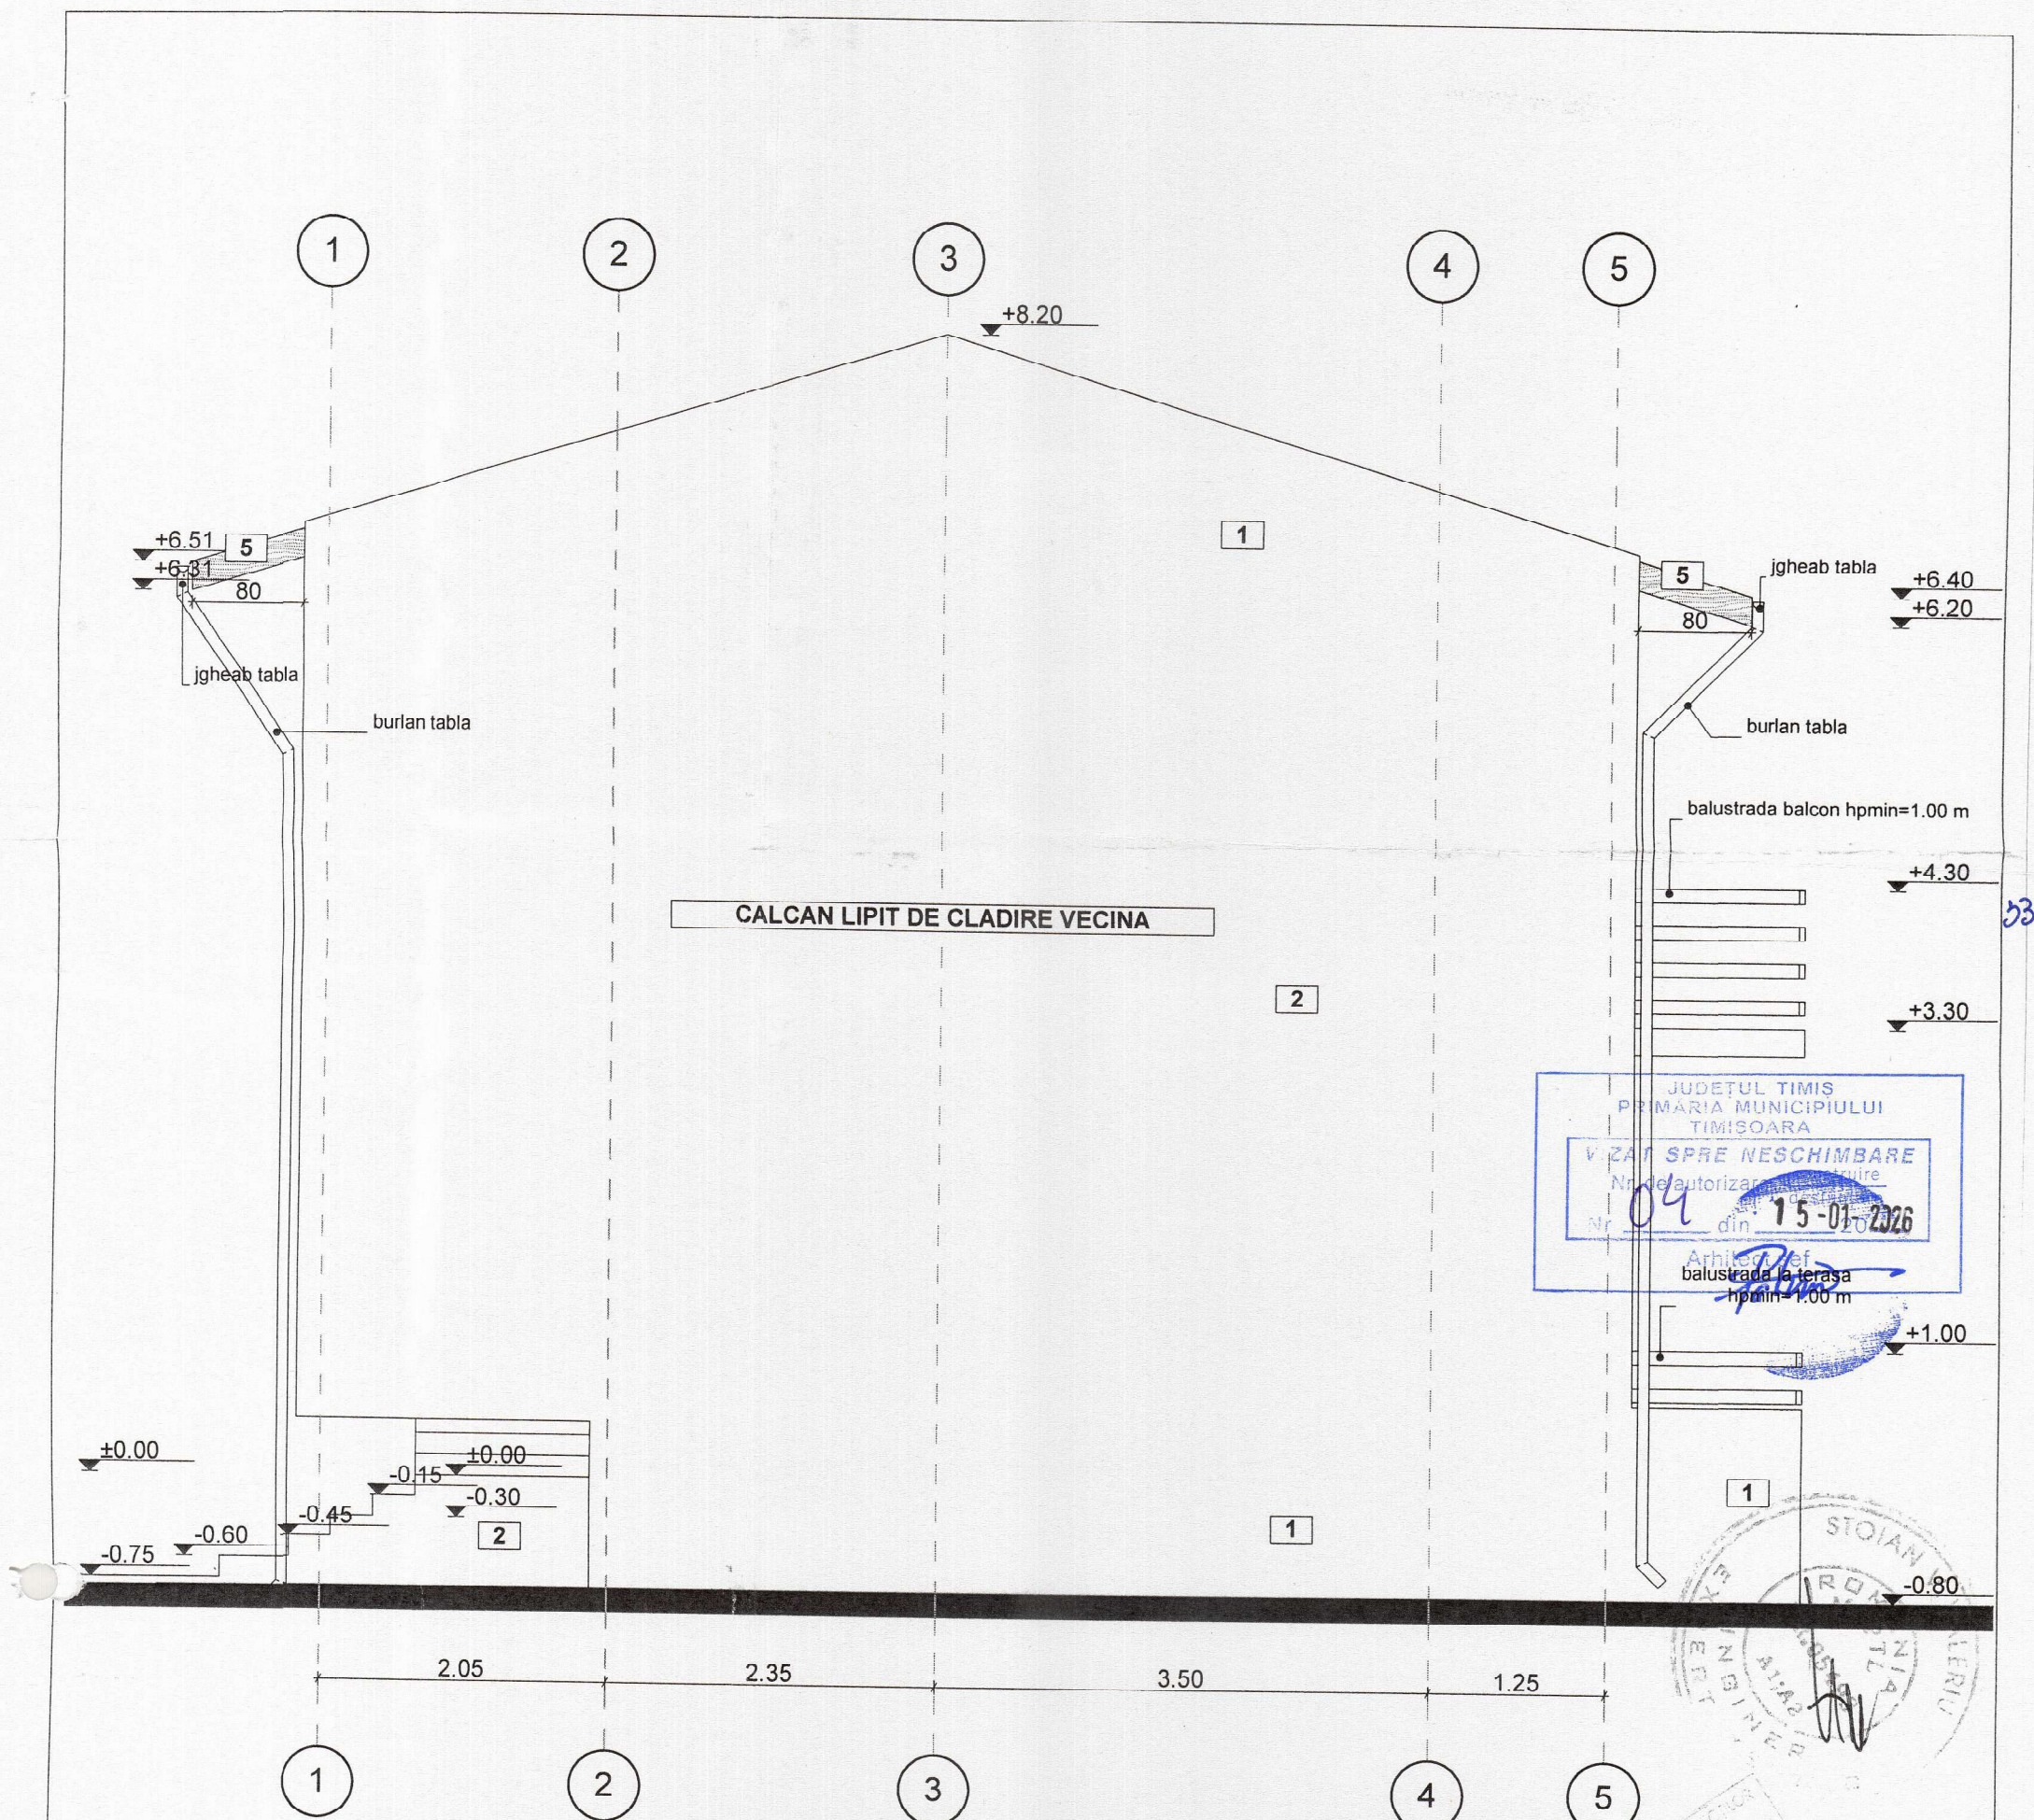


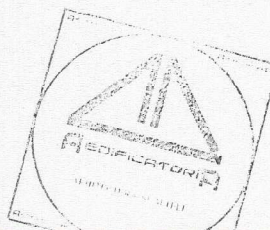

1. Tencuieli exterioare culoare crem inchis cod RAL 1000
2. Tencuieli exterioare culoare alb cod RAL 9003
3. Tamplarie PVC sau lemn cu geam termopan profil maro
4. Invelitoare tigla ceramica maro inchis
5. Pазie lemn vopsit negru
6. Tencuieli exterioare culoare gri inchis cod RAL 9004

JUDETUL TIMIS
PRIMARIA MUNICIPIULUI
TIMISOARA
VIZAT SPRE NESCHIMBARE
Nr. de autorizatie: 15-01-2026
din 17 APR 2014
Arhitect Sef

ORDINUL DE AUTORIZATIE
DIN TIMISOARA
1543
Adrian
GLONT
Arhitect
cu drept de semnatura

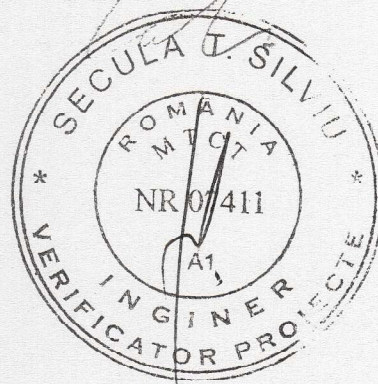

DESENELE ALATURATE CAT SI SPECIFICATIILE, IDEILE, AMENAJARILE SUNT SI VOR RAMANE PROPRIETATE A ARHITECTULUI. NICI O PARTE A ACESTORA NU VA FI REPRODUSA, COPIATA, ADAPTATA, DEZVALUITA, SAU DISTRIBUITA ALTORA, VANDUTA, PUBLICATA SAU FOLOSITA FARA CONSIMTAMANTUL SCRIS ANTERIOR SI COMPENSAREA ADECVATA A ARHITECTULUI. CONTACTUL VIZUAL CU DESENELE ALATURATE CONSTITUIE DOVADA DEFINITIVA SI IREVOCABILA A ACCEPTARII ACESTOR RESTRICTII.			
Expert			
Verificator			
Nume	Semnatura	Cerinta	Referat/Expertiza/NR./Data
S.C. AEDIFICATORIA S.R.L. Str. Intrarea Doinei nr. 23, ap. 21, Timisoara tel. 0356 463 036 fax 0256 220210			
Beneficiar			
pr.nr.	52/2013		
Specificatie	Nume	Semnatura	Scara:
Sef Proiect:	Arh. GLONT ADRIAN		1:50
Proiectant:	arh. Loredana Rusu		Data:
Desenat:	arh. Loredana Rusu		11.2013
proiect : CONSTRUIRE CASA FAMILIALA IN REGIM Dp+P+1E CU GARAJ INGLOBAT amplasament : LOC.TIMISOARA, STR. TRAIAN VUIA C.F.413590 NR.TOP.413590 Fatada laterala stanga			
faza:	d.t.a.c.		
pl.	13/A		