


Extras harta Google




Modificare PUZ aprobat prin HCL 418/30.09.2008, pe trenurile inscrise in CF nr. 456966 si CF nr.456967 Timisoara
 Timisoara, Str. Aurel Pop, C.F.nr.456966 si C.F.nr.456967

Extras PUG in lucru

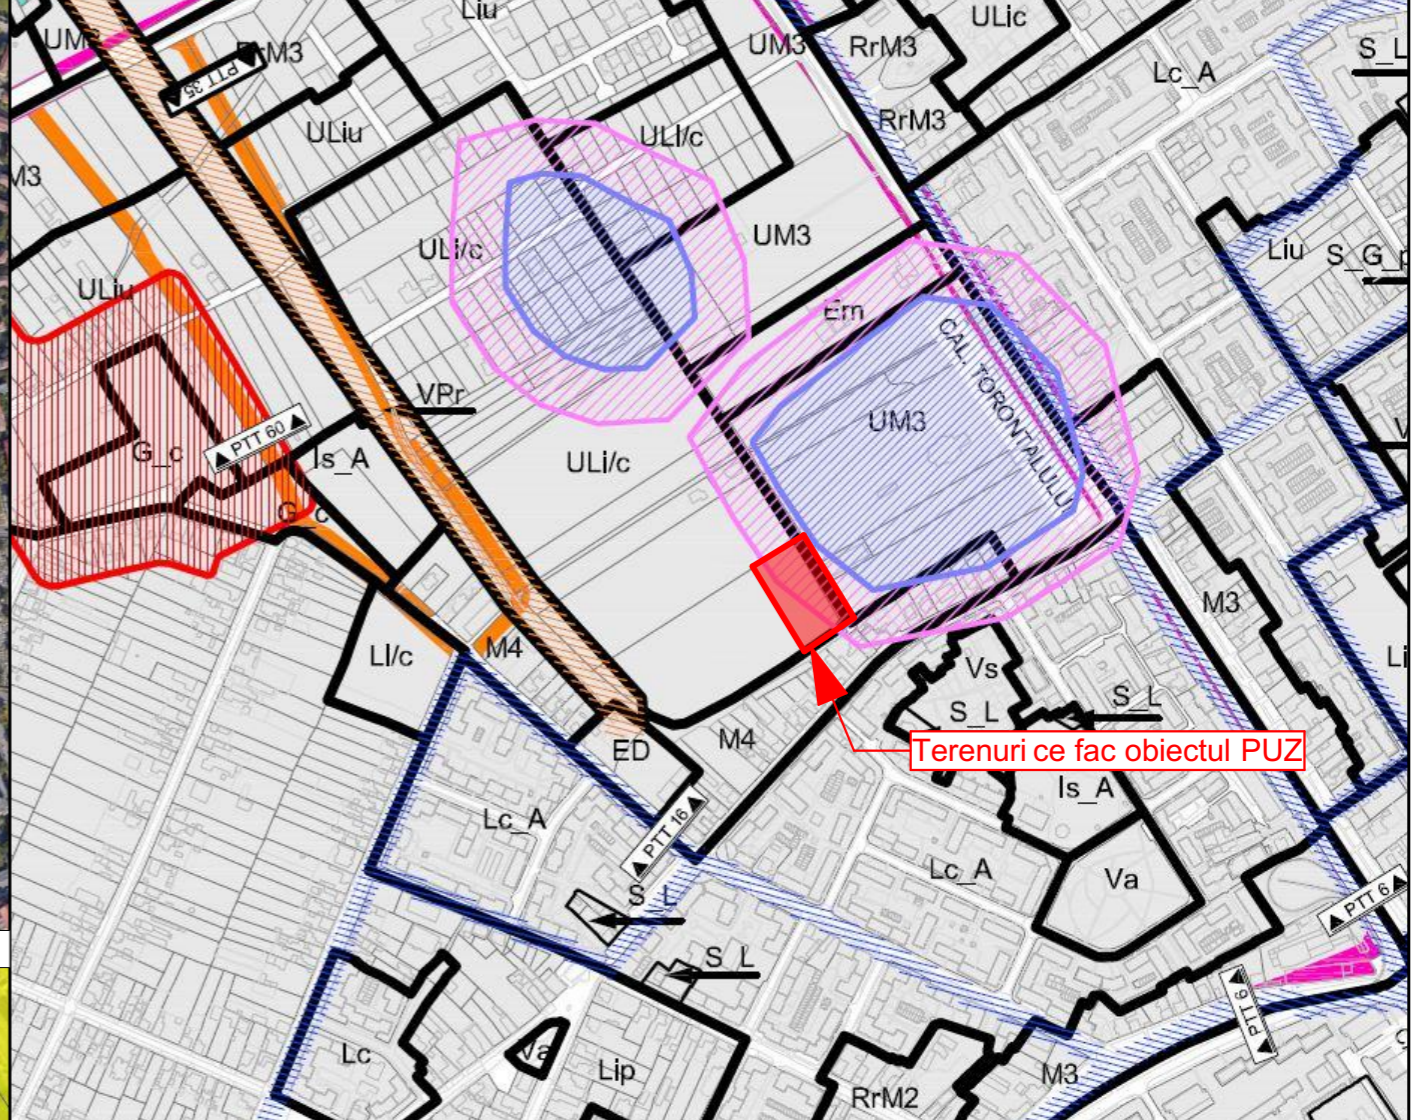

Extras geoportal ANCP

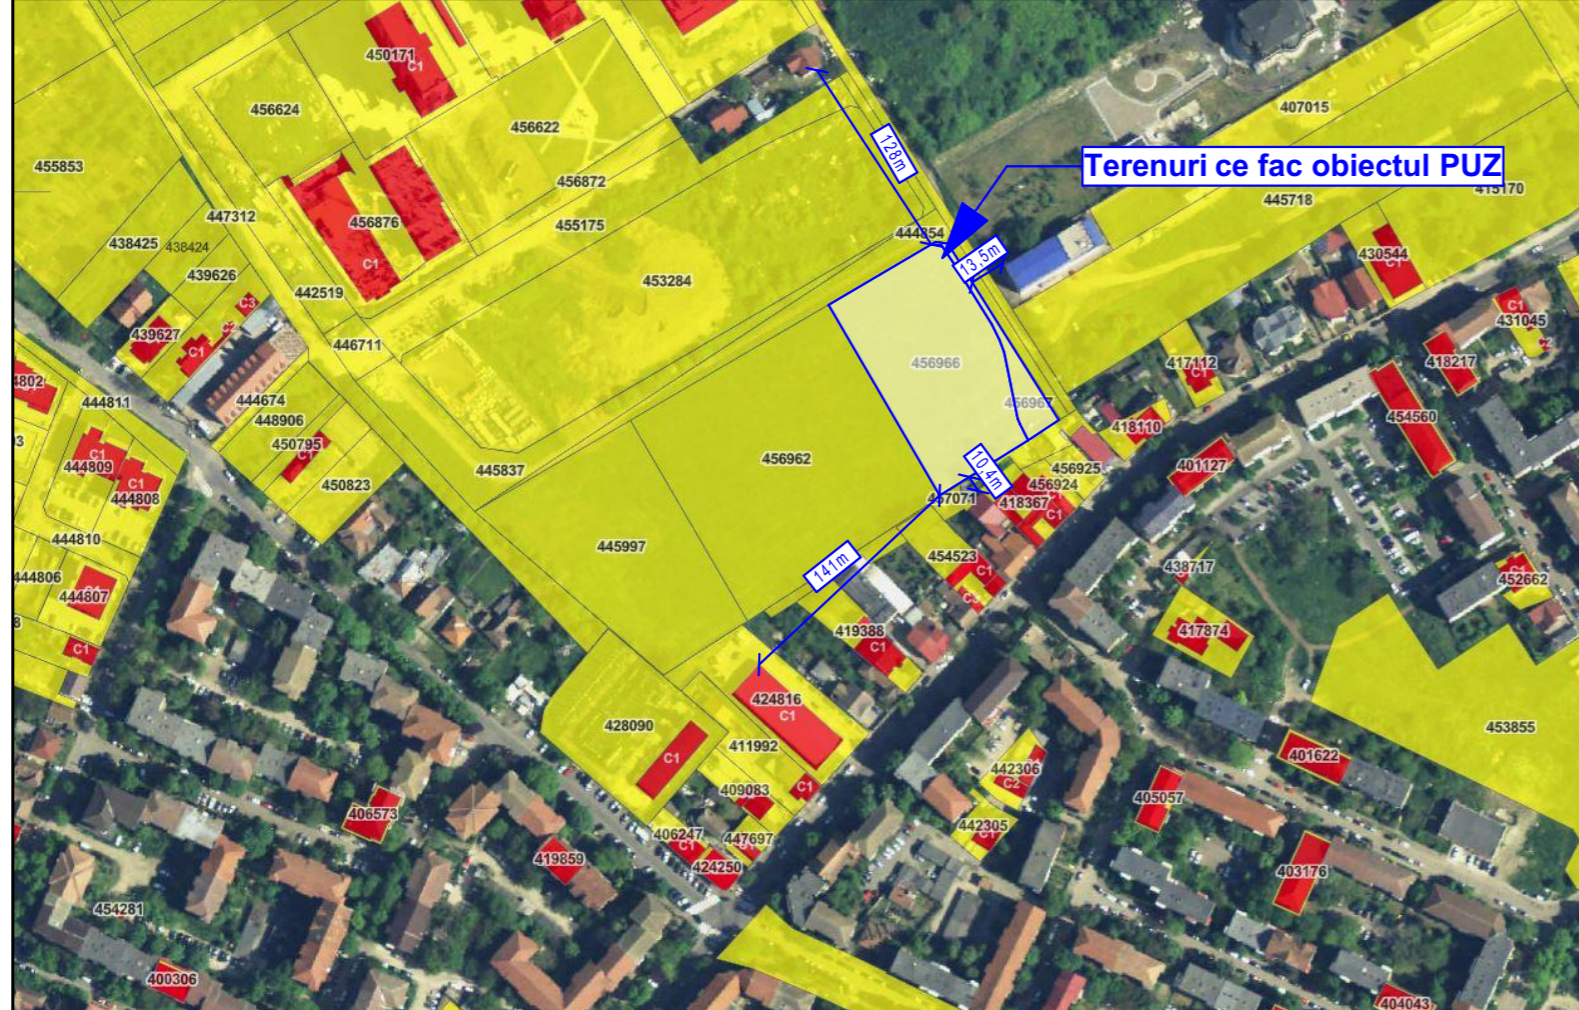

UM3	ZONĂ MIXTĂ CU REGIM DE CONSTRUIRE DESCHIS, ADIACENTĂ PRINCIPALELOR ARTERE DE TRAFIC	M4	ZONĂ MIXTĂ CU REGIM DE CONSTRUIRE DESCHIS, ADIACENTĂ ARTERELOR DE IMPORTANȚĂ LOCALĂ
ULi/c	ZONĂ DE LOCUINȚE CU REGIM REDUS DE ÎNĂLȚIME-INDIVIDUALE ȘI COLECTIVE MICI		
	ZONĂ INTRAVILAN		ZONĂ PROTEJATĂ / DE PROTECȚIE A SITURILOR ARHEOLOGICE
	ZONĂ DE PROTECȚIE A LINIILOR DE ÎNĂLȚĂ TENSIUNE 110KV + 220 KV		ZONĂ DE PROTECȚIE/SIGURANȚĂ A MAGISTRALELOR DE APĂ

rd sign

RUR
Răzvan Gabriel M. NEGRÎȘANU
arhitect-urbanist
Dz E

ORDINUL ARHITECTILOR DIN ROMÂNIA
5070
Răzvan Gabriel NEGRÎȘANU
Arhitect
cu drept de semnătură

ORDINUL ARHITECTILOR DIN ROMÂNIA
5069
Daniela Luciana NEGRÎȘANU
Arhitect
cu drept de semnătură

Specialist R.U.R.	arh. Răzvan Negrișanu			Referat / Expertiza Nr. / Data	
Verificator/expert	Nume	Semnătura	Cerința	Beneficiar: SDK URBAN REAL ESTATE DEVELOPMENT SRL	Proiect nr.: 457/MBP/2025
	S.C. RD Sign S.R.L. Timisoara, Str. Vulturilor nr. 14 Reg. Com. J35/4590/1992 C.U.I. 3981516 Tel. 40/0722624862 E-mail: rdsignstudio@gmail.com			Amplasament: Timisoara, Str. Aurel Pop, C.F.nr.456966 si C.F.nr.456967	
Șef proiect	arh. Răzvan Negrișanu		Scara:	Denumire: Modificare PUZ aprobat prin HCL 418/30.09.2008, pe trenurile inscrise in CF nr. 456966 si CF nr.456967 Timisoara	Faza: P.U.Z.
Verificator intern	arh. Daniela Negrișanu				
Proiectat	arh. Daniela Negrișanu		Data:	Titlu planșă: Incadrare in teritoriu	Planșa nr.: U01
Desenat	arh. Ioana Rebeca Faur		28/01/2026		A3