
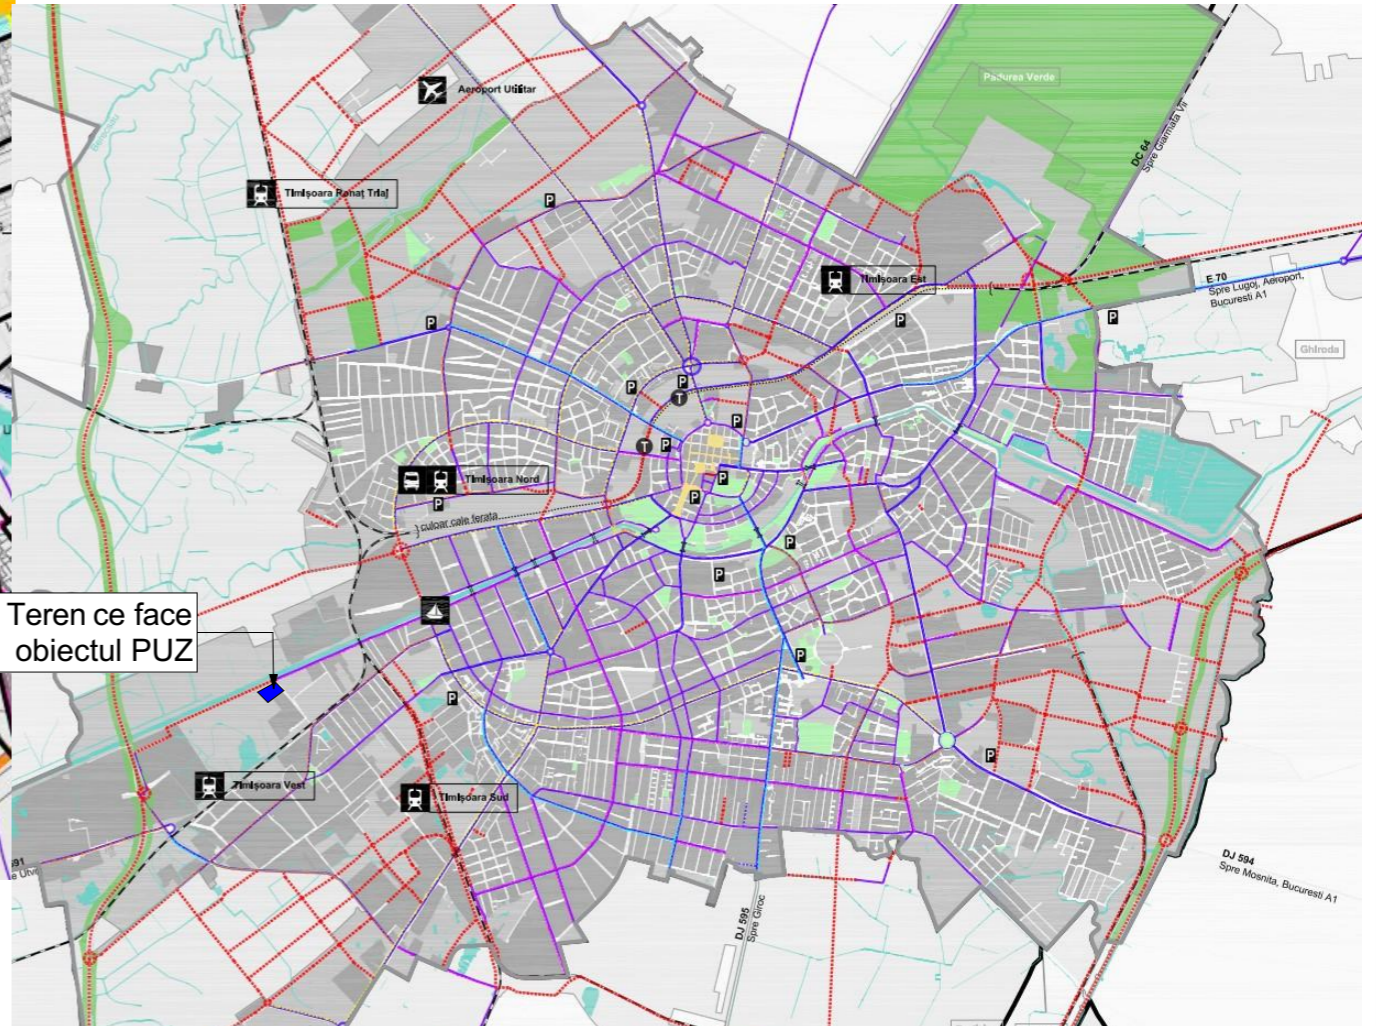


# Construire hala de productie circuite imprimate si imprejmuire teren

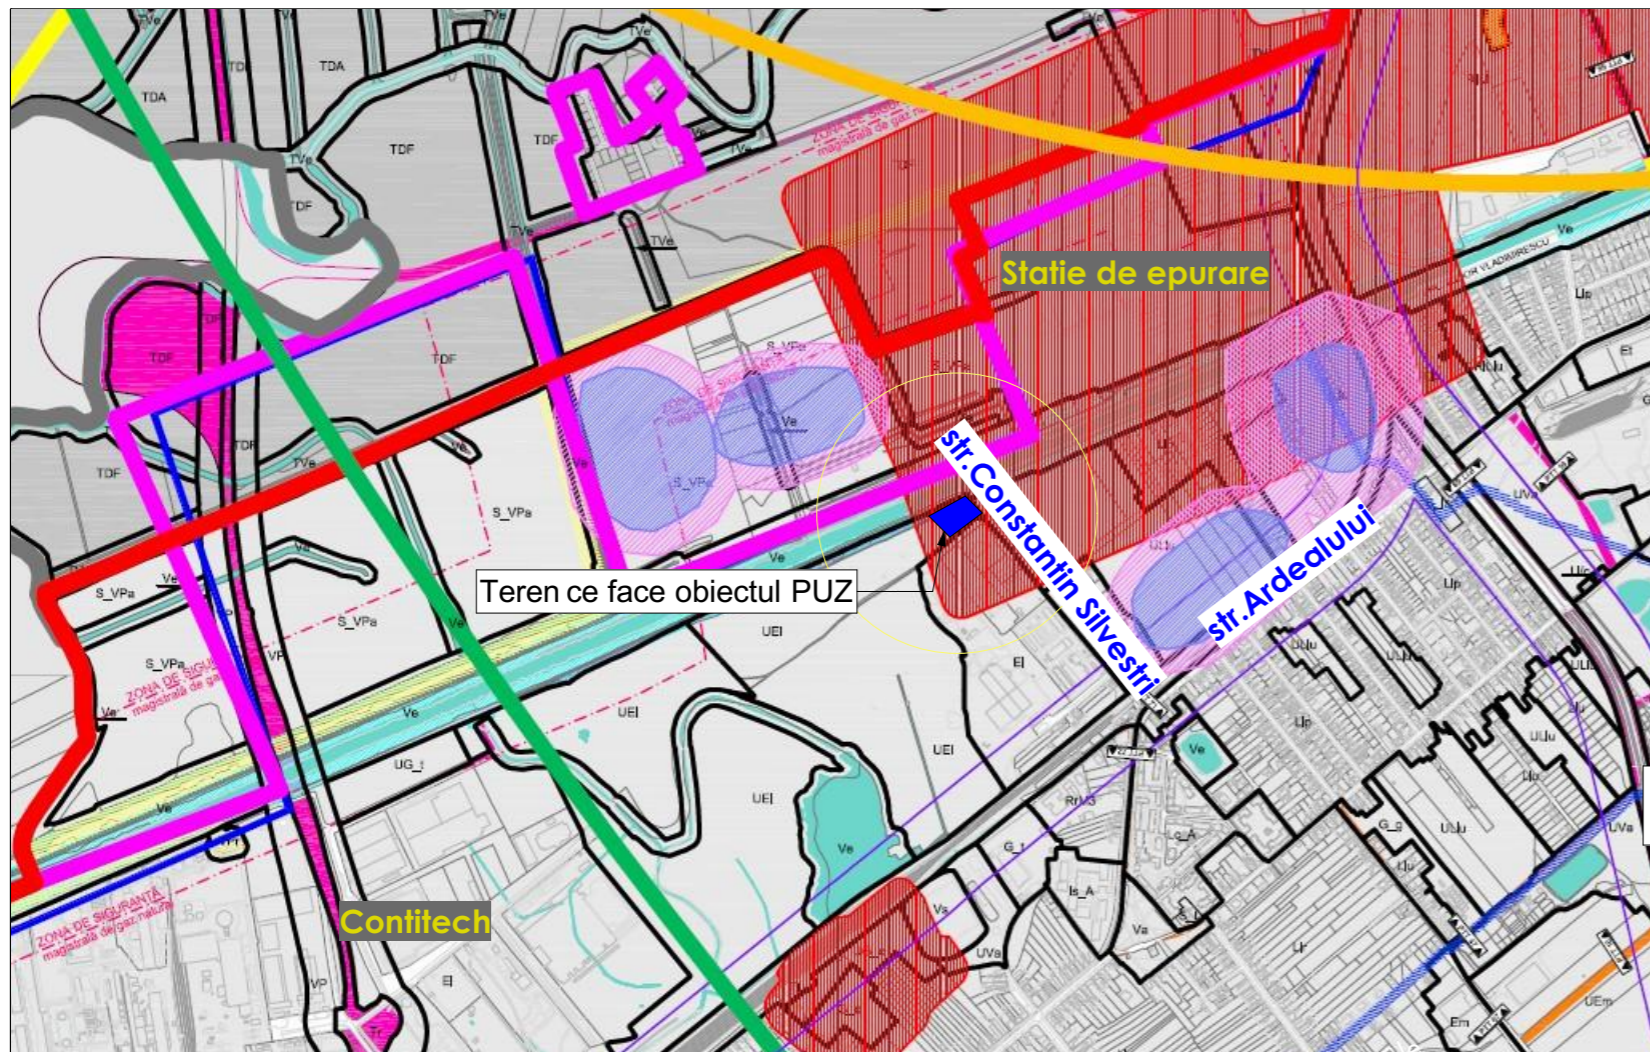

- ARTERA MAJORA  
4 benzi de circulatie
- ARTERA MAJORA  
2 benzi de circulatie
- EXTINDERE ARTERA MAJORA  
de la 2 benzi de circulatie la 4 benzi de circulatie
- EXTINDERE ARTERA MAJORA  
de la 4 benzi de circulatie la 4 benzi de circulatie  
si benzi pentru transport public dedicat
- MODIFICARE PROFIL  
2 benzi cu profil schimbat
- MODIFICARE PROFIL  
4 benzi cu profil schimbat
- PROPUNERE DE ARTERE NOI DE  
CIRCULATIE

COORDONATOR R.U.R. : arh. Sabin Răciu				
VERIFICATOR	NUME	SEMNATURA	CERINTA	REFERATE / EXPERTIZA NR./DATA
	<b>DID STUDIO S.R.L.</b> J35/1374/2021 CUI 44021501	mun.Timisoara, Jud.Timis 0749389208	SCARA	Beneficiar: <b>DIGITALGATE AMG S.A.</b>
				Amplasament: Județul Timis, mun. Timisoara, str. Constantin Silvestri nr. 15, CF nr. 429786, nr. cad . 429786
SEF PROIECT	NUMELE	SEMENAT	DATA	Proiect nr. 12/2024
PROIECTAT	Arh. Ionascu-Alexandru Diana		2026	Faza P.U.Z.
DESENAT	Arh. Ionascu-Alexandru Diana			Titlu Planșă
				<b>Construire hală de producție circuite imprimate și împrejmuire teren</b>
				<b>INCADRARE IN ZONA</b>
				<b>U01</b>