



Studiu Zgomot
Sursă zgomot: trafic rutier
Indicator noaptea

RUT-Z- L_n -E

Nivel de zgomot
 L_n [dB(A)]

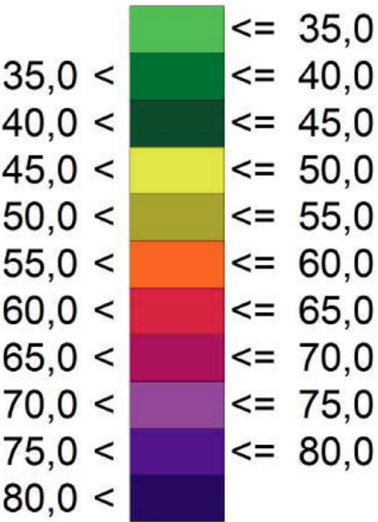

— Contur UTR
—○— Limită de proprietate

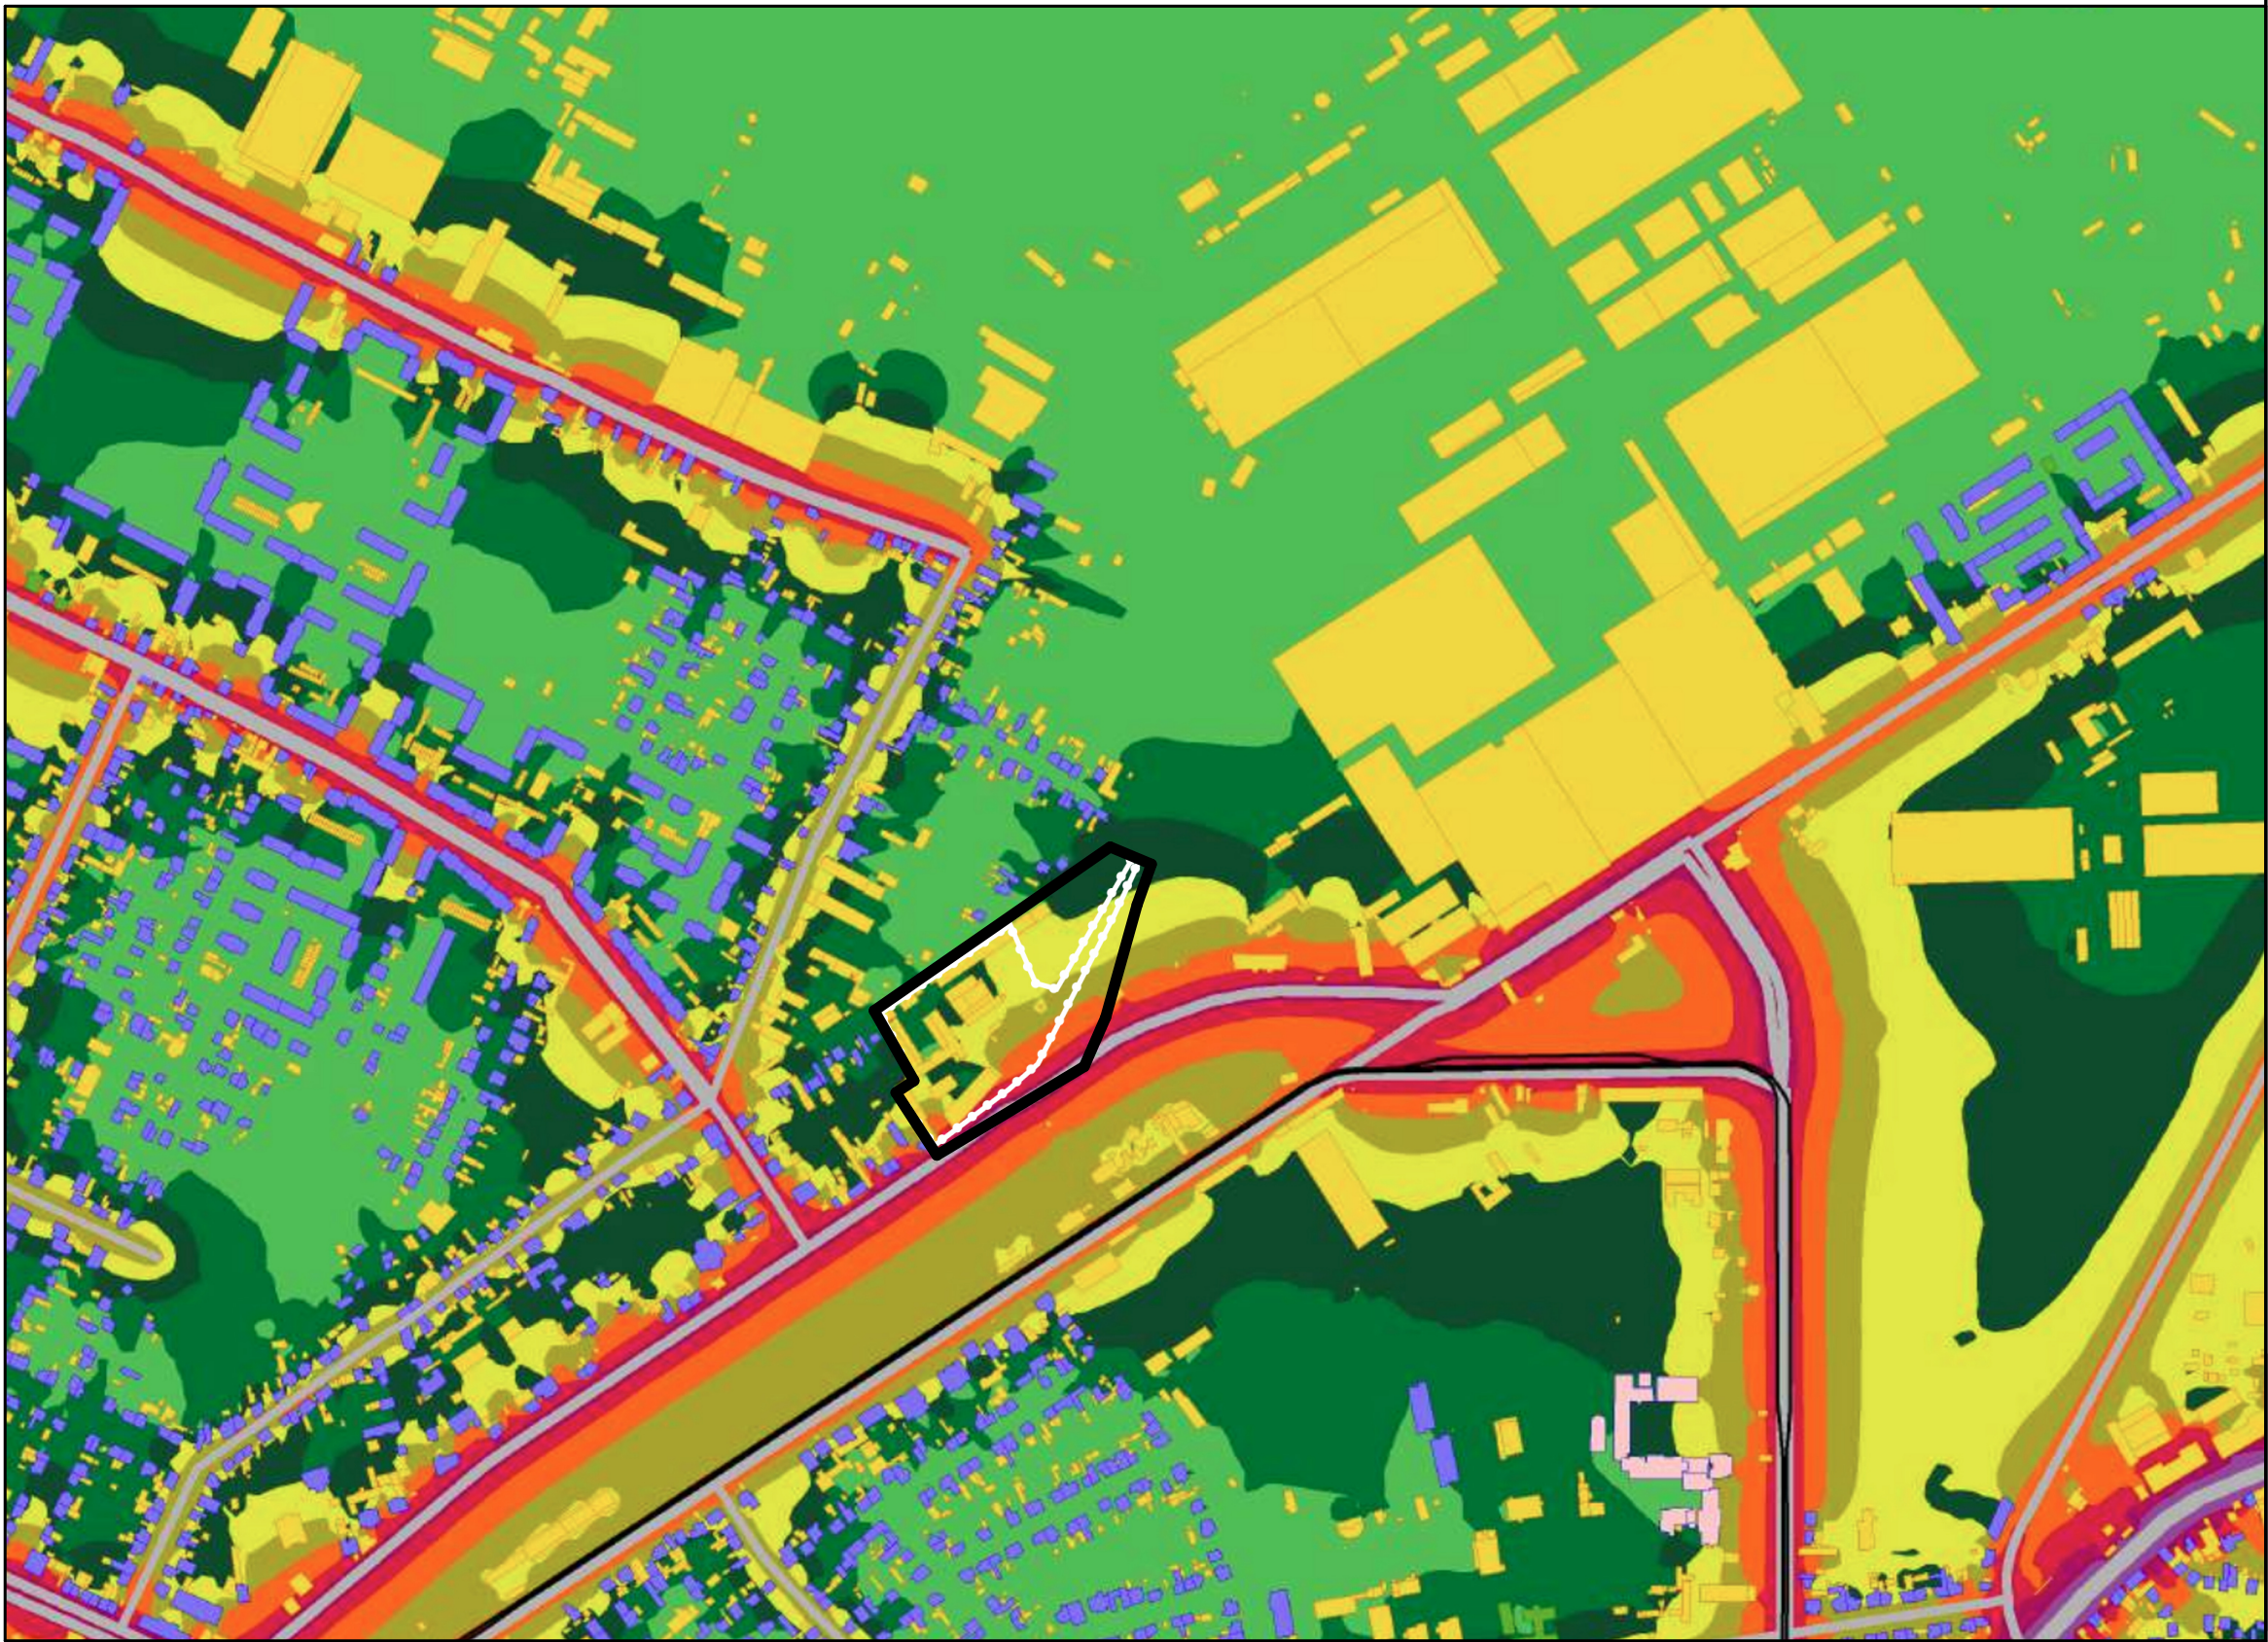

Specialist R.U.R.	arh. Răzvan Negrișanu			Referat / Expertiza Nr. / Data	
Verificator/expert	Nume	Semnătura	Cerința		
	S.C. RD Sign S.R.L. Timisoara, Str. Vulturilor nr. 14 Reg. Com. J35/4590/1992 C.U.I. 3981516 Tel. 40/0722624862 E-mail: rdsignstudio@gmail.com		Beneficiar: Bălaș Alexandru S.C. RECON SA TIMISOARA S.R.L. Amplasament: str. Aristide Demetriade nr. 30, CF nr 403872, Timișoara		Proiect nr.: 449/PAD/2025
	Nume	Semnătura	Scara:	Denumire:	
Șef proiect	arh. Răzvan Negrișanu		-	Masterplan pentru restructurarea urbană a zonei Demetriade	
Proiectat	arh. Răzvan Negrișanu				
Desenat	arh. Ardelean Alexandru		Data: 9/24/2025	Titlu planșă: Zgomot noaptea	
	arh. Ardelean Alexandru			Planșa nr.: P.33	