



PLAN URBANISTIC ZONAL

STAȚIE CARBURANȚI; AMPLASARE TOTEM ȘI REALIZARE ACCESURI


PARCELA CF 449315-TIMIȘOARA

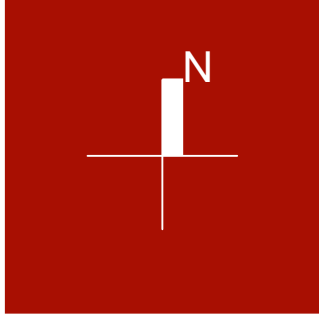

PTT1 - B-dul. Liviu Rebreanu

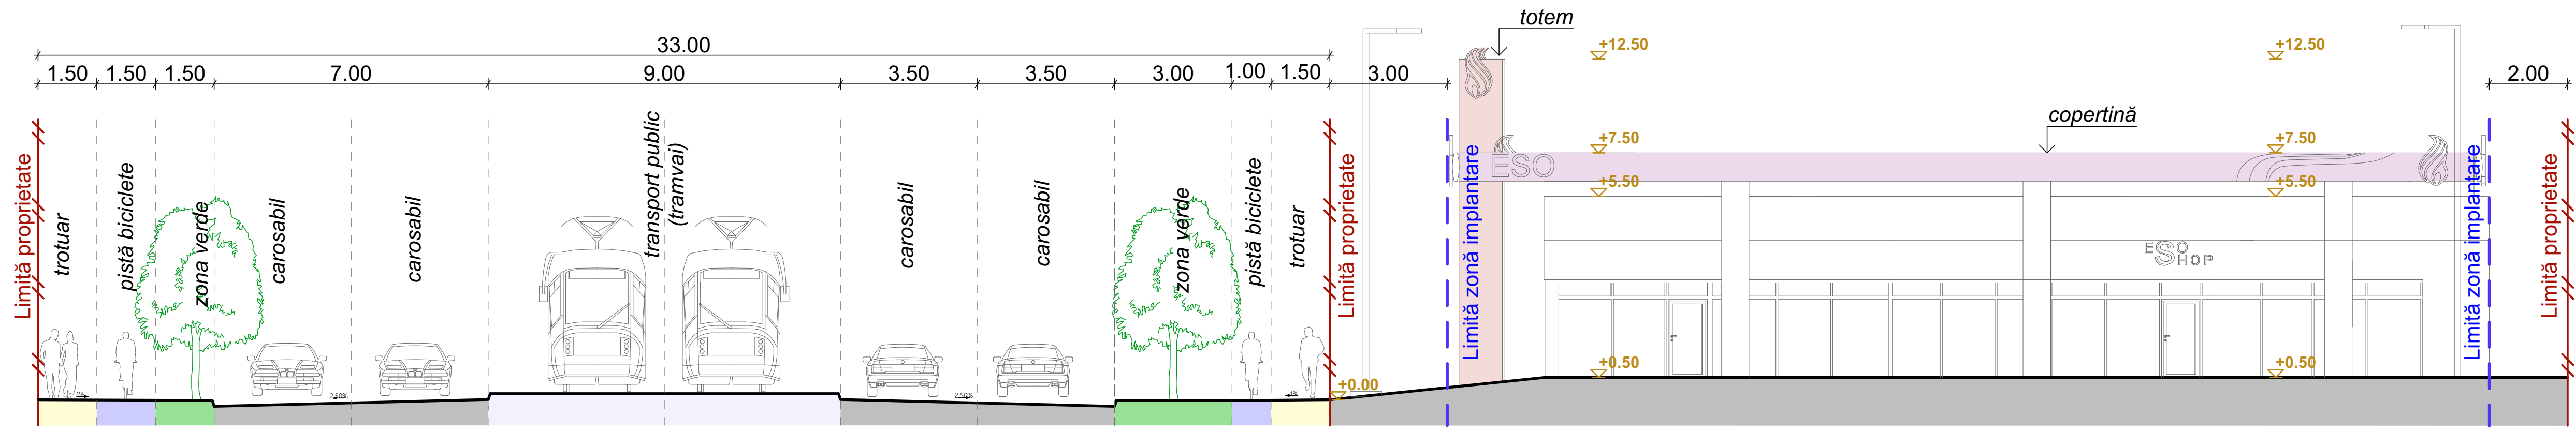

PTT2

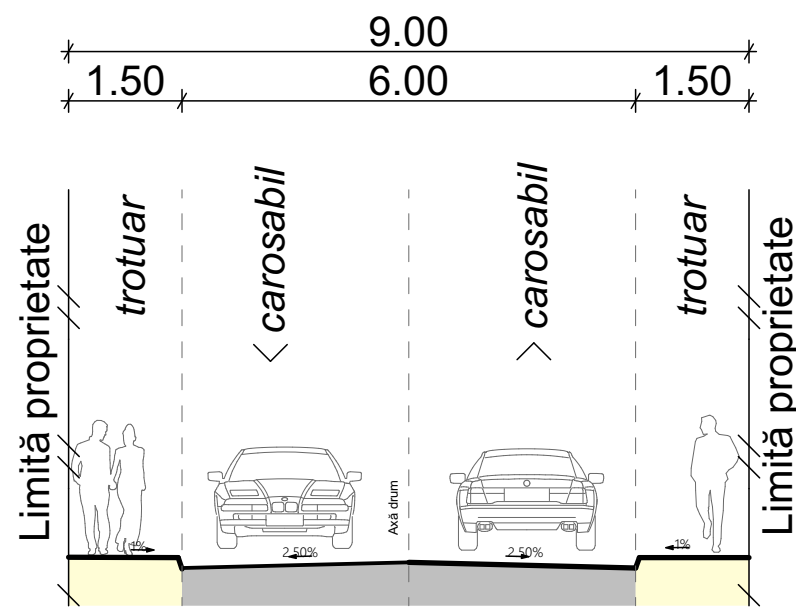

ACEST PROIECT ȘI INFORMAȚIILE CUPRINSE ÎN EL NU POT FI COPIATE, REPRODUSE SAU UTILIZATE, PARȚIAL SAU ÎN ÎNTREGIME DEȚACĂT CU ACORDUL SCRIS AL S.C. SIGN A S.R.L. ȘI NU VOR FI FOLOSITE ÎN ALT SCOP DECAT CEL PENTRU CARE AU FOST ELABORATE.

| | | | |
|--|---------------------------------------|---|---|
| | | BENEFICIAR: S.C. ESO PETROL S.R.L. LOC. CONSTR.: Bdul. Liviu Rebreanu, nr. 167,169, Timișoara CF nr. 449315-Timișoara | FAZA P.U.Z. |
| SEF PROIECT: arh. DANIEL STĂMORĂAN PROIECTAT: arh. DANIEL STĂMORĂAN arh. MIHAELA BOLDOR INTOCMIT: arh. MIHAELA BOLDOR DESENAT: arh. MIHAELA BOLDOR | SCĂRA 1:100 DATA MAI 2025 | PROIECT: ELABORARE PUZ STAȚIE CARBURANȚI; AMPLASARE TOTEM ȘI REALIZARE ACCESURI OBIECT: STAȚIE CARBURANȚI PLANSA: PROFILE TRANSVERSALE | PR. NR. SGN 378/2024 PL. NR. U.08 |